


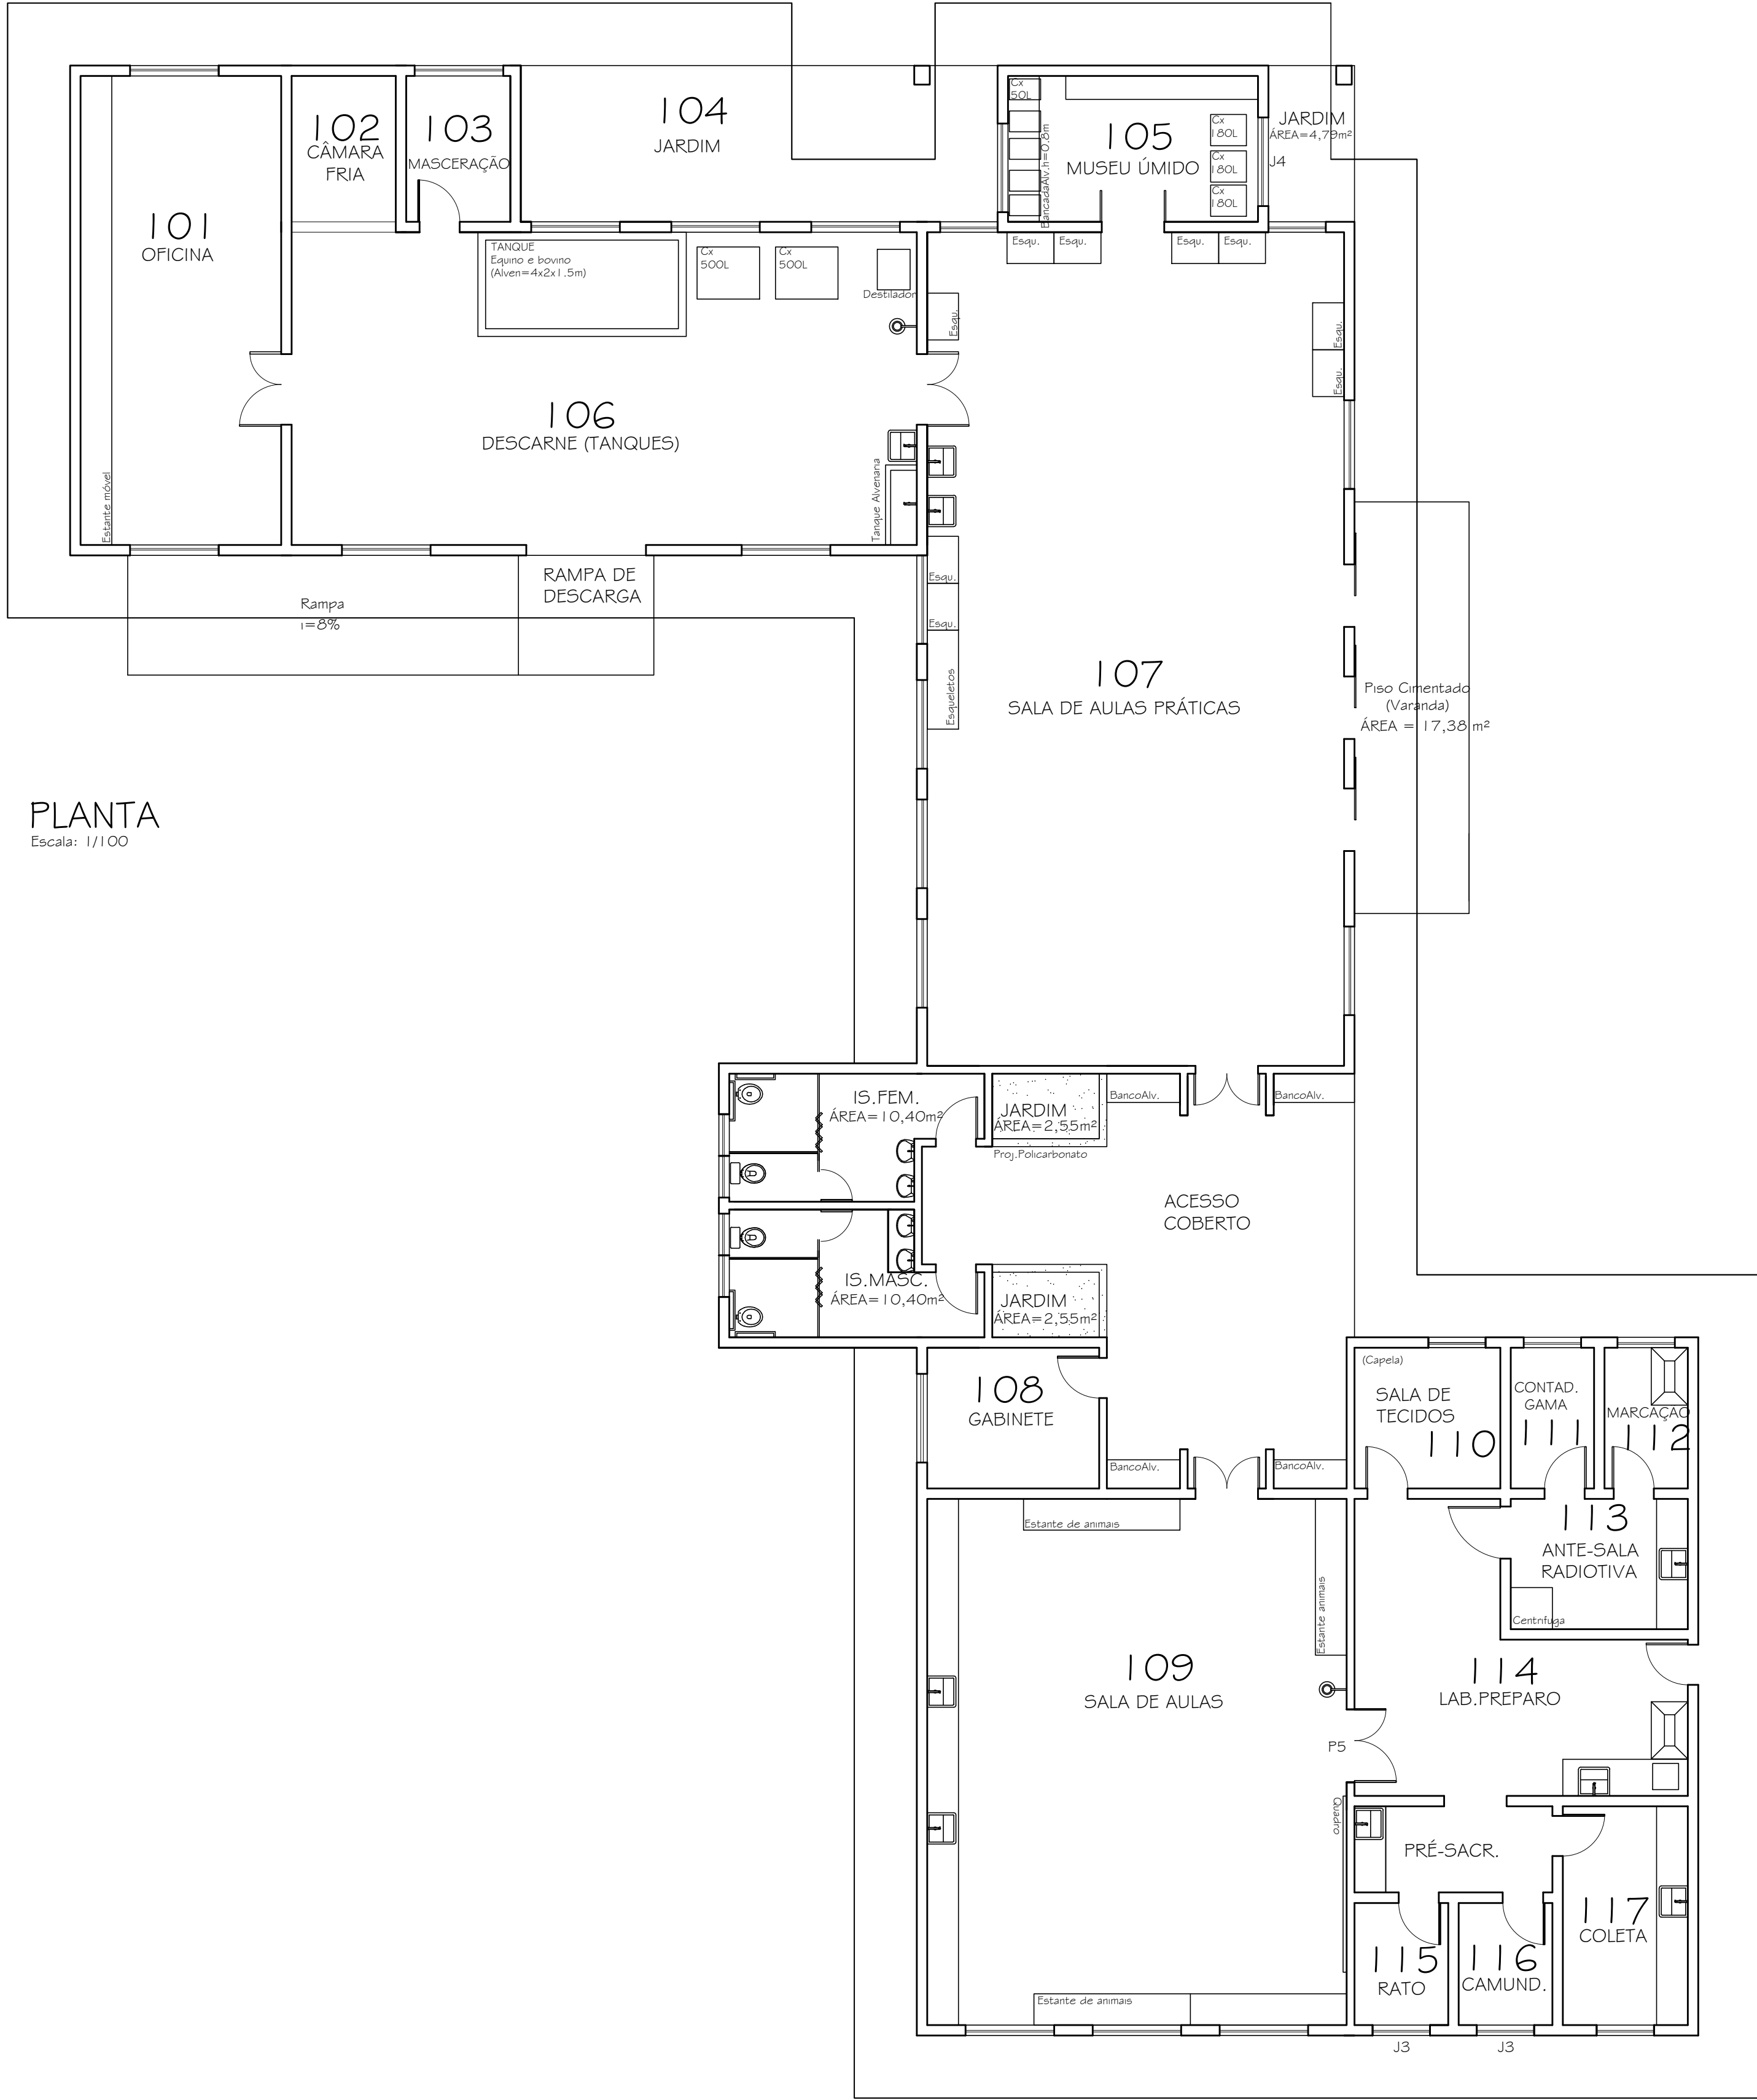

PLANTA
Escala: 1/100

FASE:				PROJETO ARQUITETÔNICO	
LABORATÓRIOS DE FISIOLOGIA ANIMAL					
CAMPUS JK / DIAMANTINA					
RODOVIA MG 367, KM 583, Nº 5000 - ALTO DA JACUBA - DIAMANTINA/MG					
PROPRIETÁRIO: UNIVERSIDADE FEDERAL DOS VALES DO JEQUITINHONHA E MUCURI		CNPJ		16.888.315/0001-57	
TÍTULO					
PLANTA BAIXA E DIAGRAMA DE COBERTURA					
AUTOR PROJETO ARQUITETÔNICO / RT:					
KARENINA MARTINS VALADARES CREA 100.998/D - MG					
VERSÃO:		DATA:		AUTOCAD:	
VERSÃO 1		24.08.2009		ARQUITETA KARENINA	
ARQUIVO: LAB. DE FISIOLOGIA E ANATOMIA ANIMAL				FOLHA:	
				02/03	