


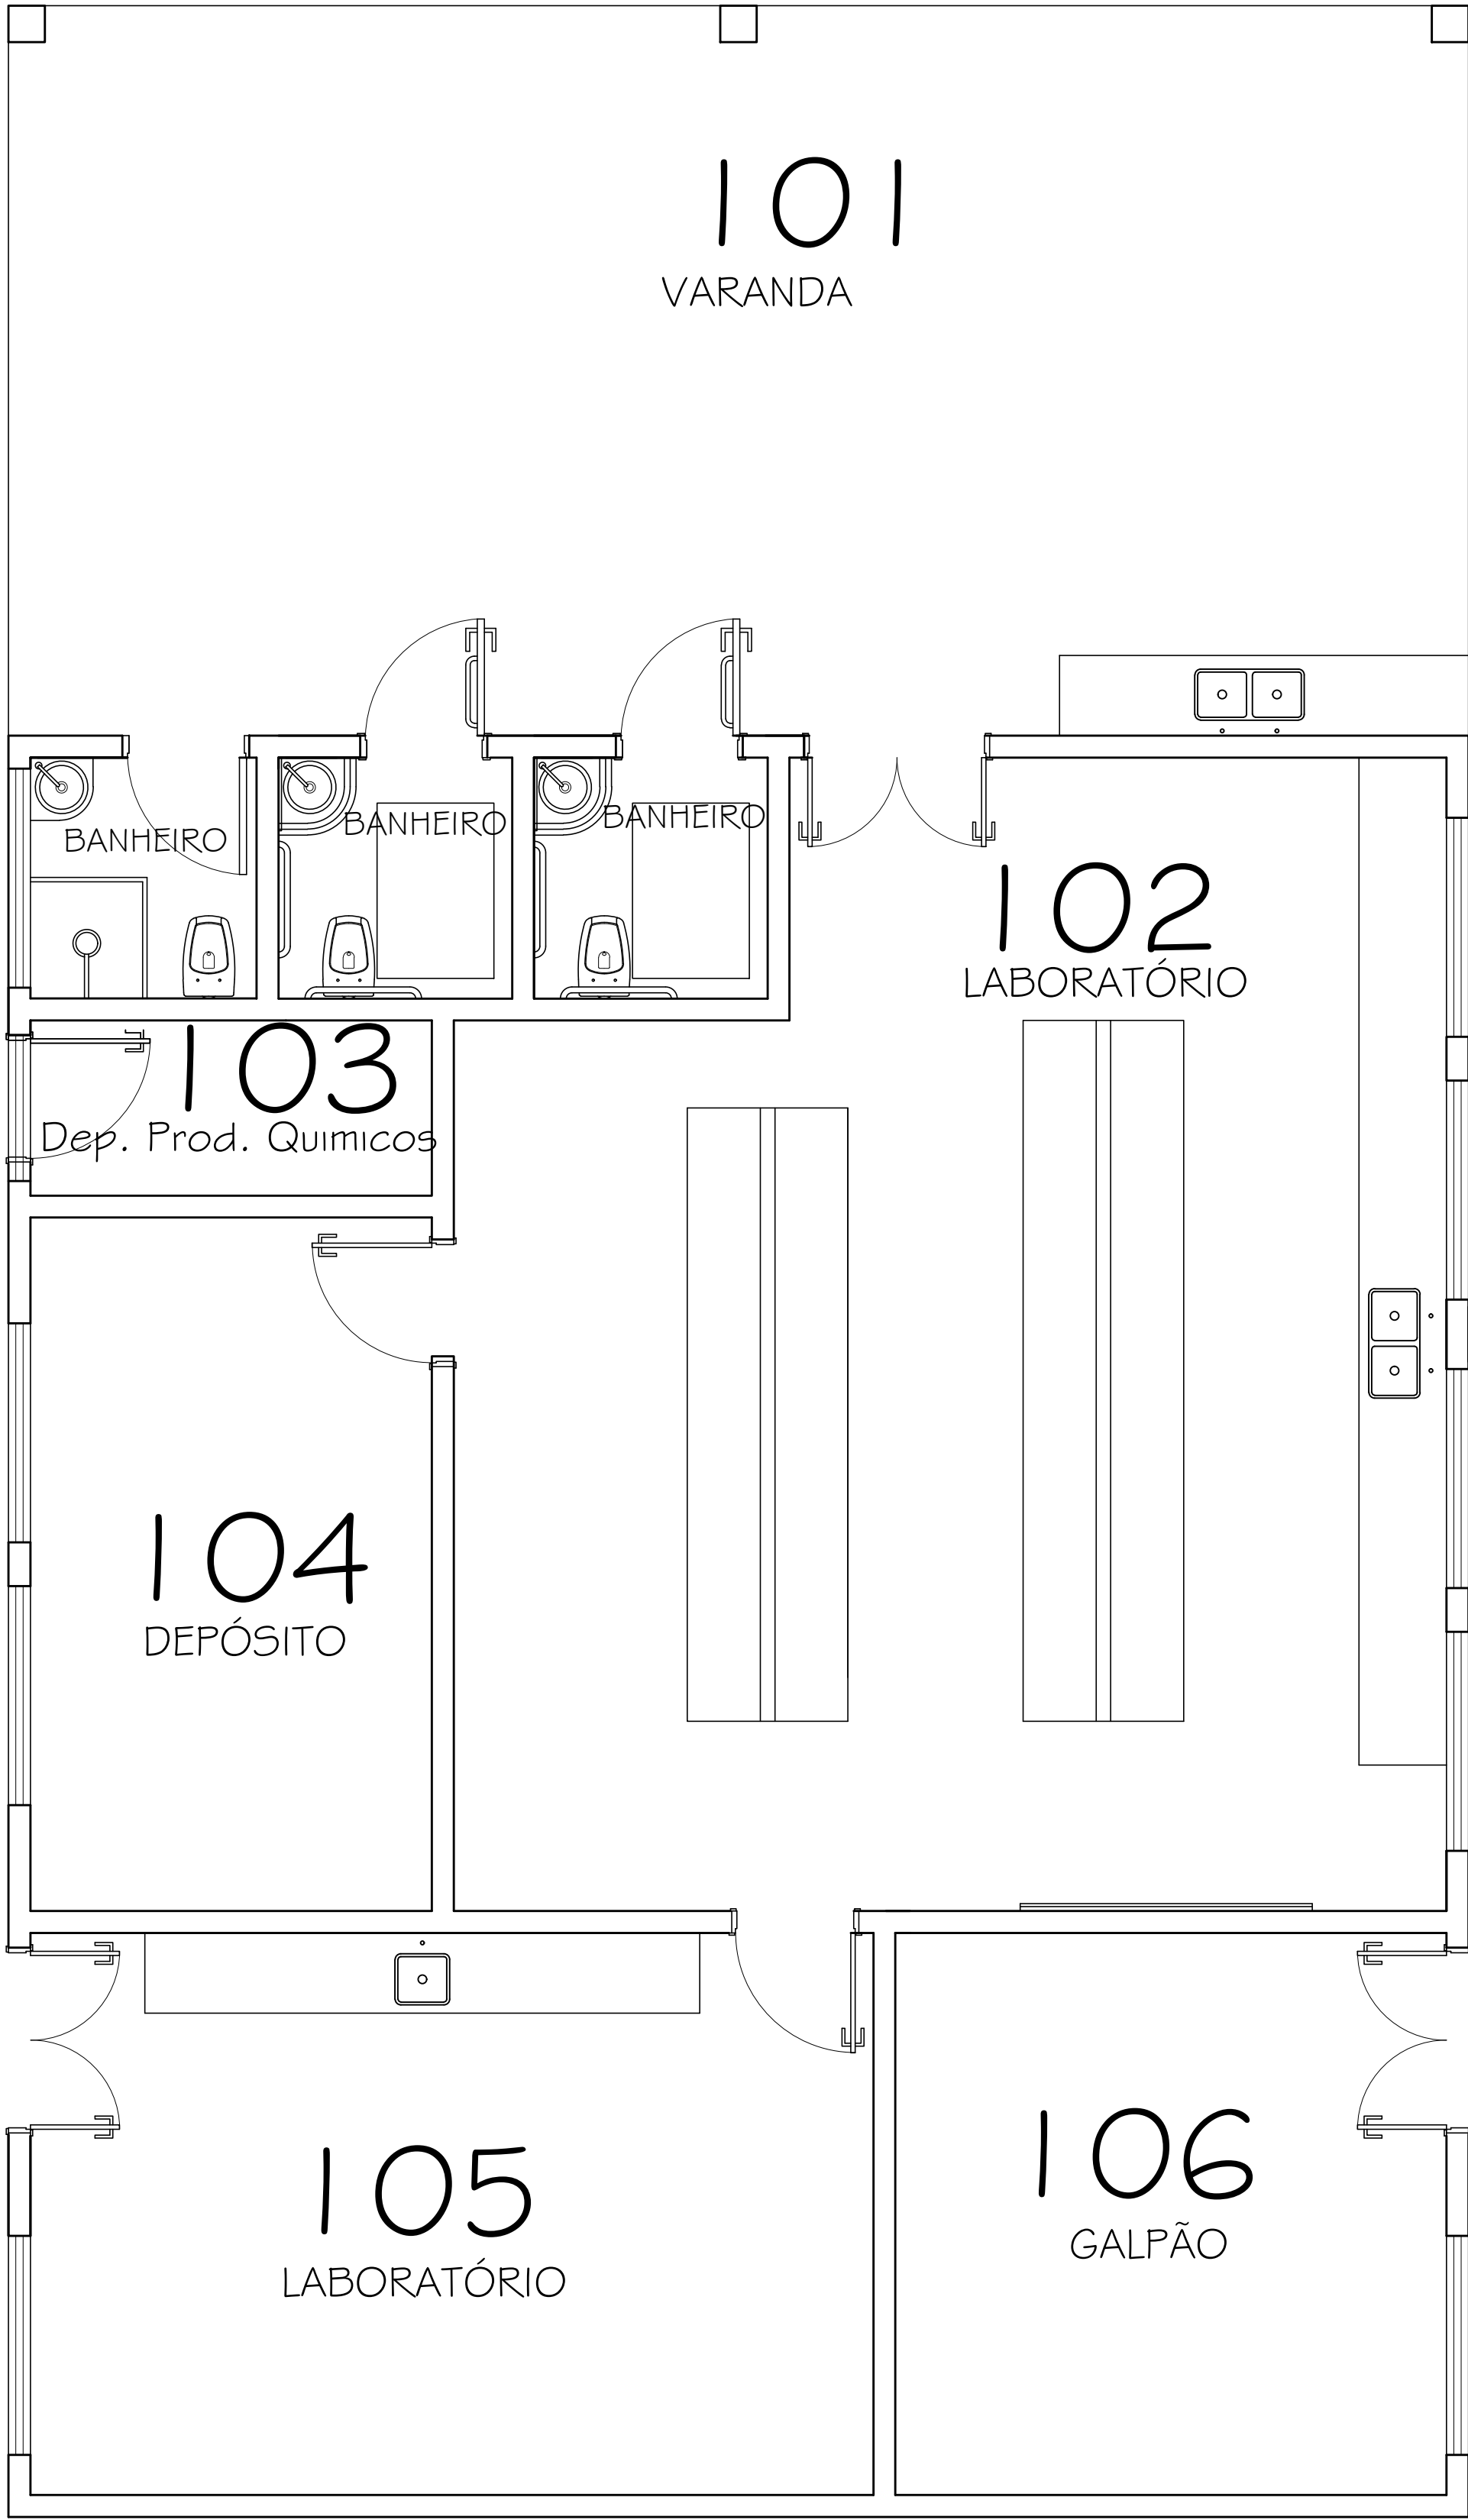

PLANTA BAIXA

Escala: 1/100
Área = 162 m2

Nº:	DATA	RESPONSÁVEL	DESCRIÇÃO DA REVISÃO:	
FASE:				
PROJETO ARQUITETÔNICO				
OLERICULTURA CAMPUS JK / DIAMANTINA RODOVIA MG 367, KM 583, Nº 5000 - ALTO DA JACUBA - DIAMANTINA/MG				
PROPRIETÁRIO: UNIVERSIDADE FEDERAL DOS VALES DO JEQUITINHONHA E MUCURI		CNPJ	16.888.315/0001-57	
TÍTULO				
PLANTA / CORTE AA / CORTE BB E FACHADAS				
AUTOR PROJETO ARQUITETÔNICO / RT:				
KARENINA MARTINS VALADARES CREA 100.998/D - MG				
VERSÃO:	DATA:	AUTOCAD:	FOLHA:	
VERSAO 1	13.04.2009	ARQUITETA KARENINA	02/04	
ARQUIVO: OLERICULTURA				