



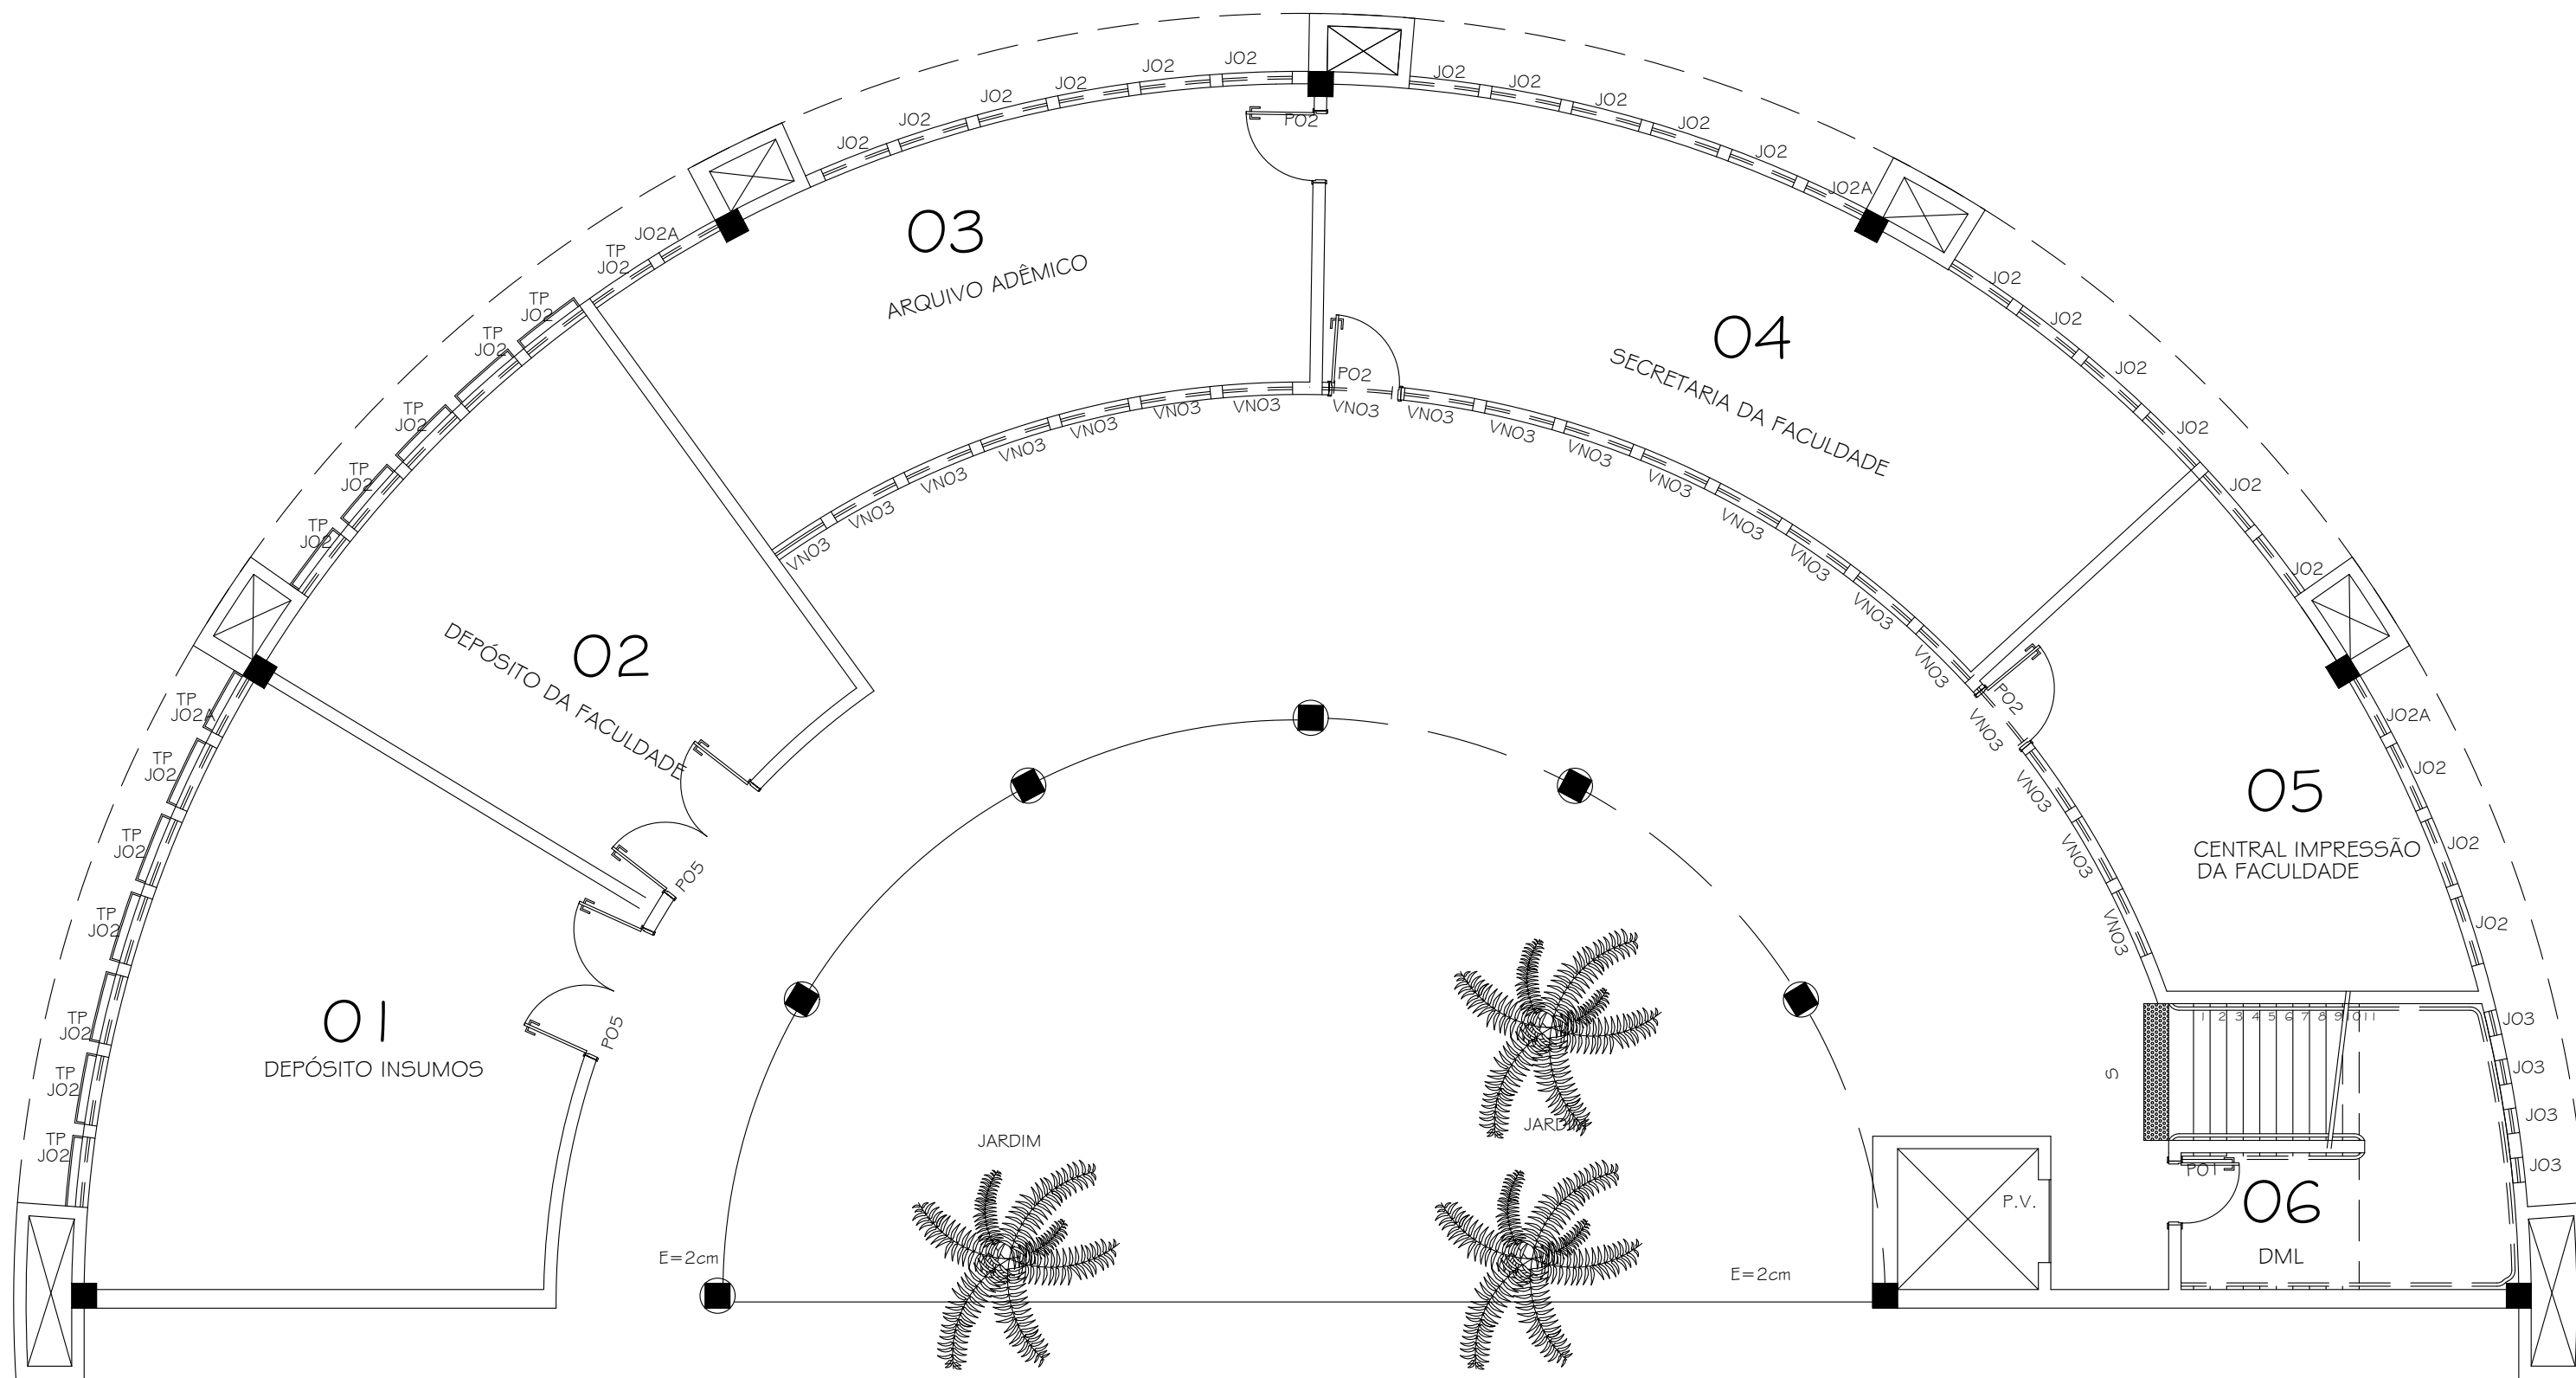

PLANTA SUBSOLO

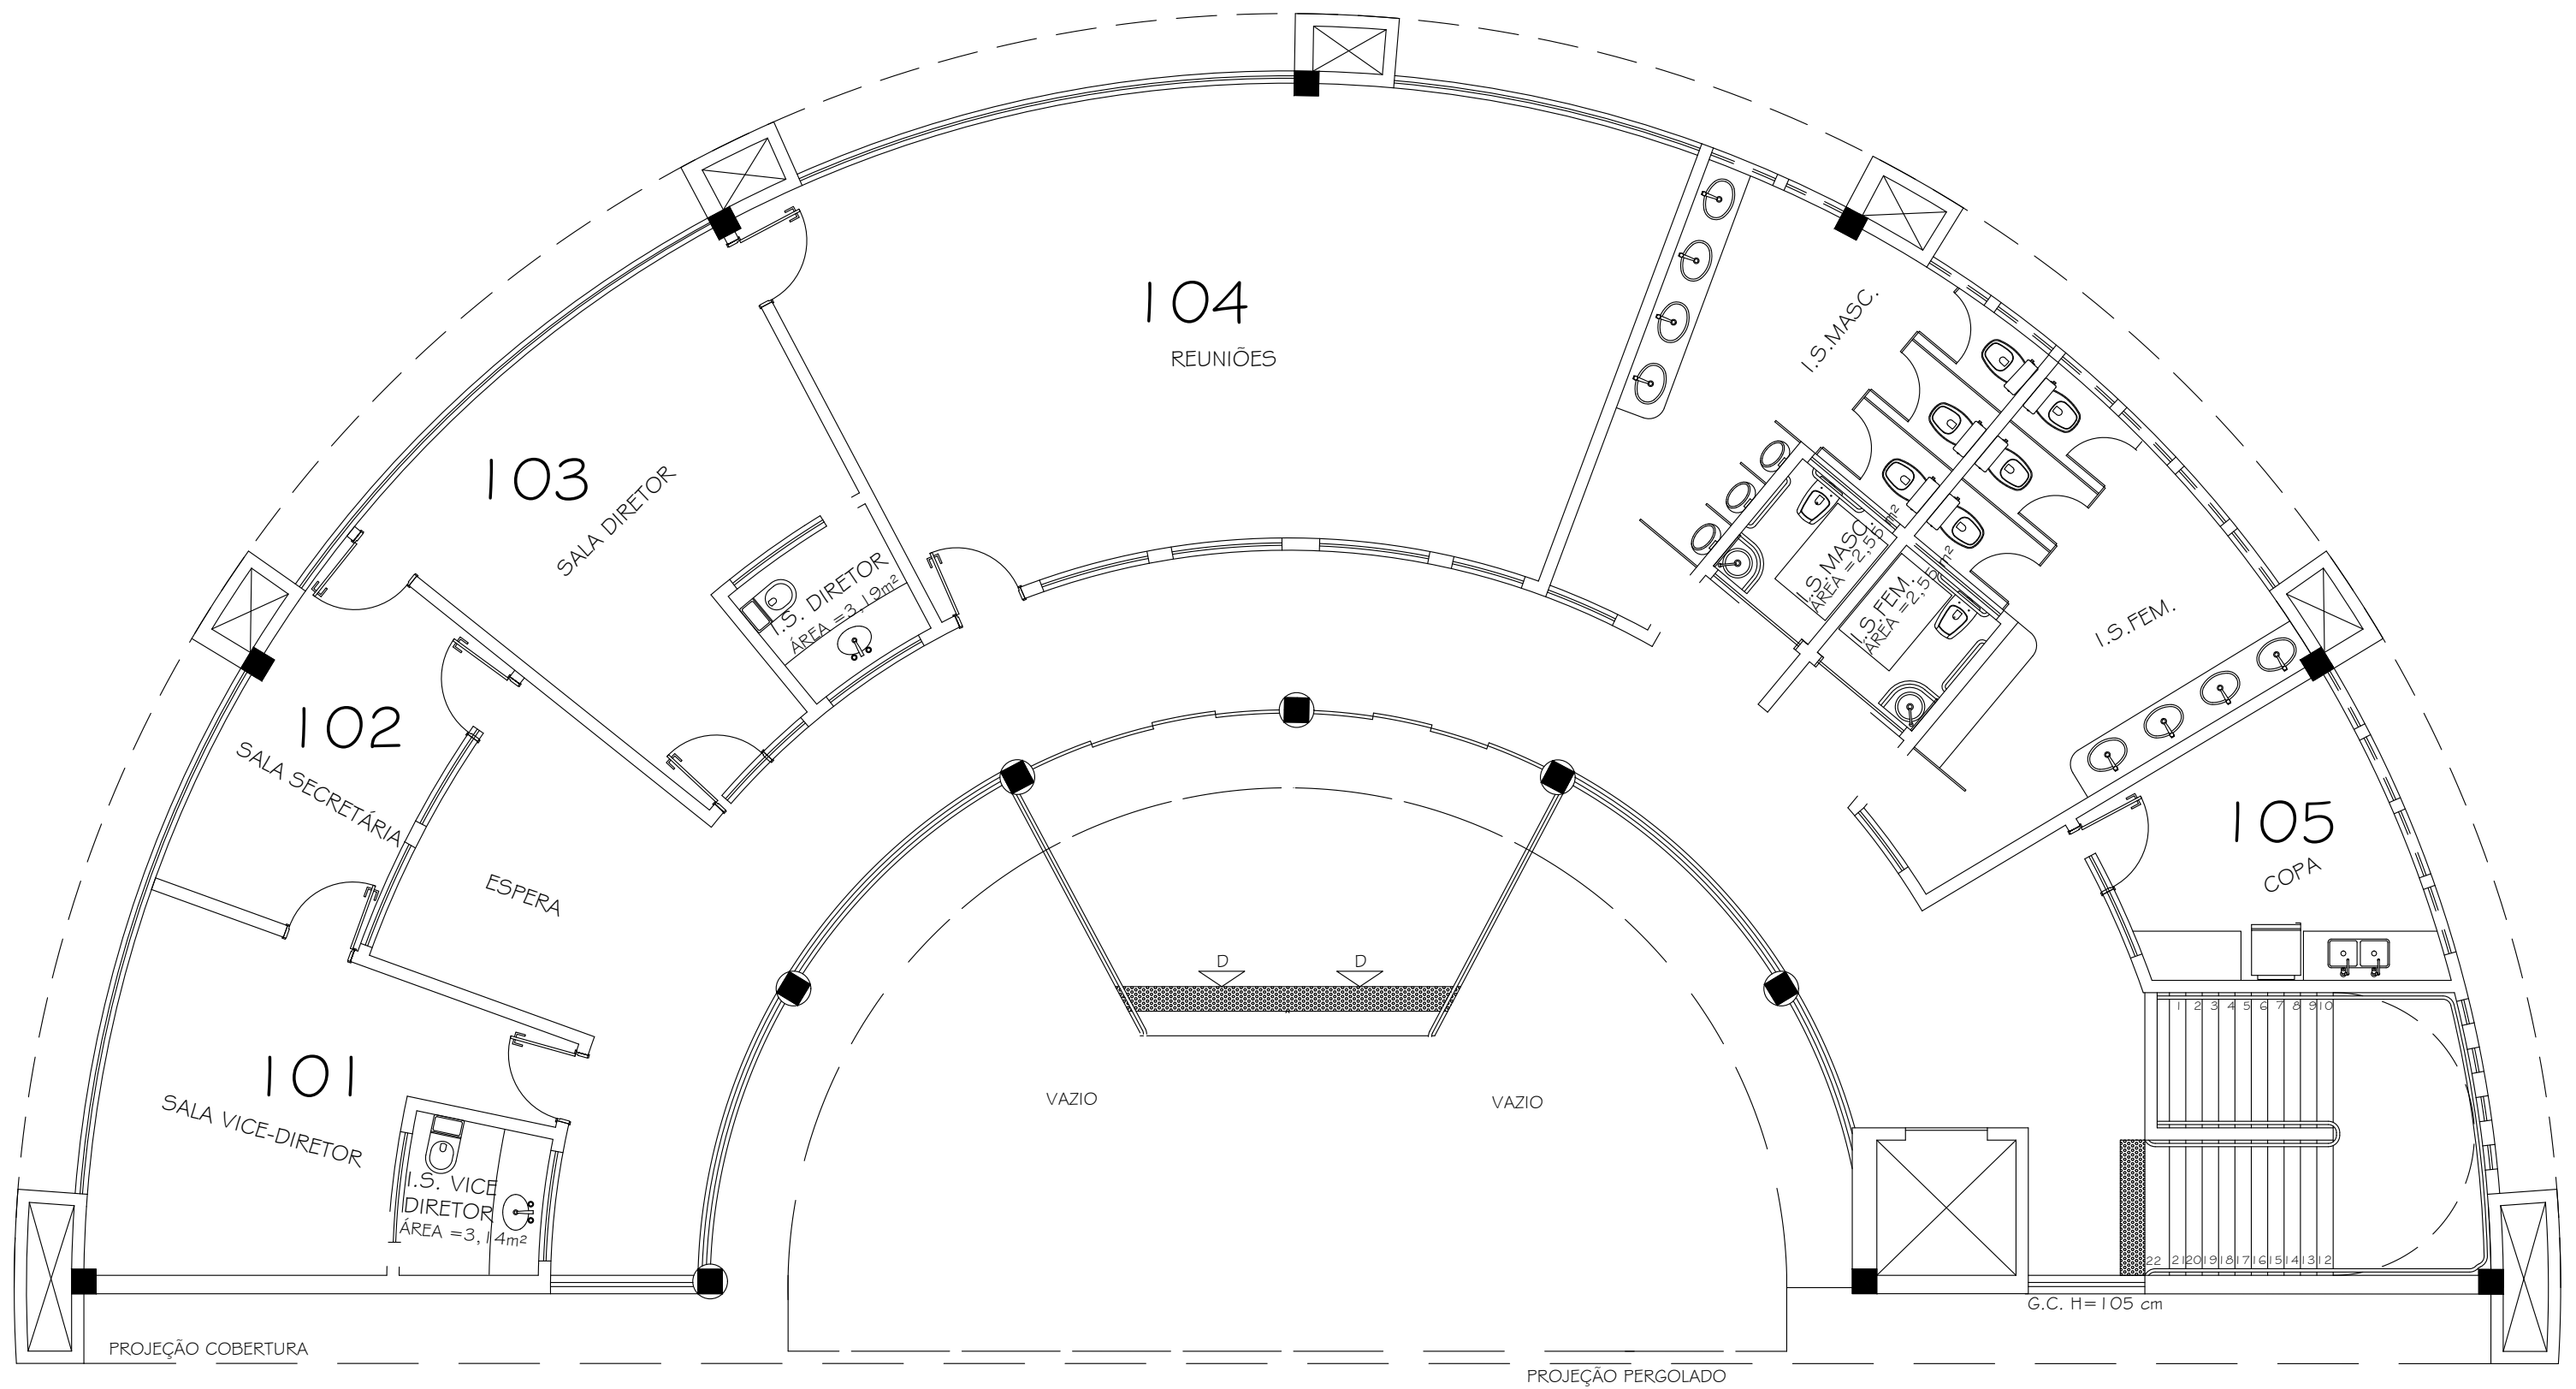

PLANTA 1º PAVIMENTO