


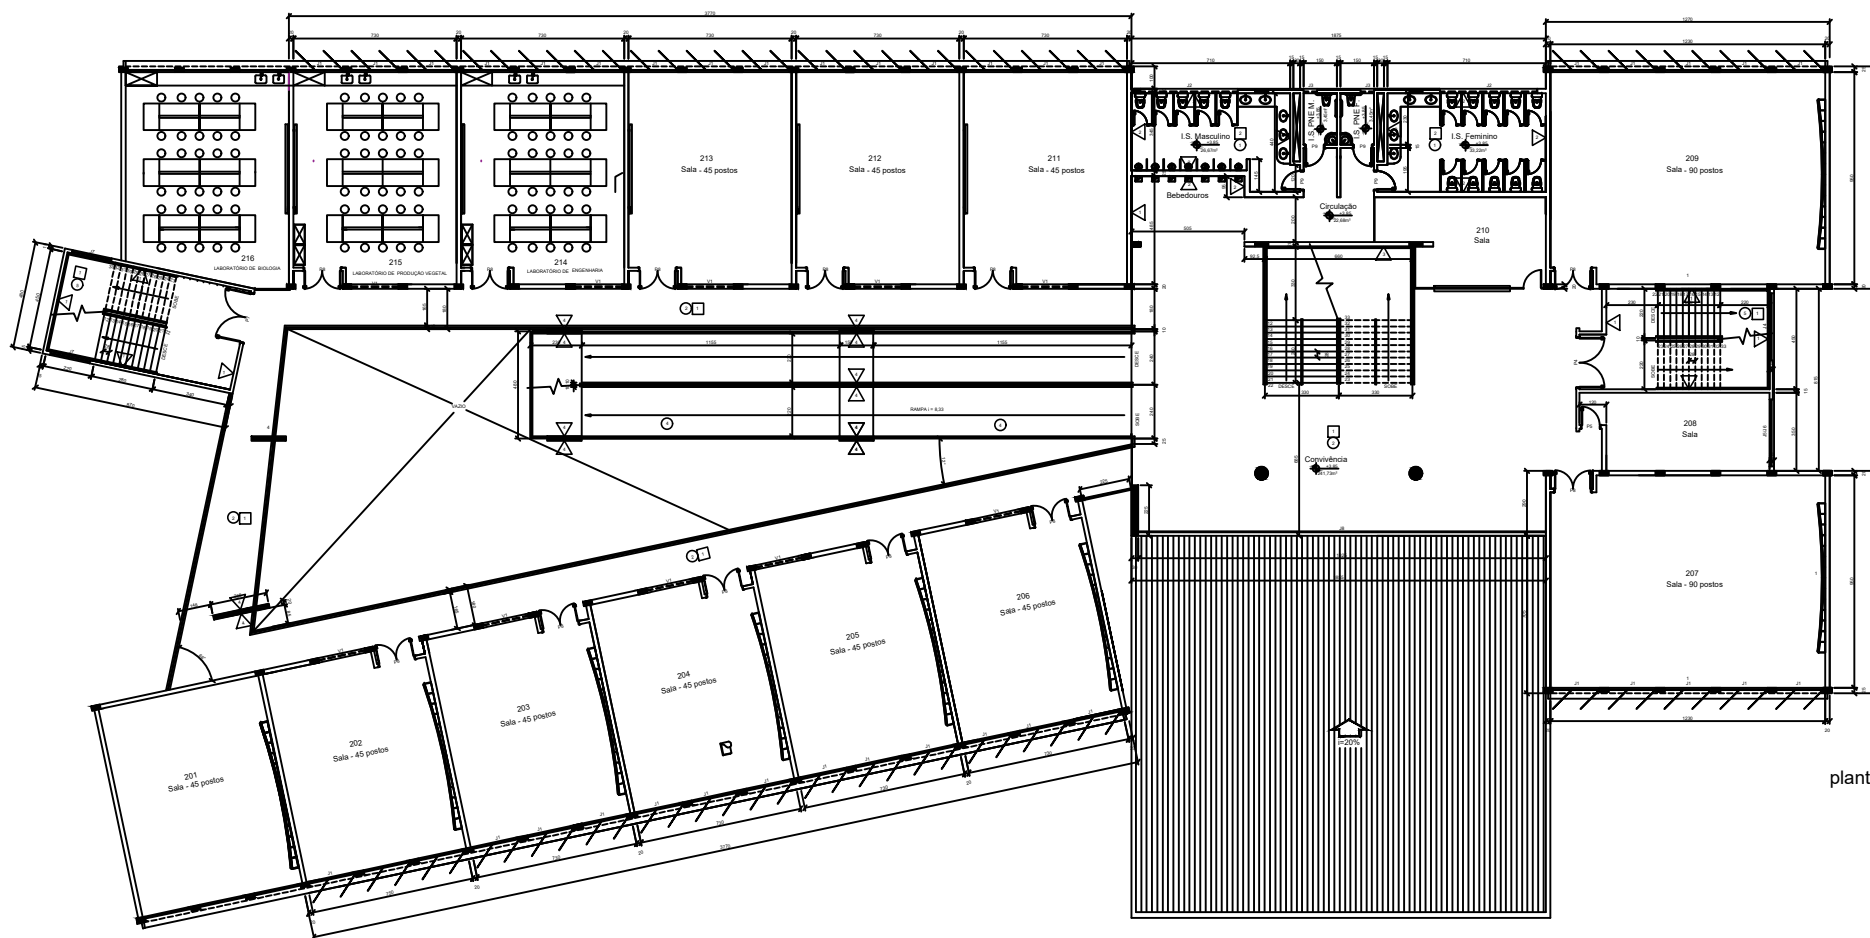

planta baixa - 2º pavto
escala 1/100

