



FACSAB
1º PAVIMENTO

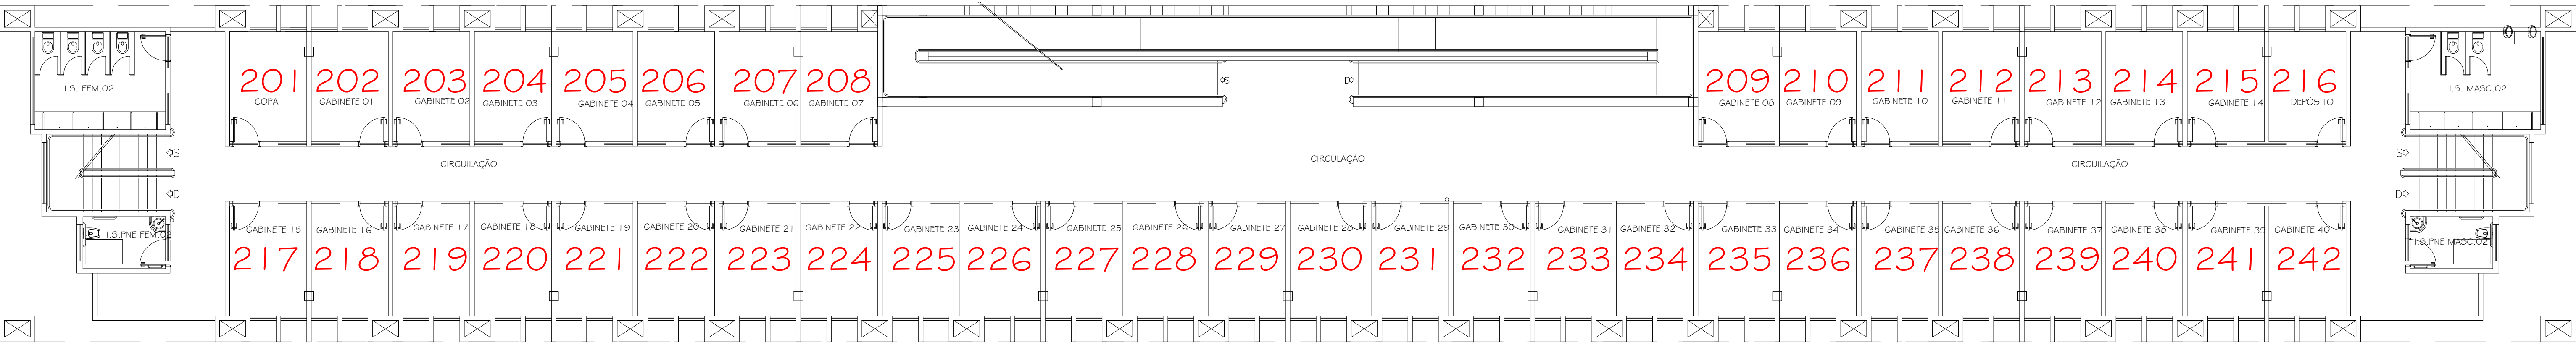

FACSAB
2º PAVIMENTO

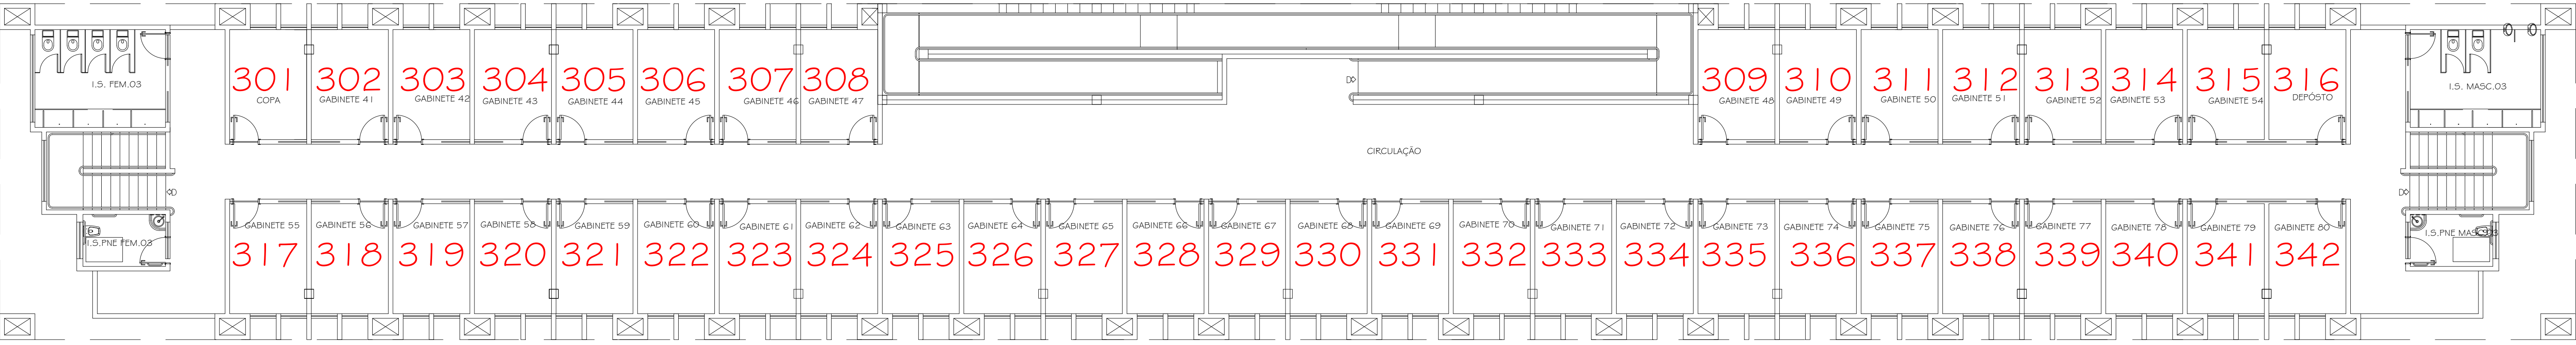

FACSAB
3º PAVIMENTO