


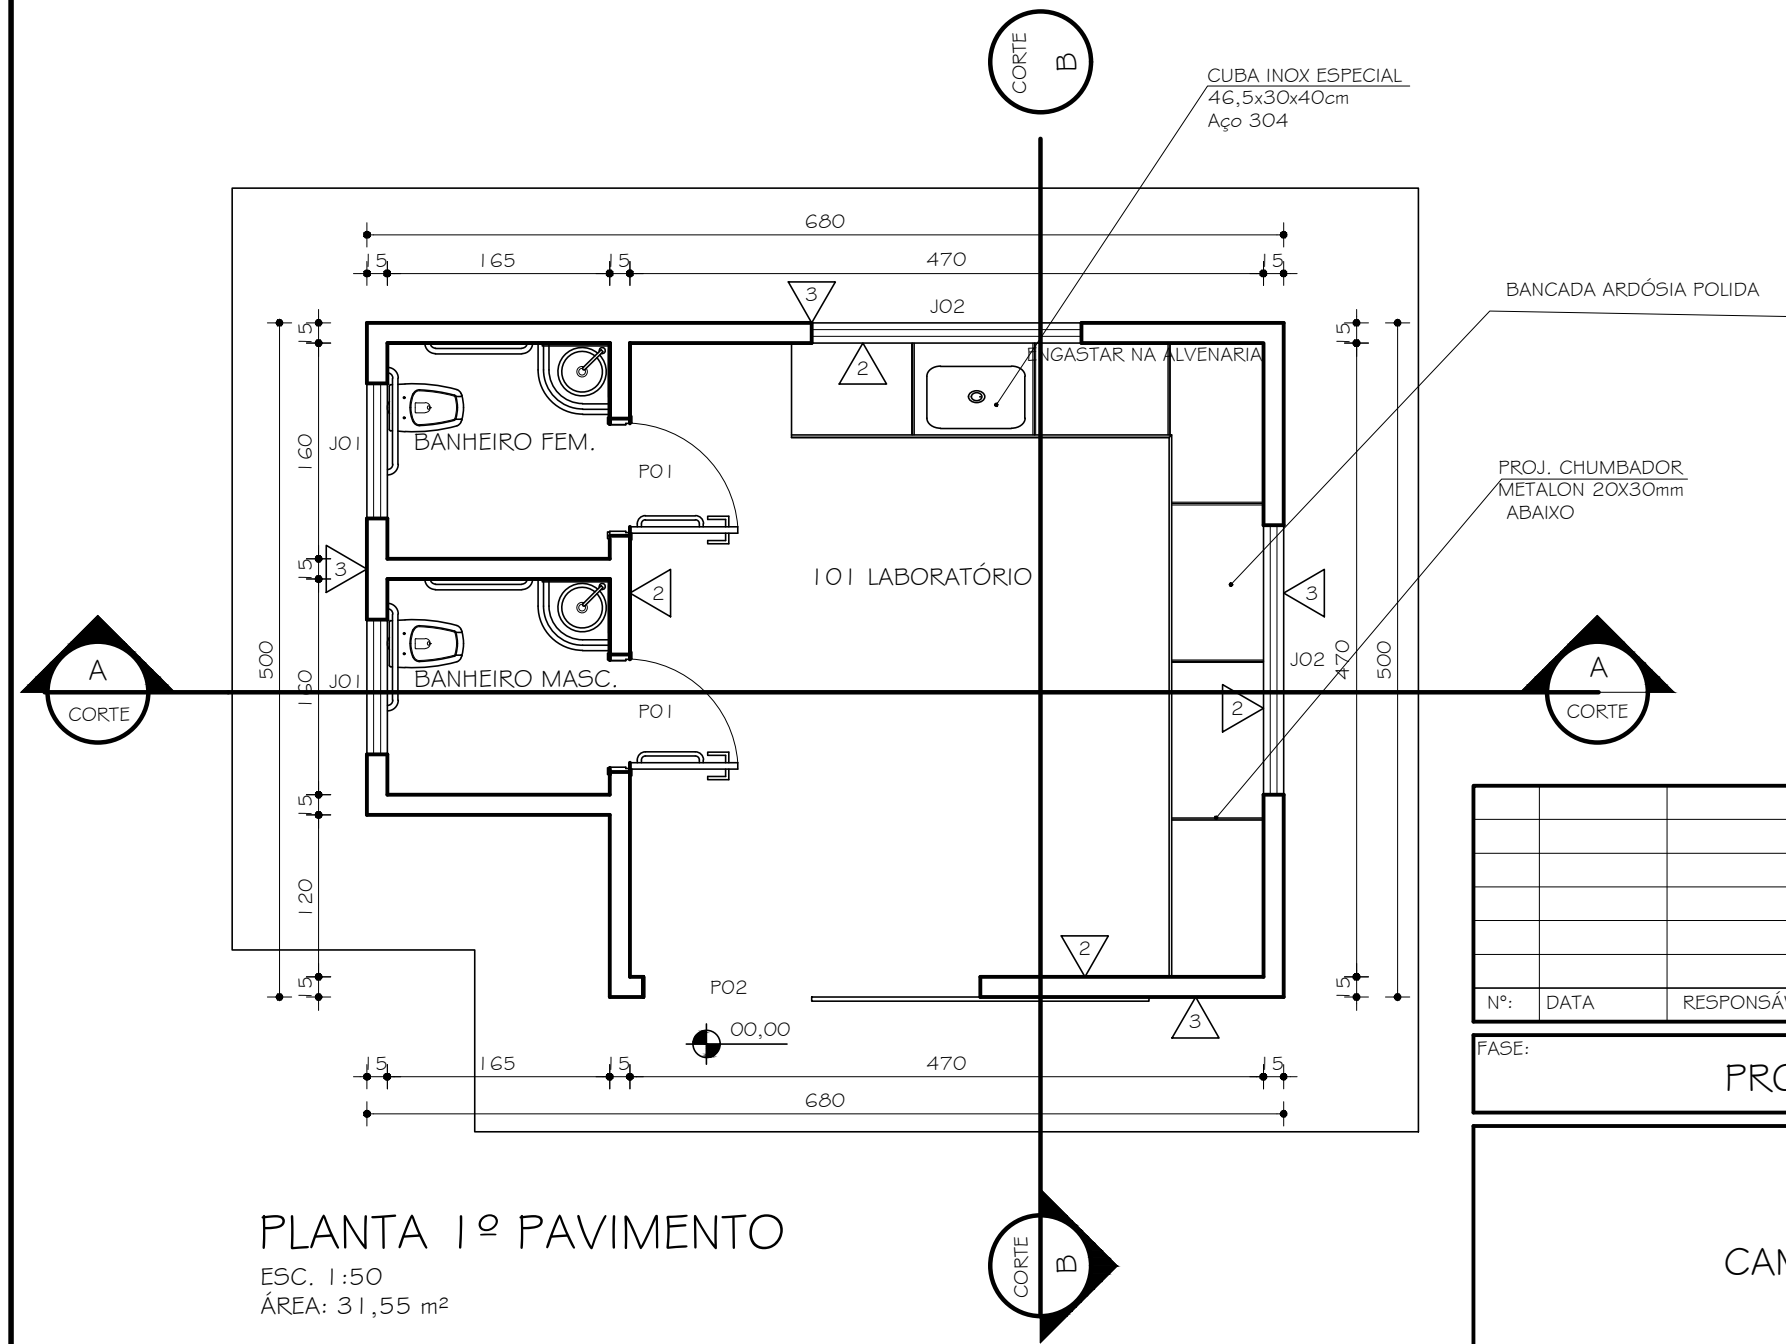

PLANTA 1º PAVIMENTO
ESC. 1:50
ÁREA: 31,55 m²

Nº:	DATA	RESPONSÁVEL	DESCRIÇÃO DA REVISÃO:

FASE: PROJETO ARQUITETÔNICO

AQUICULTURA CAMPUS JK / DIAMANTINA		C:\Documents and Settings\Usuario\Desktop\assamp
RODOVIA MG 367, KM 583, Nº 5000 - ALTO DA JACUBA - DIAMANTINA/MG		
PROPRIETÁRIO: UNIVERSIDADE FEDERAL DOS VALES DO JEQUITINHONHA E MUCURI	CNPJ 16.888.315/0001-57	

TÍTULO
PLANTA / CORTE AA / CORTE BB E FACHADAS

AUTOR PROJETO ARQUITETÔNICO / RT:
KARENINA MARTINS VALADARES
CREA 100.998/D - MG

VERSÃO: VERSAO 1	DATA: 17.03.2009	AUTOCAD: ARQUITETA KARENINA	FOLHA: 01/01
ARQUIVO: AQUICULTURA - DIAMANTINA			