


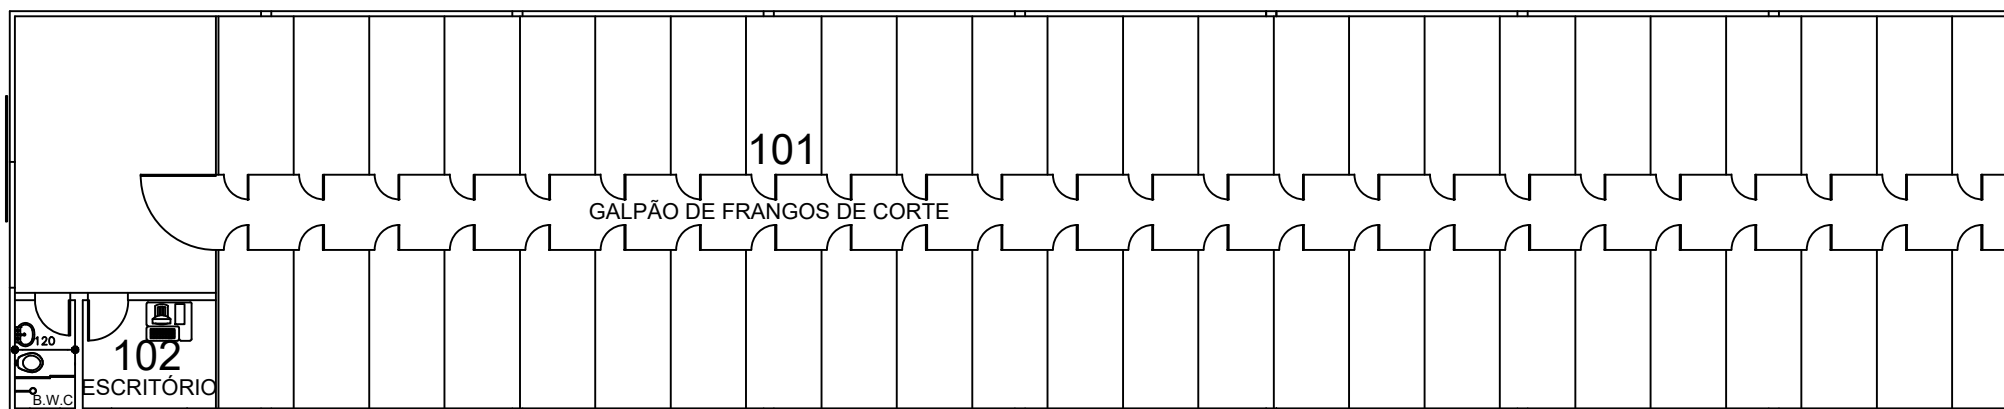

PLANTA BAIXA GALPÃO DE FRANGOS DE CORTE
ÁREA 320,00m²