


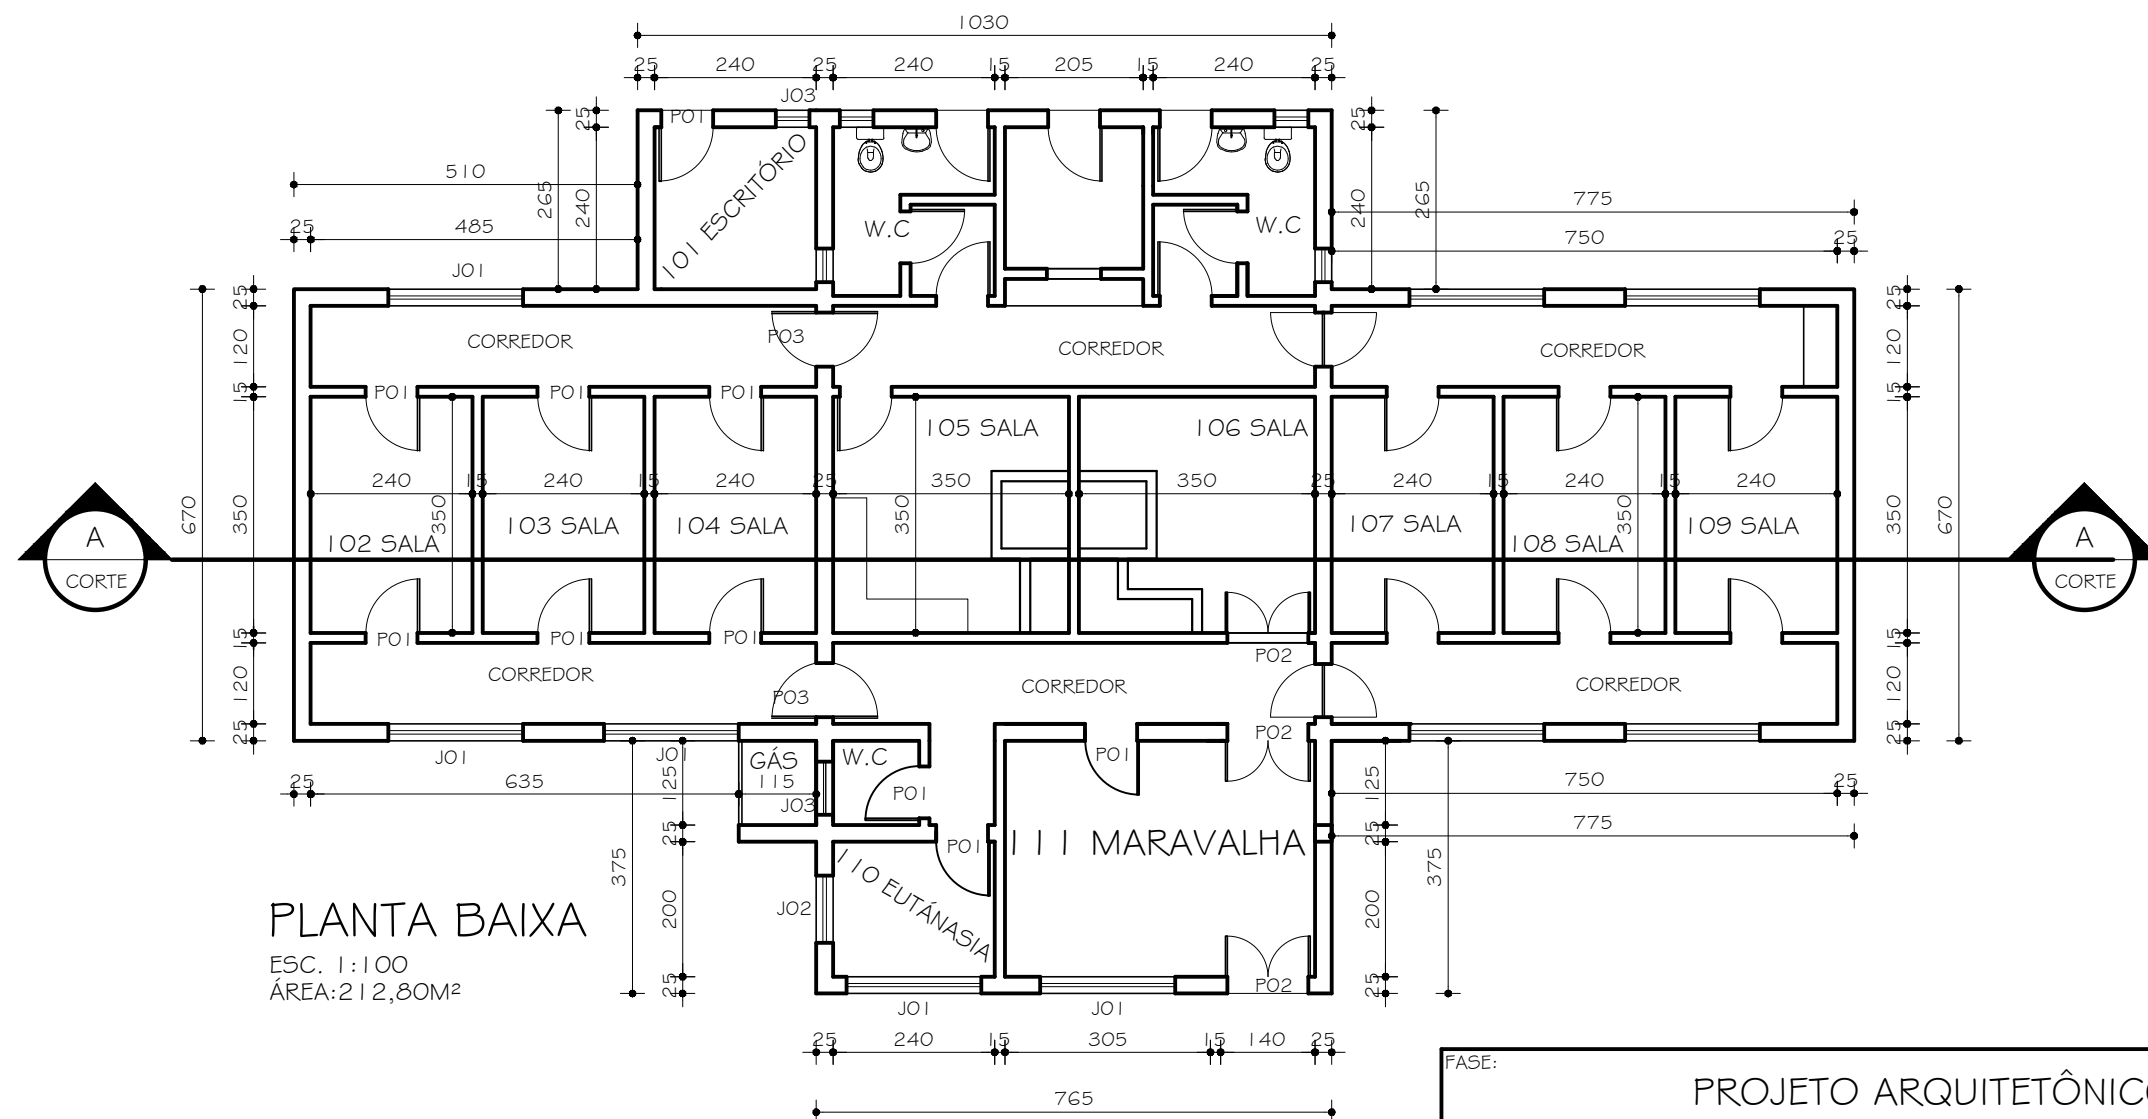

PLANTA BAIXA
ESC. 1:100
ÁREA: 212,80M²

FASE:				PROJETO ARQUITETÔNICO	
BIOTERIO CENTRAL CAMPUS JK / DIAMANTINA				D:\Documents and Settings\karenina\Biotério\LEB 2007\Mapa	
RODOVIA MG 367, KM 583, Nº 5000 - ALTO DA JACUBA - DIAMANTINA/MG					
PROPRIETÁRIO: UNIVERSIDADE FEDERAL DOS VALES DO JEQUITINHONHA E MUCURI			CNPJ 16.888.315/0001-57		
TÍTULO					
PLANTA / FACHADAS E DIAGRAMA DE COBERTURA					
AUTOR PROJETO ARQUITETÔNICO / RT:					
KARENINA MARTINS VALADARES CREA 100.998/D - MG					
VERSÃO: VERSAO I		DATA: 03.05.2010		AUTOCAD: ARQUITETA KARENINA	
ARQUIVO: BIOTERIO CENTRAL MODIFICADO 2007				FOLHA: 02/02	