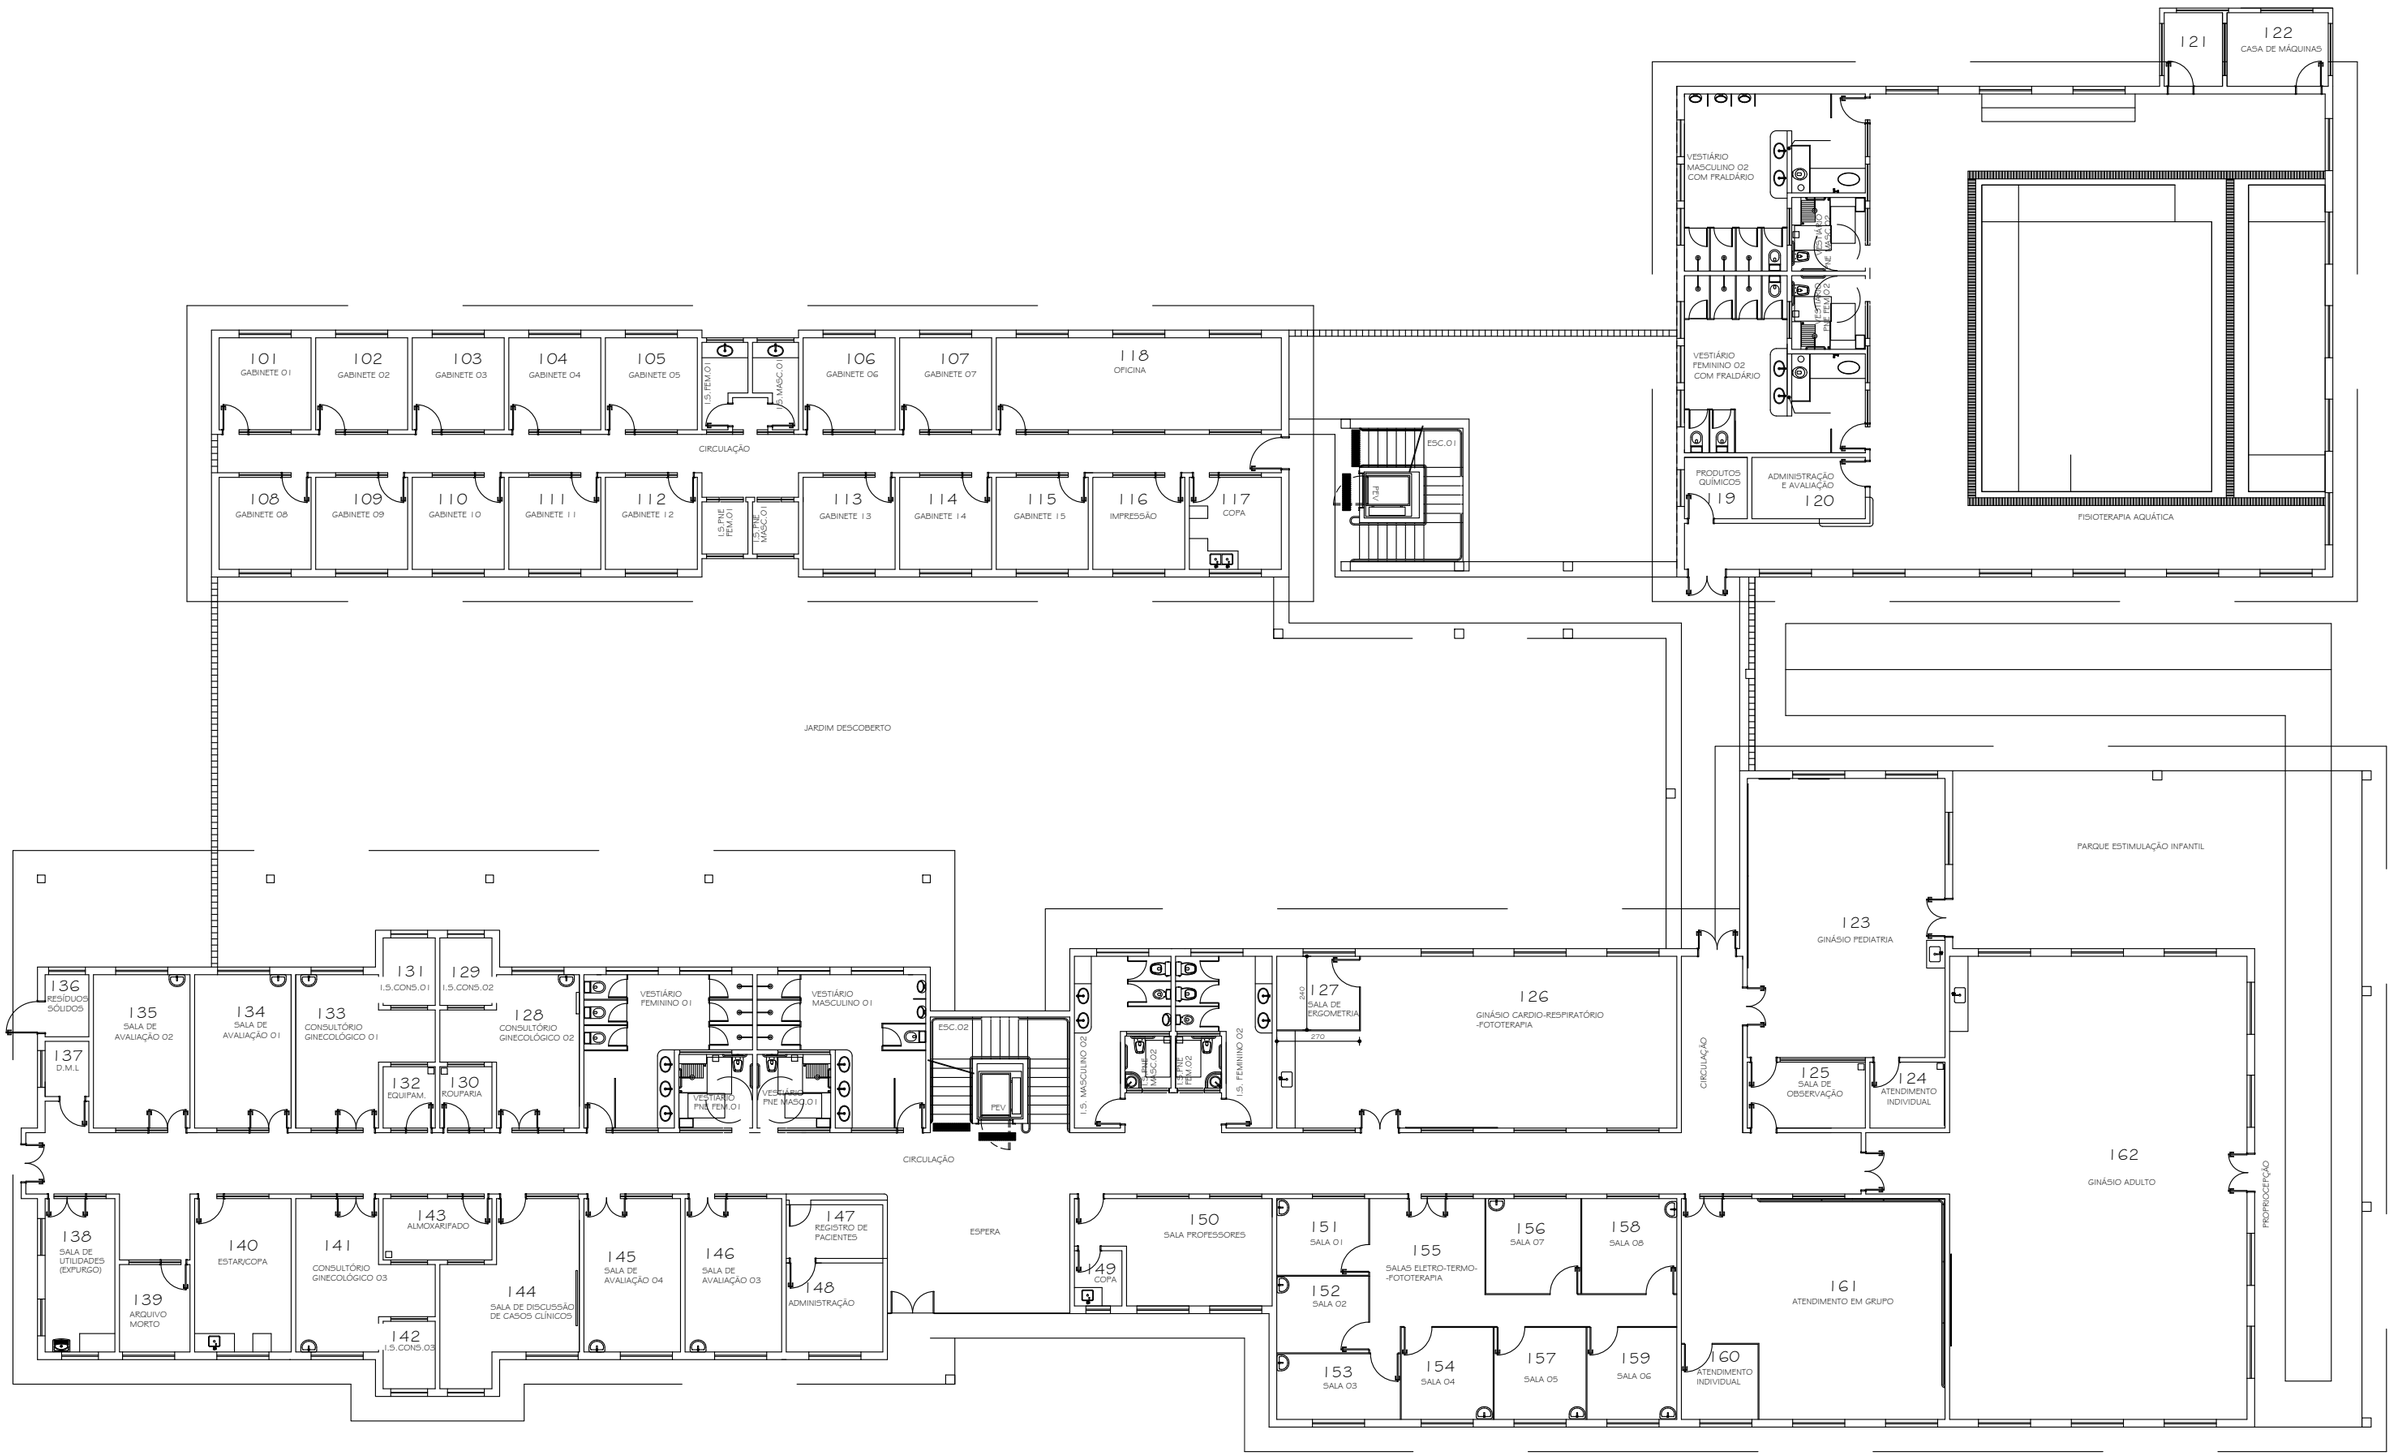


# PLANTA 1º PAVIMENTO - FISIOTERAPIA

# PLANTA 2º PAVIMENTO - FISIOTERAPIA