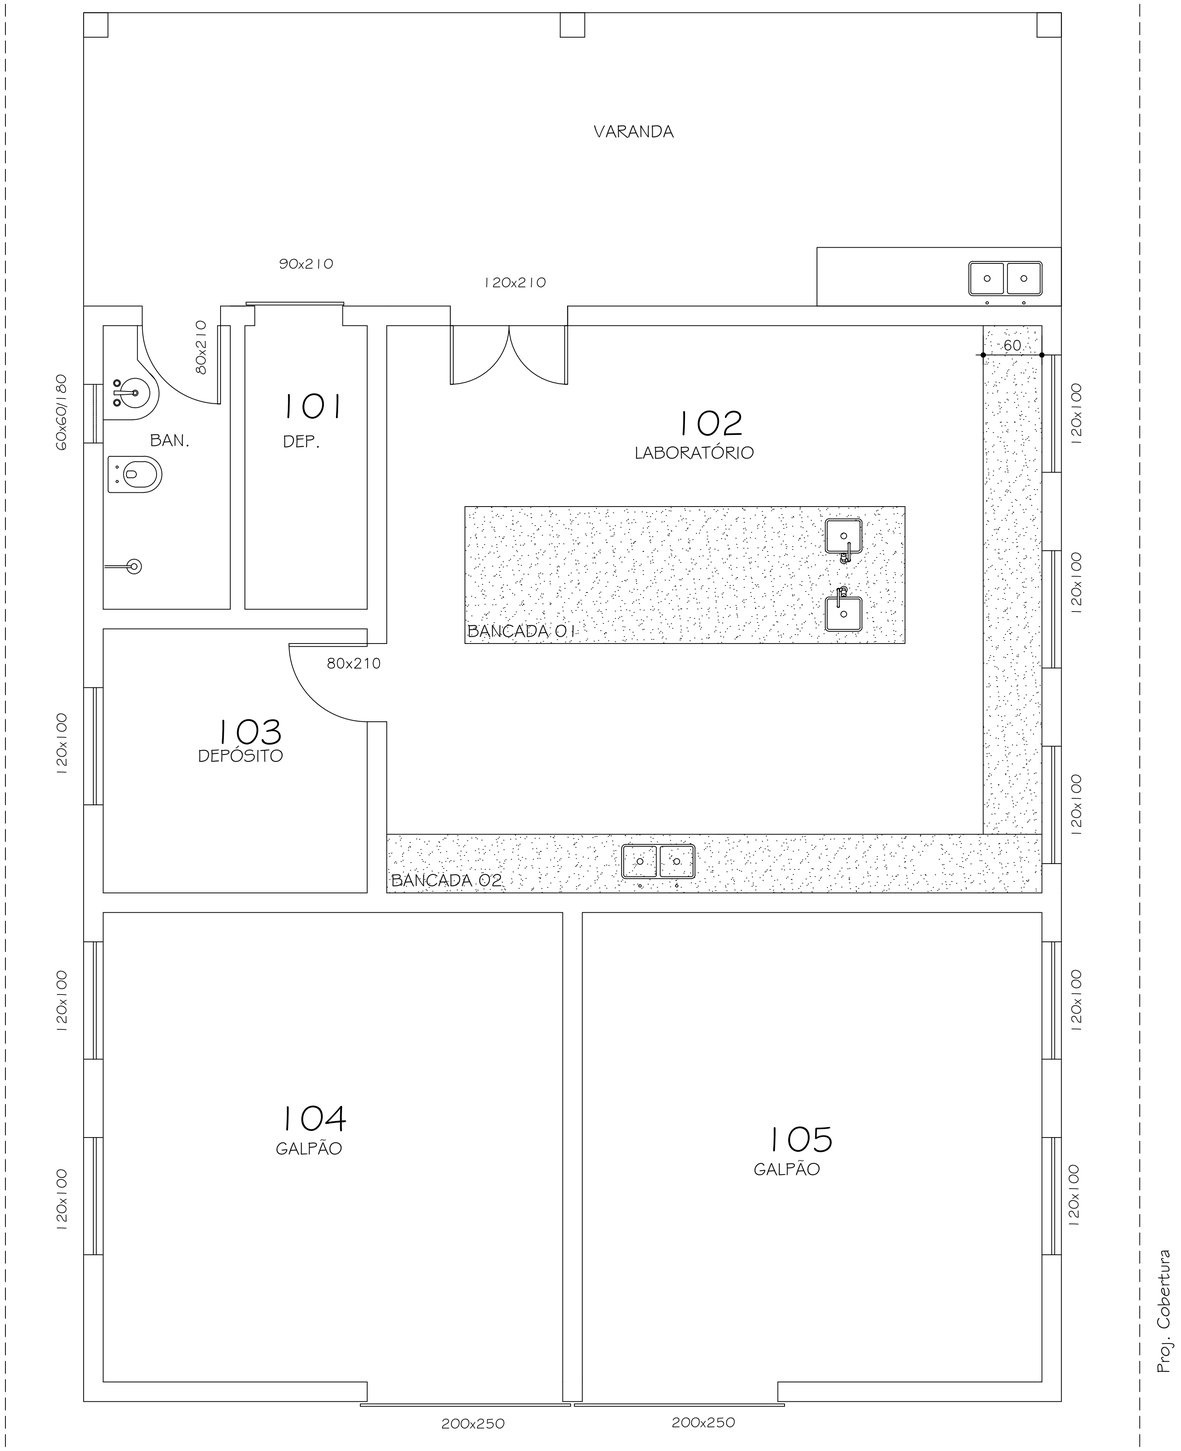

PLANTA PAVIMENTO TERREO

ESC. 1:50

0	11.02.2009		DETALHAMENTO
Nº:	DATA	RESPONSÁVEL	DESCRIÇÃO DA REVISÃO:

FASE:
PROJETO ARQUITETÔNICO EXECUTIVO

OBSERVAÇÕES
CONFERIR MEDIDAS NA OBRA

FRUTICULTURA
CAMPUS JK / DIAMANTINA
RODOVIA MG 367, KM 583, Nº 5000 - ALTO DA JACUBA - DIAMANTINA/MG

PROPRIETÁRIO: UNIVERSIDADE FEDERAL DOS VALES DO JEQUITINHONHA E MUCURI
CNPJ 16.888.315/0001-57

UFVJM

TÍTULO
PLANTA TÉRREO / DETALHAMENTO BANCADA B01

AUTOR PROJETO ARQUITETÔNICO / RT:
CLÁUDIO DE MELO ROCHA
CREA 66.437/D - MG

DETALHAMENTO:
SEBASTIÃO DE OLIVEIRA LOPES
CREA 8.474/D - MG

VERSÃO:	DATA:	AUTOCAD:	FOLHA:
VERSAO 1	11.02.2009		01/03