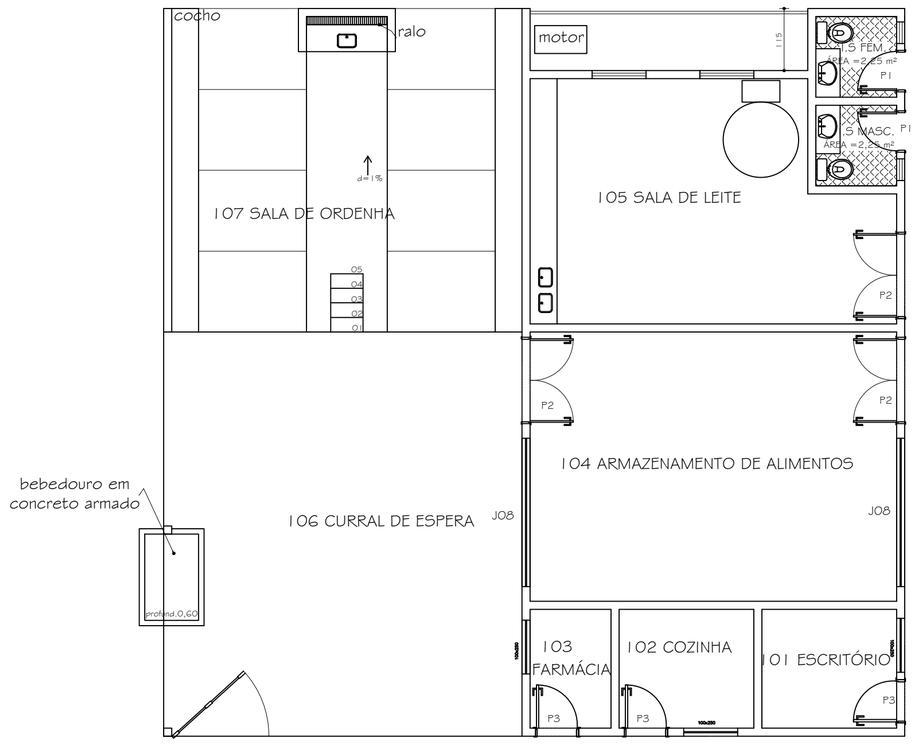

SETOR DE GADO DE LEITE
ÁREA: 185,60 M²
ESC: 1/100

Projeção da Cobertura
COM LANTERN - TELHA METALICA TERMOACUSTICA
PÉ DIREITO 5 METROS

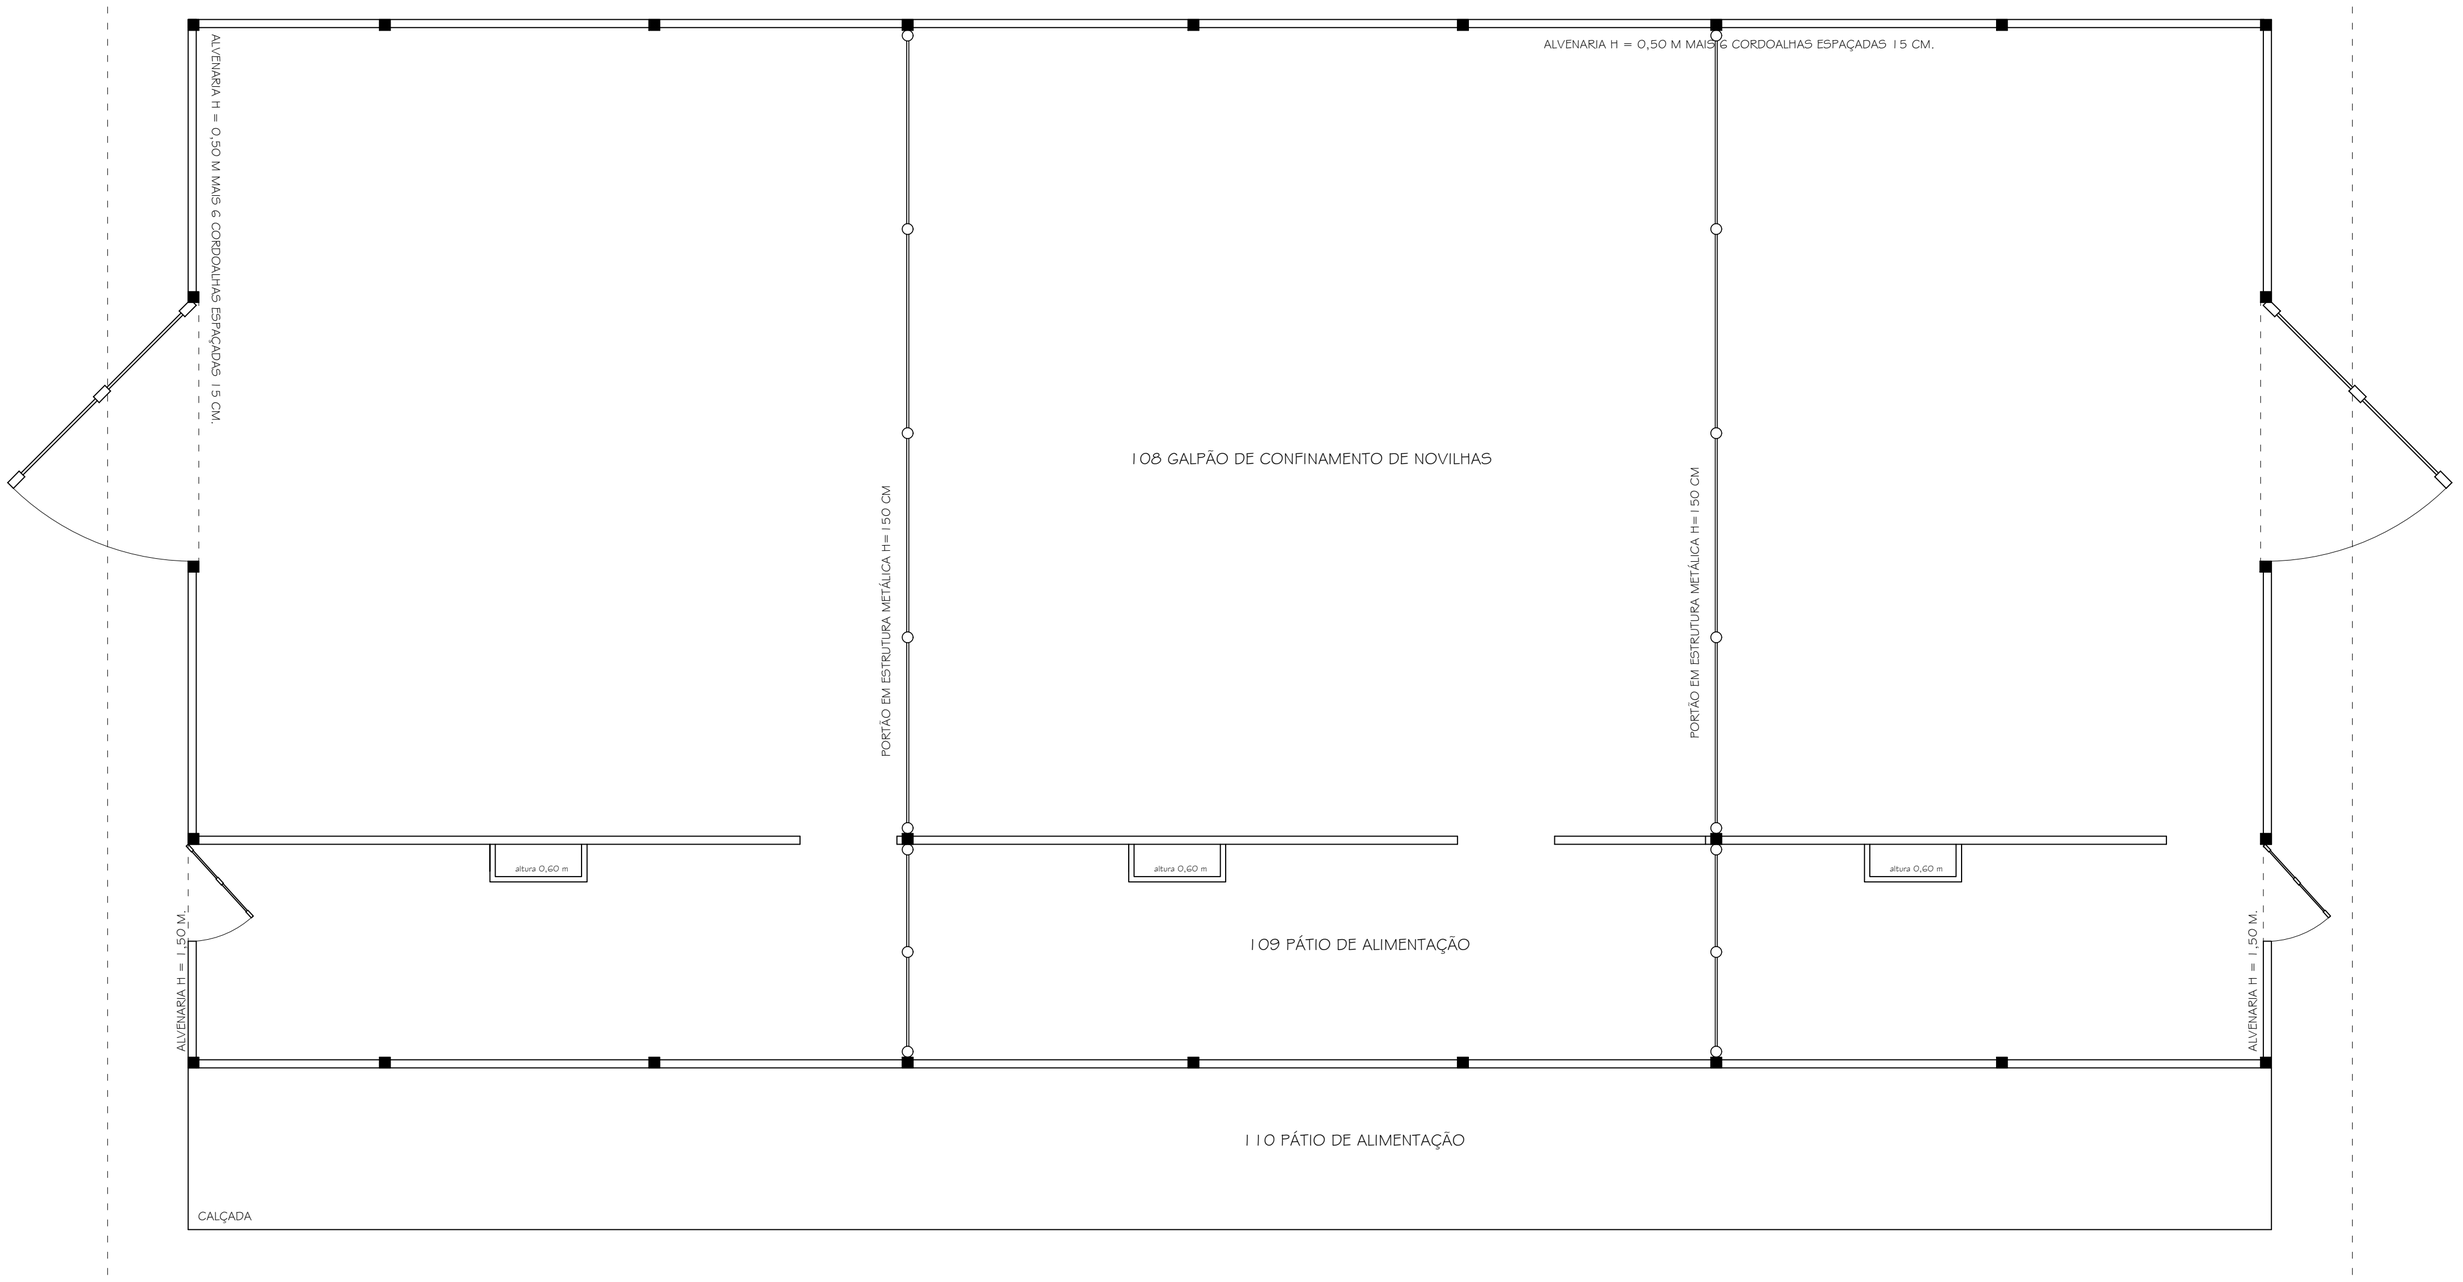

GALPÃO DE CONFINAMENTO DE NOVILHAS
ÁREA: 751,74 M²
ESC: 1/150