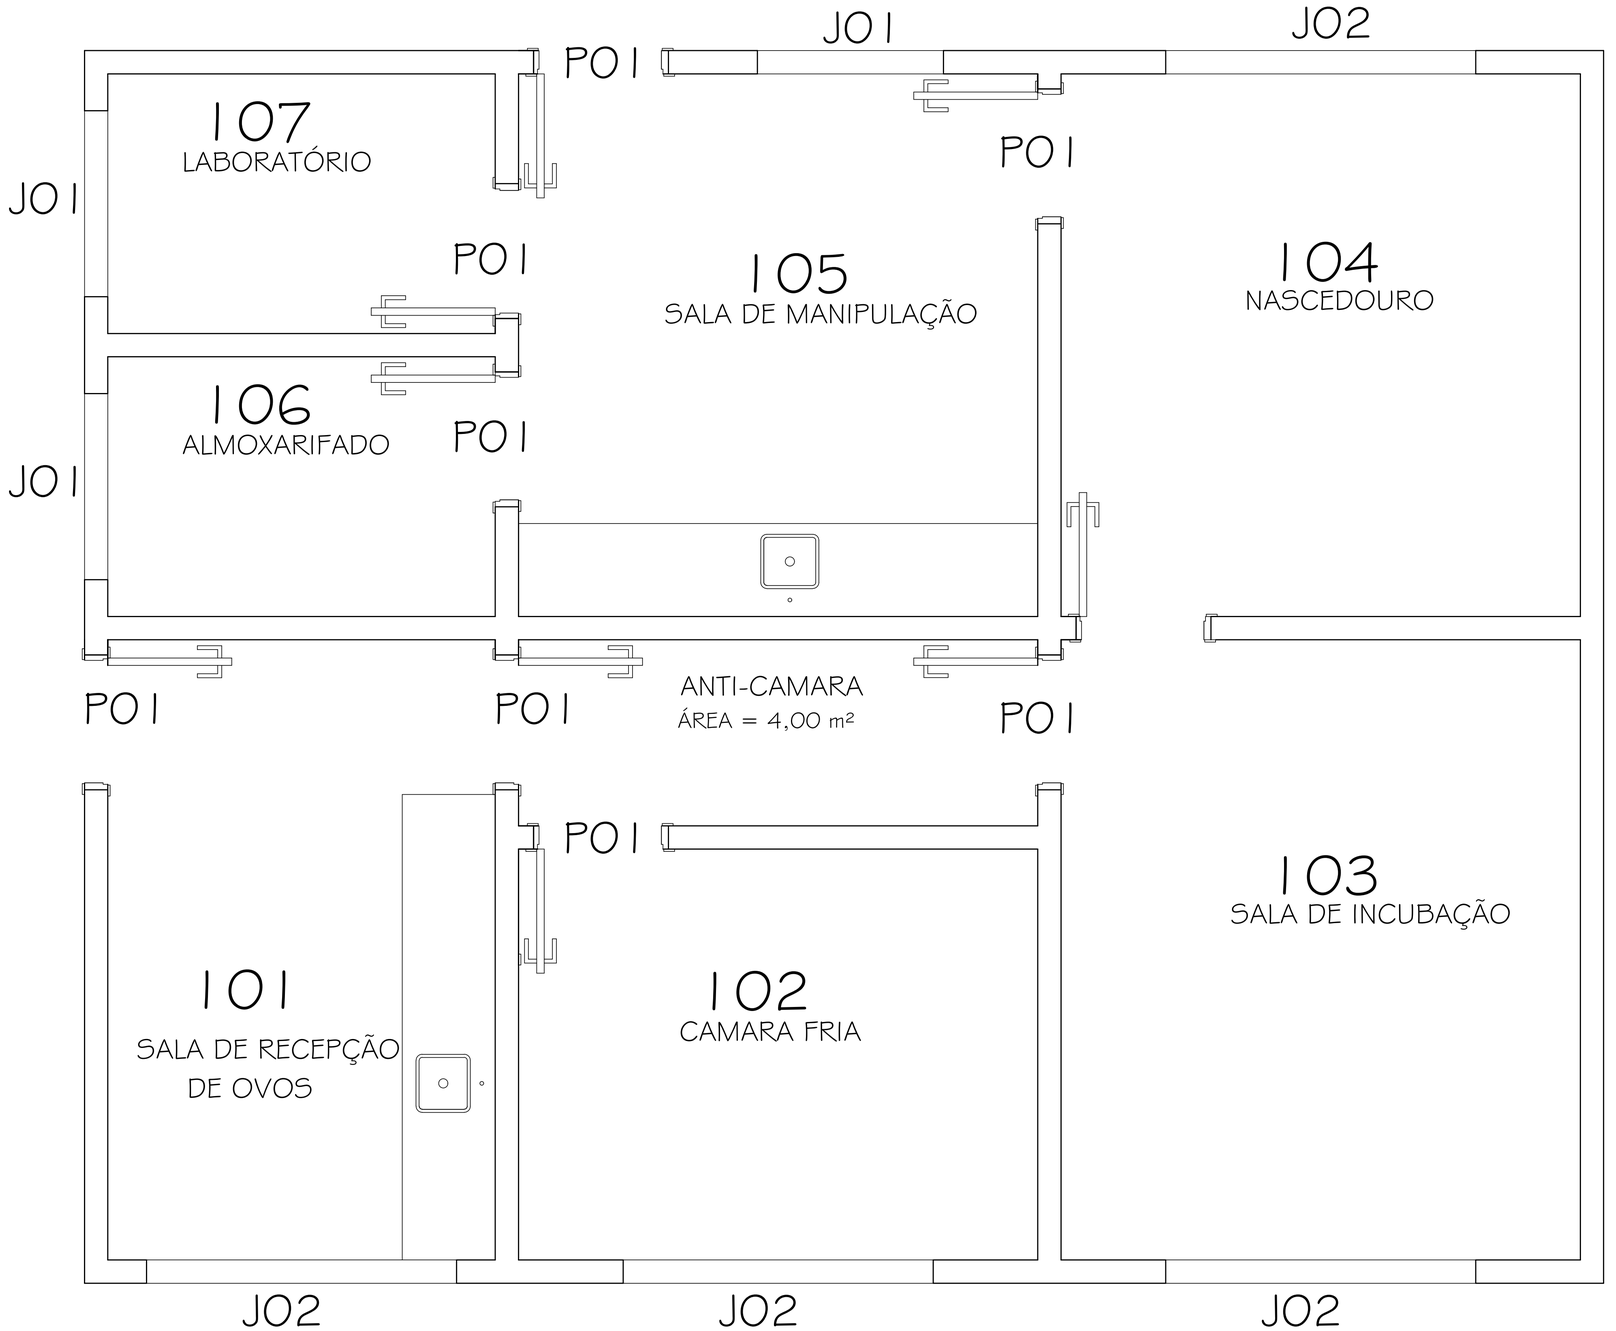

PLANTA BAIXA

ESC. 1:50

ÁREA:77,90 m²

Nº:	DATA	RESPONSÁVEL	DESCRIÇÃO DA REVISÃO:

FASE: PROJETO ARQUITETÔNICO

INCUBATÓRIO DE OVOS
CAMPUS JK / DIAMANTINA

RODOVIA MG 367, KM 583, Nº 5000 - ALTO DA JACUBA - DIAMANTINA/MG

PROPRIETÁRIO: UNIVERSIDADE FEDERAL DOS VALES DO JEQUITINHONHA E MUCURI — CNPJ 16.888.315/0001-57

TÍTULO: PLANTA / DIAGRAMA DE COBERTURA / CORTE AA / CORTE BB E FACHADAS

AUTOR PROJETO ARQUITETÔNICO / RT:
KARENINA MARTINS VALADARES
CREA 100.998/D - MG

VERSÃO:	DATA:	AUTOCAD:	FOLHA:
VERSAO 1	17.03.2009	ARQUITETA KARENINA	02/02