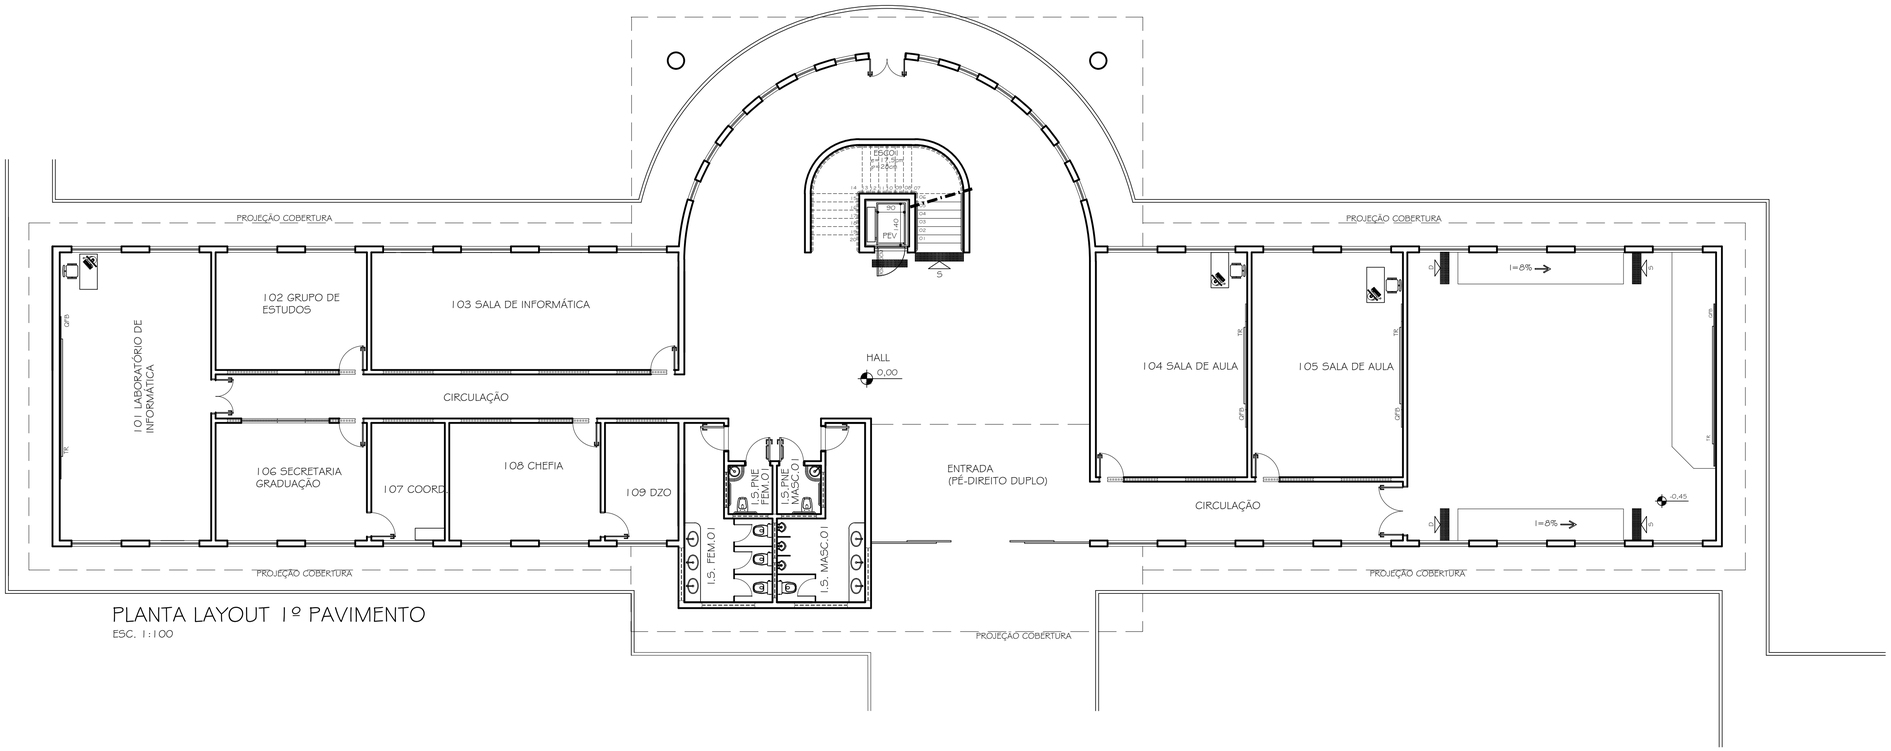

PLANTA LAYOUT 1º PAVIMENTO

ESC. 1:100

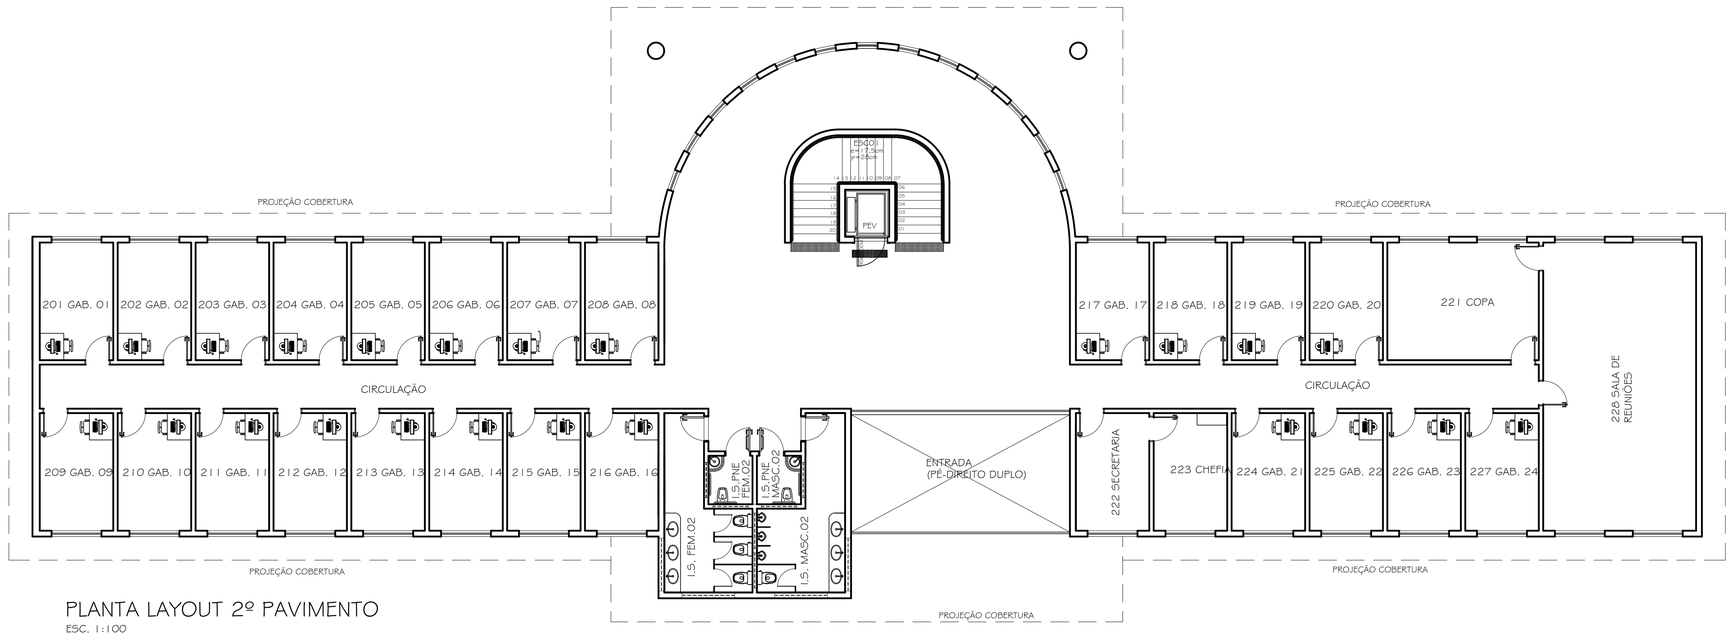

PLANTA LAYOUT 2º PAVIMENTO

ESC. 1:100

Nº:	DATA	RESPONSÁVEL	DESCRIÇÃO DA REVISÃO:
02	16.01.2010		REVISÃO ESCADA / AUDITÓRIO / PINTURA
01	12.01.2010		REVISÃO PROJETO EXECUTIVO
00	30.10.2009		PROJETO EXECUTIVO

FASE: PROJETO ARQUITETÔNICO EXECUTIVO

OBSERVAÇÕES: CONFERIR MEDIDAS NA OBRA

PRÉDIO ZOOTECNIA

CAMPUS JK / DIAMANTINA

RODOVIA MG 367, KM 583, Nº 5000 - ALTO DA JACUBA - DIAMANTINA/MG

PROPRIETÁRIO: UNIVERSIDADE FEDERAL DOS VALES DO JEQUITINHONHA E MUCURI — CNPJ 16.888.315/0001-57

UFVJM

TÍTULO: PLANTA LAYOUT 1° PAVIMENTO E 2° PAVIMENTO

AUTOR PROJETO ARQUITETÔNICO / RT:
CLÁUDIO DE MELO ROCHA / SEBASTIÃO DE OLIVEIRA LOPES
CREA 66.437/D - MG / CREA 8474/D - MG

DETALHAMENTO: TREC - TOMAZ RIGOTTO ENGENHARIA E CONSTRUÇÕES LTDA
CREA 27.670 - MG

VERSÃO:	DATA:	AUTOCAD:	FOLHA:
VERSAO 2	30.10.09		01/01

ARQUIVO: UFVJM_DTA_ZOO_ARQEX_V01F05_R02