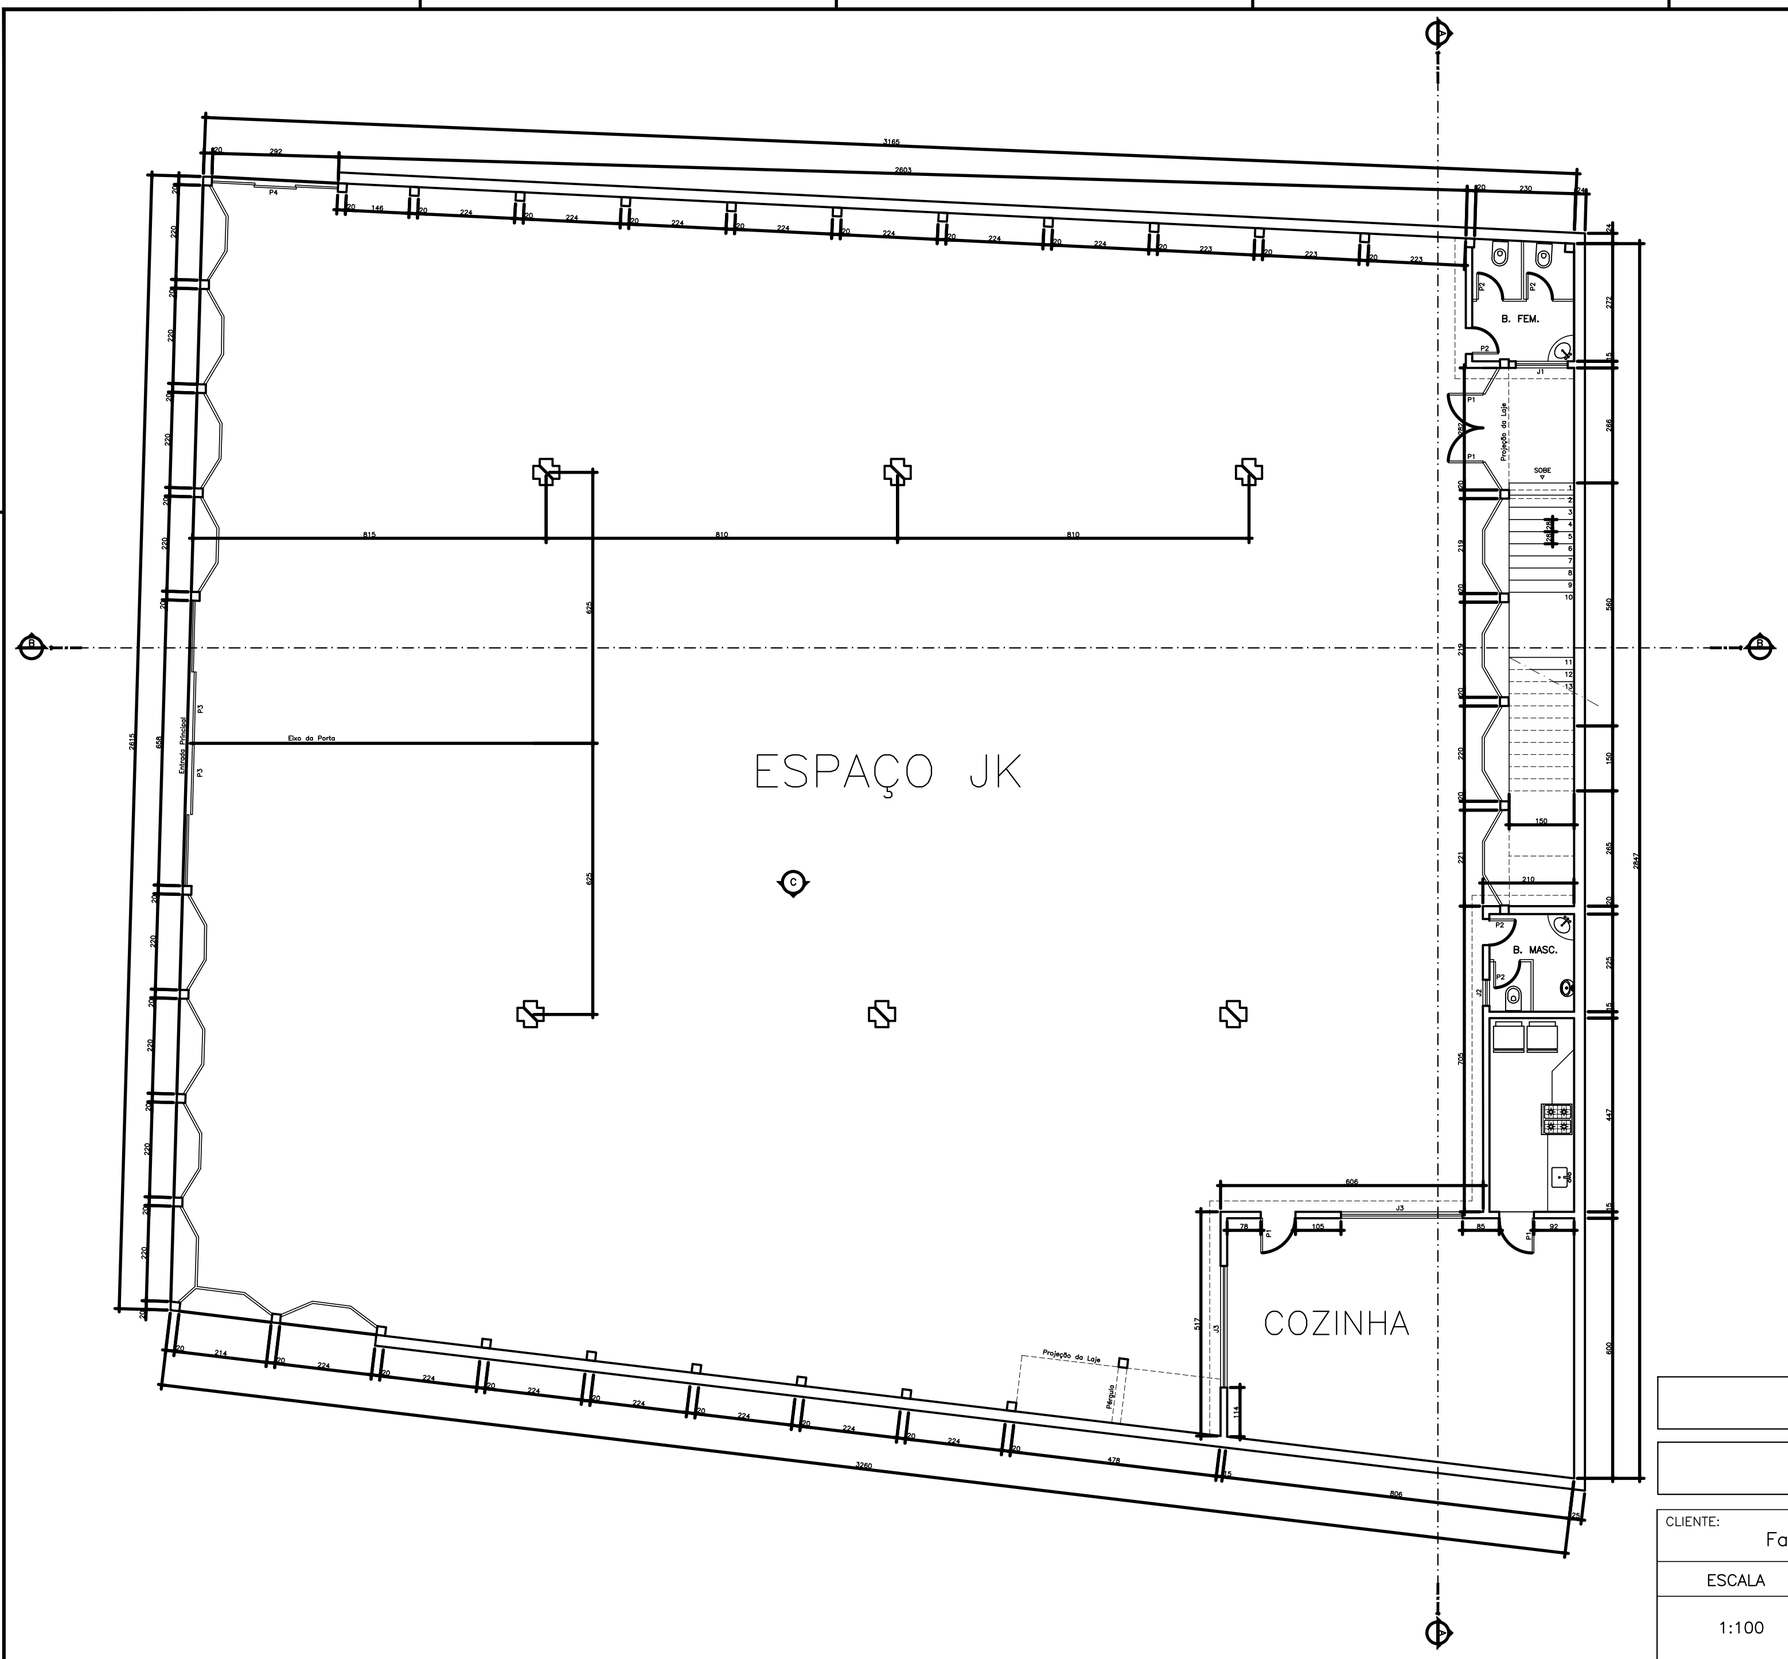

LEGENDA:

PORTAS:	JANELAS:
P1=80x210	J1=120x60
P2=60x210	J2=60x60
P3=165x210	J3=280x150
P4=100x210	

LEVANTAMENTO ARQUITETÔNICO

CLIENTE: Faculdade Federal de Odontologia de Diamantina – FAFEOD

ESCALA	DATA	DESENHO	FOLHA
1:100	MAI/99		01/01

TÍTULO:
SALÃO DE EVENTOS
PLANTA 1° pav.

R.T. E PROJETO: Arquiteto e Urbanista