

PLANTA - 1º PAVIMENTO - CONJUNTOS 01, 02, 03 E 04


ESC. 1:100

GO ALLINOS
 ÁREA POR PAVIMENTO - 1 082,84m²
 ÁREA TOTAL - 3248,52m²

TABELA GERAL REVESTIMENTOS	
PISOS	CERÂMICA PEI 4 / COR: BEGE ESCURO
	CERÂMICA 30x30cm / ANTI DERRAPANTE / PEI 4 COR: CINZA ESCURO
PAREDES	PINTURA TINTA LATÉX FOSCA COR: BRANCO NÉVE
	BARRADO CERÂMICO H=1,80cm REF.: CERÂMICA 10x10cm STRUPALDI / LINHA IBÉRICA E PINTURA ACIMA
	PINTURA ACRILICA FOSCA, COR: CROMO SUAVE
	PINTURA ACRILICA FOSCA, COR: VERDE KIWI
	PINTURA ACRILICA FOSCA, COR: TERRACOTA SUAVE
	PINTURA ACRILICA FOSCA, COR: AZUL IMPERIAL
TETO	PINTURA TINTA LATÉX COR: BRANCO

TABELA GERAL ESQUADRIAS					
DESCRIÇÃO	MEDIDA	TIPO	QUANTIDADE		
			1º PAVTO	2º PAVTO	3º PAVTO
PORTAS	P01 80x210	ABRIR / MADEIRA	56	56	56
	P02 60x210	ABRIR / ALUMINIO	32	32	32
	P03 80x210	ABRIR / MADEIRA	08	08	08
	P04 300x275	CORRER	01	-	-
	P05 300x150	ABRIR / 2 F. / GRADIL / ALUM.	01	-	-
JANELAS	J01 150 x 125 / 105cm	CORRER / VEN. / ALUMINIO	60	60	60
	J02 100 x 72 / 180cm	BASCULANTE/VEN/ALUMINIO	36	36	36
	J03 135 x 125 / 105cm	BASCULANTE/VEN/ALUMINIO	-	08	08

1º:	DATA	RESPONSÁVEL	DESCRIÇÃO DA REVISÃO:
FASE: PROJETO ARQUITETÔNICO EXECUTIVO			
OBSERVAÇÕES: CONFERIR MEDIDAS NA OBRA			
MORADIA ESTUDANTIL CAMPUS JK/DIAMANTINA			
RODOVIA MG 367, 5ªª - DIAMANTINA PROPRIETÁRIO: UNIVERSIDADE FEDERAL DOS VALES DO JEQUITINHONHA E MUCURI CNPJ 16.888.315/0001-57			
TÍTULO: PLANTA 1º PAVIMENTO TIPOLOGIA 01			
AUTOR PROJETO ARQUITETÔNICO / RT: CLÁUDIO DE MELO ROCHA CREA 66.437/D - MG			
DETALHAMENTO: SEBASTIÃO DE OLIVEIRA LOPES CREA 8.474/D - MG			
VERSÃO:	DATA:	AUTOCAD:	FOLHA:
VERSAO 1	08.09.2009		01/03
ARQUIVO: UFVJM_DTA_MORADIA_ARQEX_VO1 F02-07_R00			

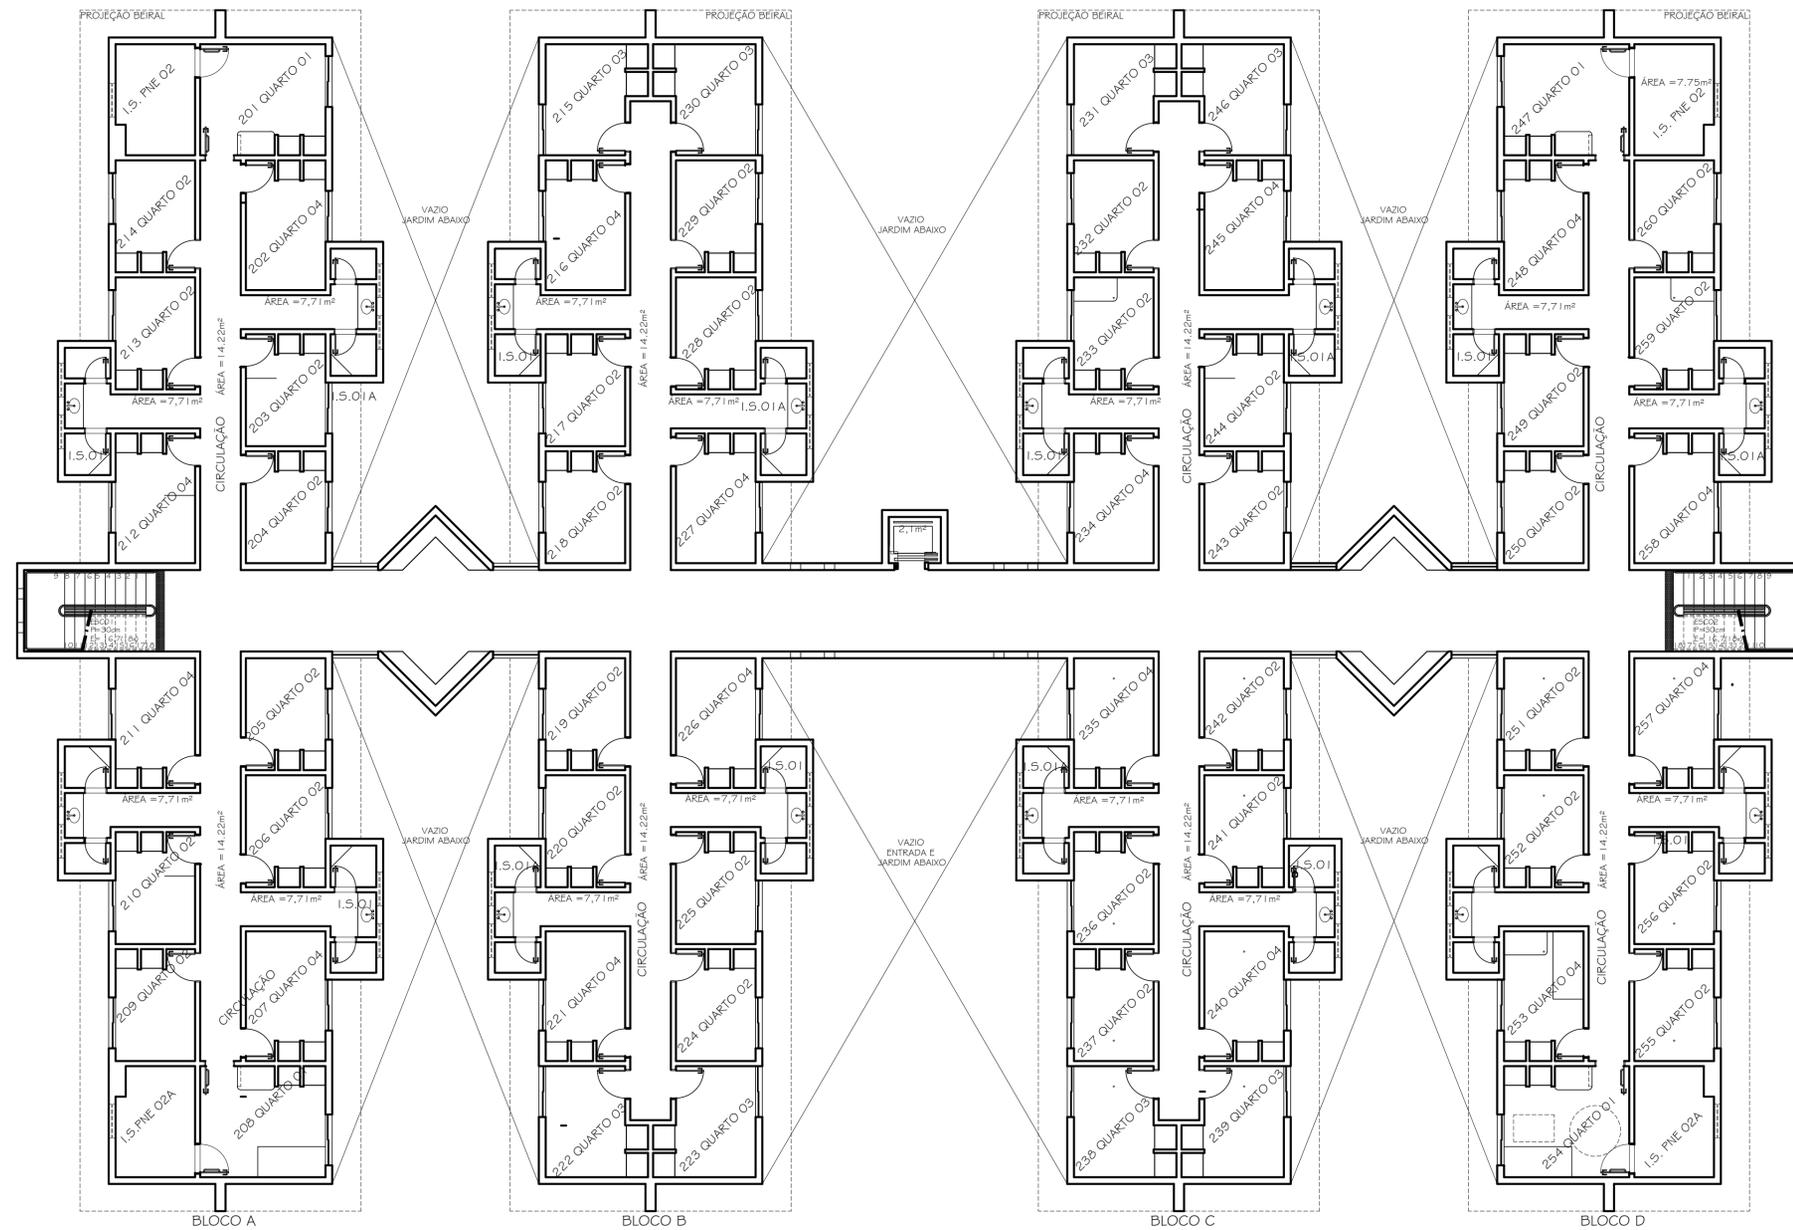

PLANTA -2º PAVIMENTO - CONJUNTOS 01,02,03 E 04


ESC. 1:100

60 ALUNOS
ÁREA POR PAVIMENTO - 1082,84m²

TABELA GERAL REVESTIMENTOS	
PISOS	CERÂMICA PEI 4 / COR: BEGE ESCURO
	CERÂMICA 30x30cm / ANTI DERRAPANTE / PEI 4 COR: CINZA ESCURO
PAREDES	PINTURA TINTA LATÉX FOSCA COR: BRANCO NÉVE
	BARRADO CERÂMICO H=180cm REF.: CERÂMICA 10x10cm STRUPALDI / LINHA IBÉRICA E PINTURA ACIMA
	PINTURA ACRILICA FOSCA, COR: CROMO SUAVE
	PINTURA ACRILICA FOSCA, COR: VERDE KIWI
	PINTURA ACRILICA FOSCA, COR: TERRACOTA SUAVE
	PINTURA ACRILICA FOSCA, COR: AZUL IMPERIAL
TETO	PINTURA TINTA LATÉX COR: BRANCO
	PINTURA ACRILICA FOSCA, COR: FLAMINGO
	PINTURA ACRILICA FOSCA, COR: CAMURÇA

TABELA GERAL ESQUADRIAS					
DESCRIÇÃO	MEDIDA	TIPO	QUANTIDADE		
			1º PAVTO	2º PAVTO	3º PAVTO
PORTAS	PO1 80x210	ABRIR / MADEIRA	56	56	56
	PO2 60x210	ABRIR / VEN. ALUMINIO	32	32	32
	PO3 80x210	ABRIR / PNE / MADEIRA	08	08	08
	PO4 300x275	CORRER	01	-	-
	PO5 300x150	ABRIR / 2 F. / GRADIL / ALUM.	01	-	-
JANELAS	JO1 150 x 125 / 105cm	CORRER / VEN. / ALUMINIO	60	60	60
	JO2 100 x 72 / 180cm	BASCULANTE/VEN./ALUMINIO	36	36	36
	JO3 135 x 125 / 105cm	BASCULANTE/VEN./ALUMINIO	-	08	08

TP:	DATA:	RESPONSÁVEL:	DESCRIÇÃO DA REVISÃO:
FASE: PROJETO ARQUITETÔNICO EXECUTIVO			
OBSERVAÇÕES: CONFERIR MEDIDAS NA OBRA			
TÍTULO: MORADIA ESTUDANTIL CAMPUS JK/DIAMANTINA			
RODOVIA MG 367, 5ªª - DIAMANTINA		PROPRIETÁRIO: UNIVERSIDADE FEDERAL DOS VALES DO JEQUITINHONHA E MUCURI CNPJ 16.888.315/0001-57	
TÍTULO: PLANTA 2º PAVIMENTO TIPOLOGIA 01			
AUTOR PROJETO ARQUITETÔNICO / RT: CLÁUDIO DE MELO ROCHA CREA 66.437/D - MG			
DETALHAMENTO: SEBASTIÃO DE OLIVEIRA LOPES CREA 8.474/D - MG			
VERSÃO: VERSAO 1	DATA: 08.09.2009	AUTOCAD:	FOLHA: 02/03
ARQUIVO: UFVJM_DTA_MORADIA_ARQEX_VO1F02-07_R00			

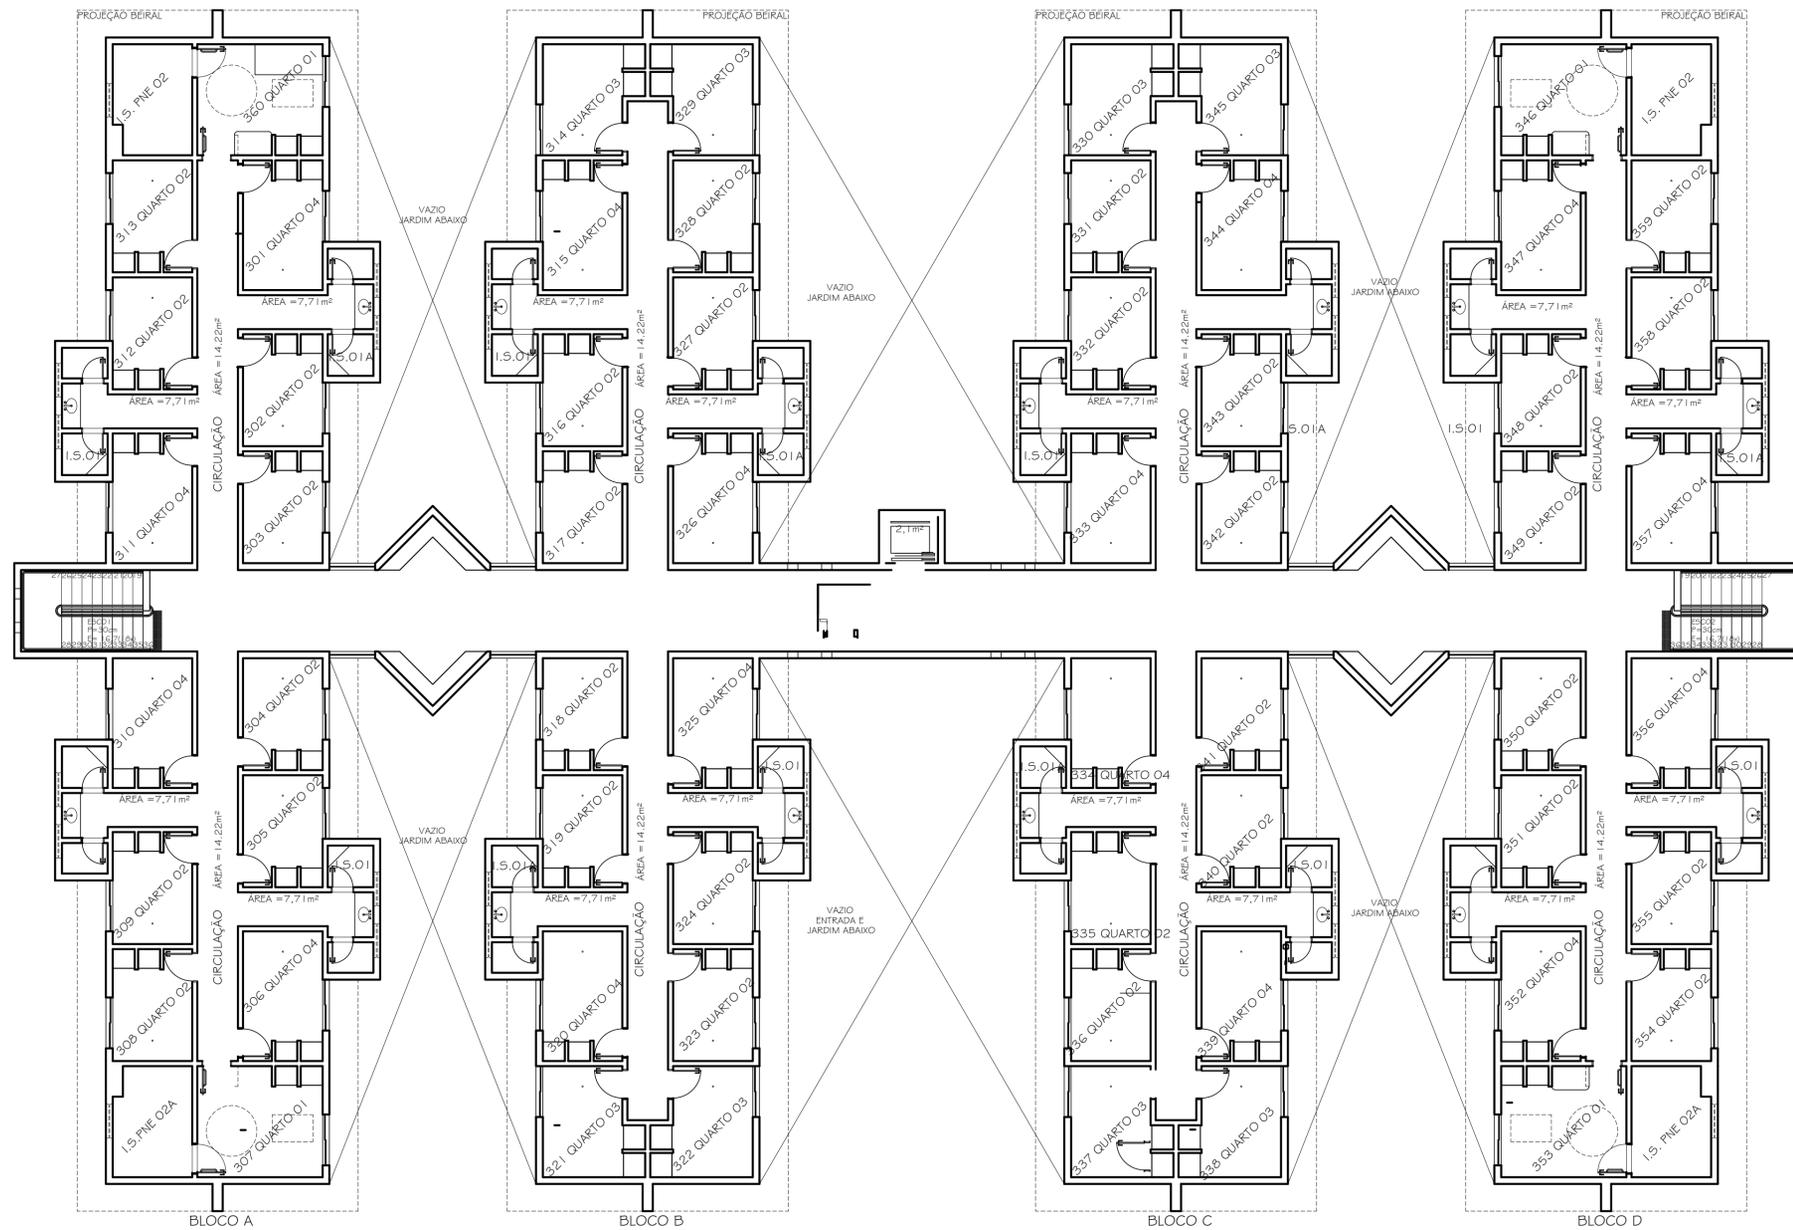

PLANTA -3º PAVIMENTO - CONJUNTOS 01,02,03 E 04

ESC. 1:100

60 ALUNOS
ÁREA POR PAVIMENTO - 1.082,84m²

TABELA GERAL REVESTIMENTOS	
PISOS	CERÂMICA PEI 4 / COR: BEGE ESCURO
	CERÂMICA 30x30cm / ANTI DERRAPANTE / PEI 4 COR: CINZA ESCURO
PAREDES	PINTURA TINTA LATÉX FOSCA COR: BRANCO NÉVE
	BARRADO CERÂMICO H=1,80cm REF.: CERÂMICA 10x10cm STRUPALDI / LINHA IBÉRICA E PINTURA ACIMA
	PINTURA ACRILICA FOSCA, COR: CROMO SUAVE
	PINTURA ACRILICA FOSCA, COR: VERDE KIWI
	PINTURA ACRILICA FOSCA, COR: TERRACOTA SUAVE
	PINTURA ACRILICA FOSCA, COR: AZUL IMPERIAL
TETO	PINTURA TINTA LATÉX COR: BRANCO
	PINTURA ACRILICA FOSCA, COR: CAMURÇA
	PINTURA TINTA LATÉX COR: BRANCO

TABELA GERAL ESQUADRIAS					
DESCRIÇÃO	MEDIDA	TIPO	QUANTIDADE		
			1º PAVTO	2º PAVTO	3º PAVTO
PORTAS	P01 80x210	ABRIR / MADEIRA	56	56	56
	P02 60x210	ABRIR / VEN. ALUMINIO	32	32	32
	P03 80x210	ABRIR / PNE / MADEIRA	08	08	08
	P04 300x275	CORRER	01	-	-
	P05 300x150	ABRIR / 2 F. / GRADIL / ALUM.	01	-	-
JANELAS	J01 150 x 125 / 105cm	CORRER / VEN. / ALUMINIO	60	60	60
	J02 100 x 72 / 180cm	BASCULANTE/VEN. ALUMINIO	36	36	36
	J03 135 x 125 / 105cm	BASCULANTE/VEN. ALUMINIO	-	08	08

<p>TÍTULO: PROJETO ARQUITETÔNICO EXECUTIVO</p> <p>FASE: CONFERIR MEDIDAS NA OBRA</p> <p>OBSERVAÇÕES:</p>	
<p>MORADIA ESTUDANTIL CAMPUS JK/DIAMANTINA</p> <p>RODOVIA MG 367, 5ªª - DIAMANTINA</p> <p>PROPRIETÁRIO: UNIVERSIDADE FEDERAL DOS VALES DO JEQUITINHONHA E MUCURI CNPJ 16.888.315/0001-57</p>	
<p>TÍTULO: PLANTA 3º PAVIMENTO TIPOLOGIA 01</p> <p>AUTOR PROJETO ARQUITETÔNICO / RT: CLÁUDIO DE MELO ROCHA CREA 66.437/D - MG</p>	
<p>DETALHAMENTO: SEBASTIÃO DE OLIVEIRA LOPES CREA 8.474/D - MG</p> <p>VERSÃO: VERSAO 1 DATA: 08.09.2009 AUTOCAD: FOLHA: 03/03</p> <p>ARQUIVO: UFVJM_DTA_MORADIA_ARQEX_VO1 F02-07_R00</p>	