



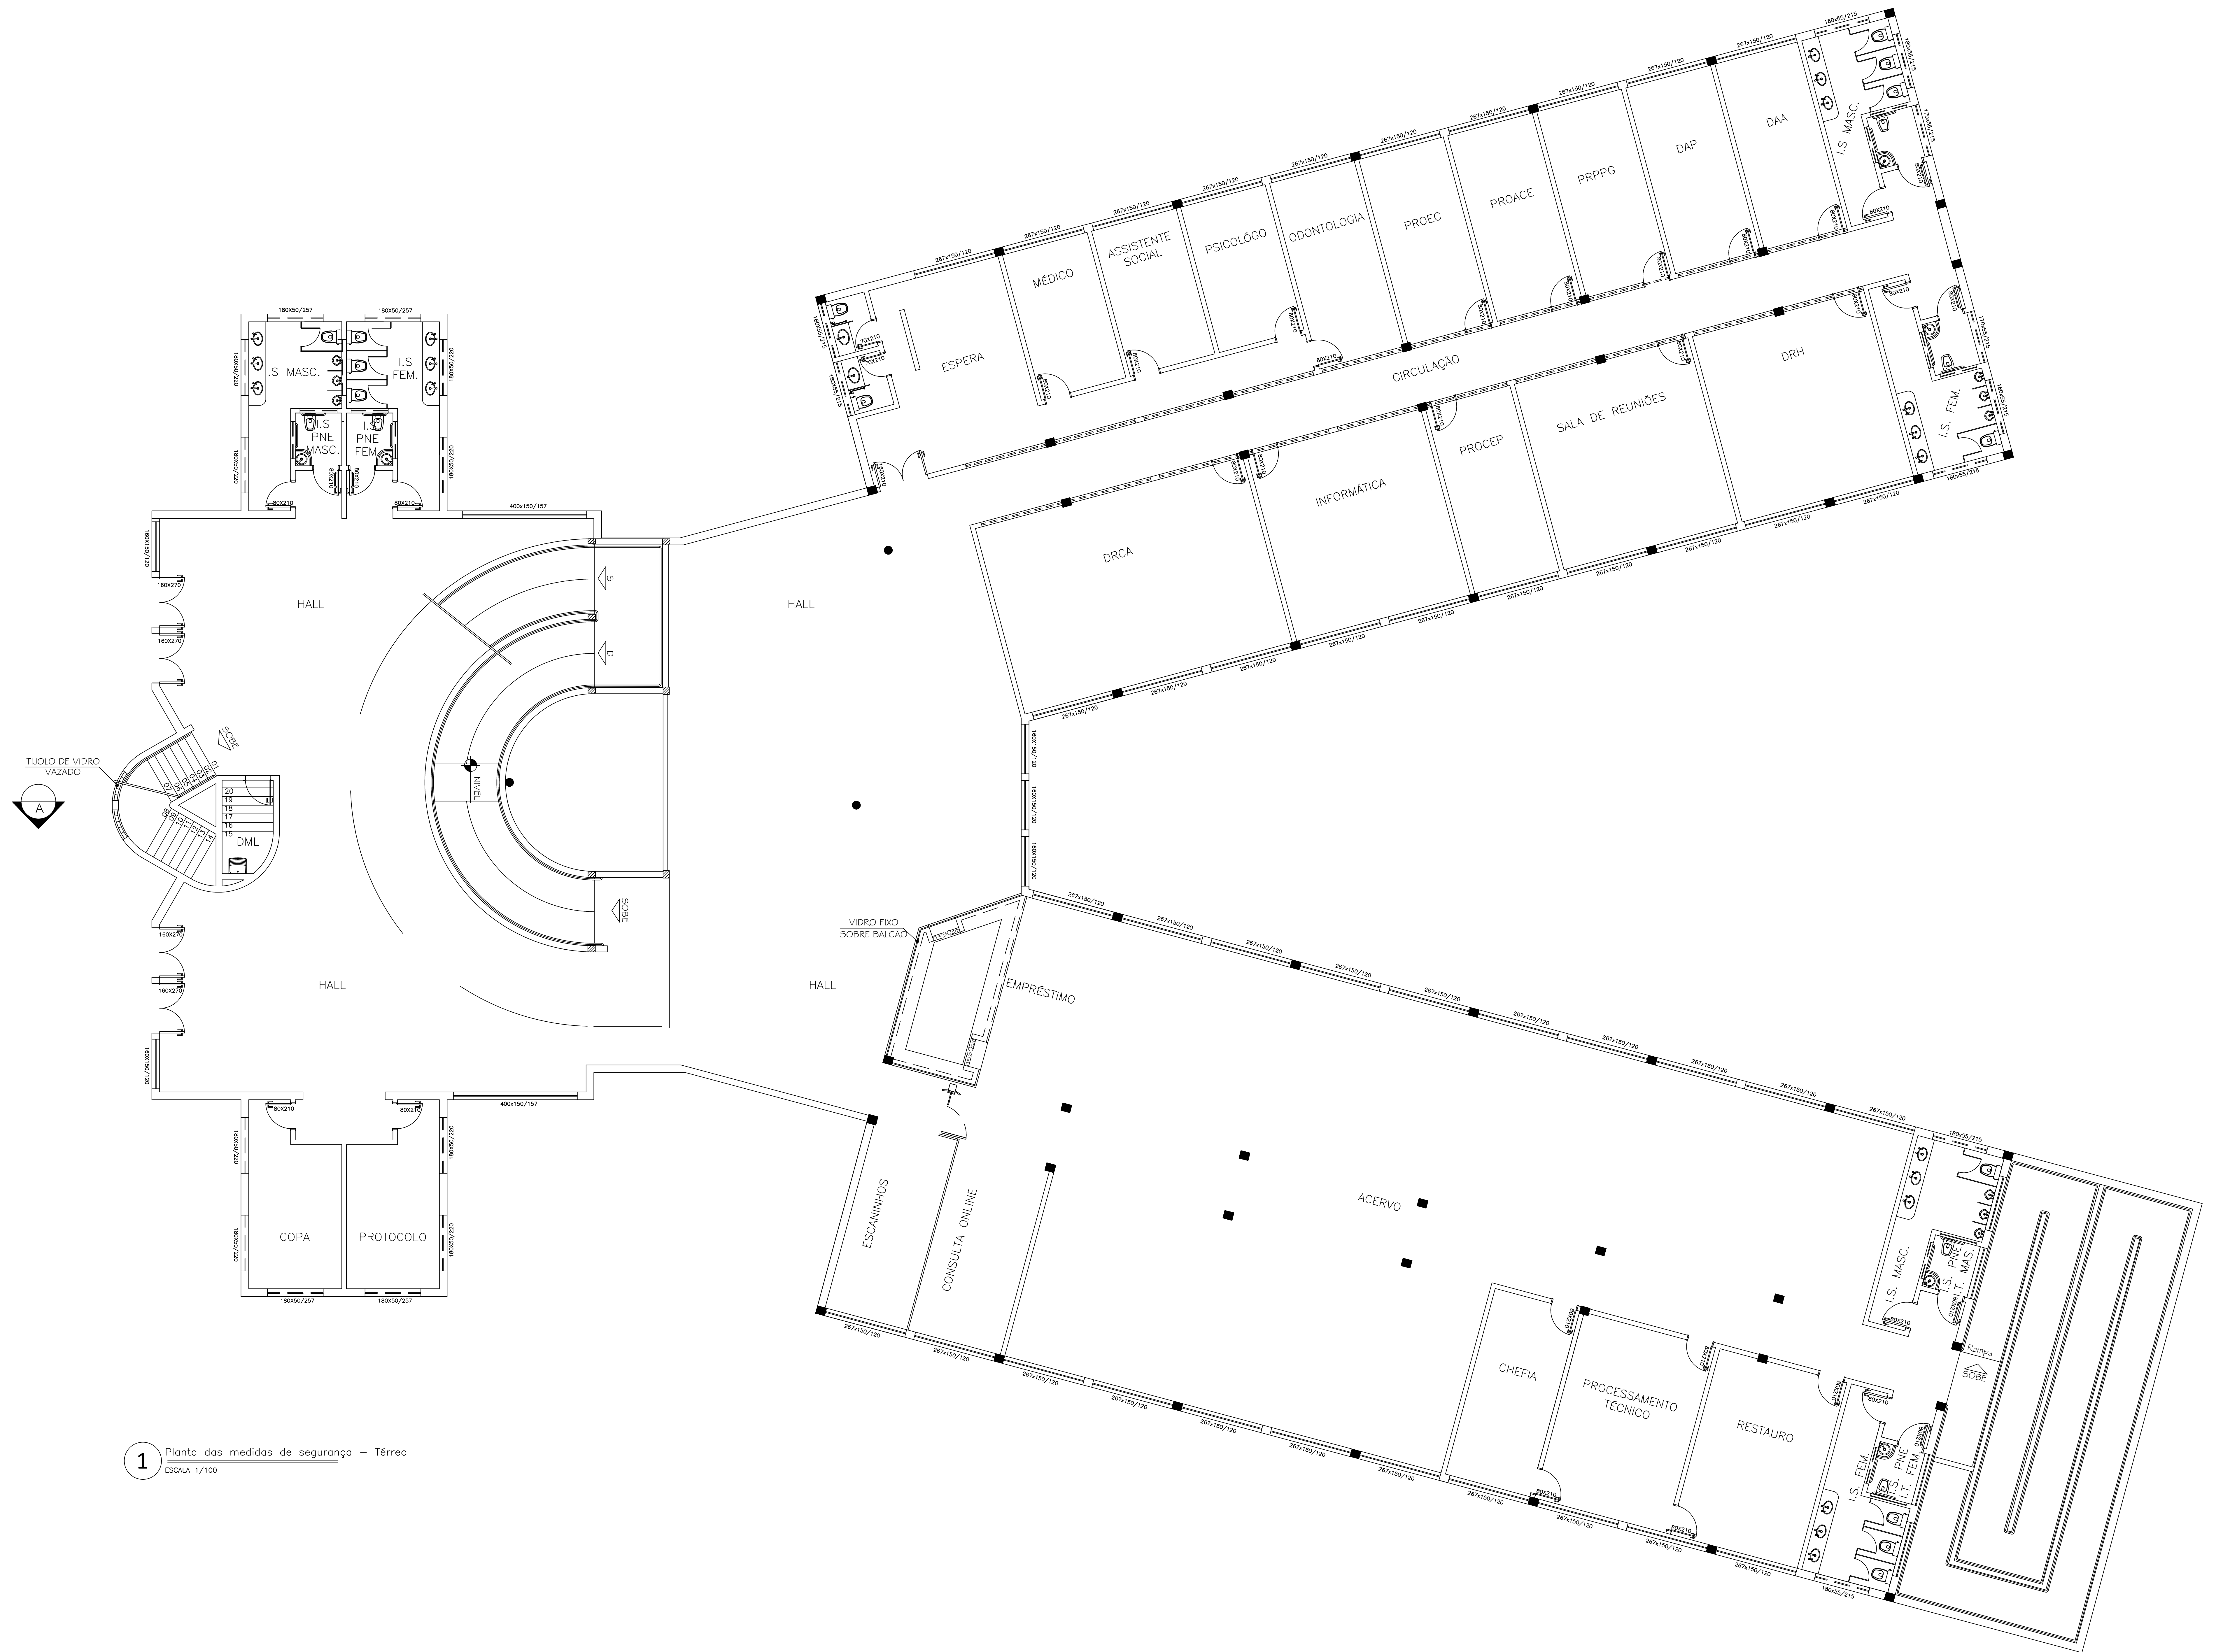

1 Planta das medidas de segurança – Térreo
ESCALA 1/100

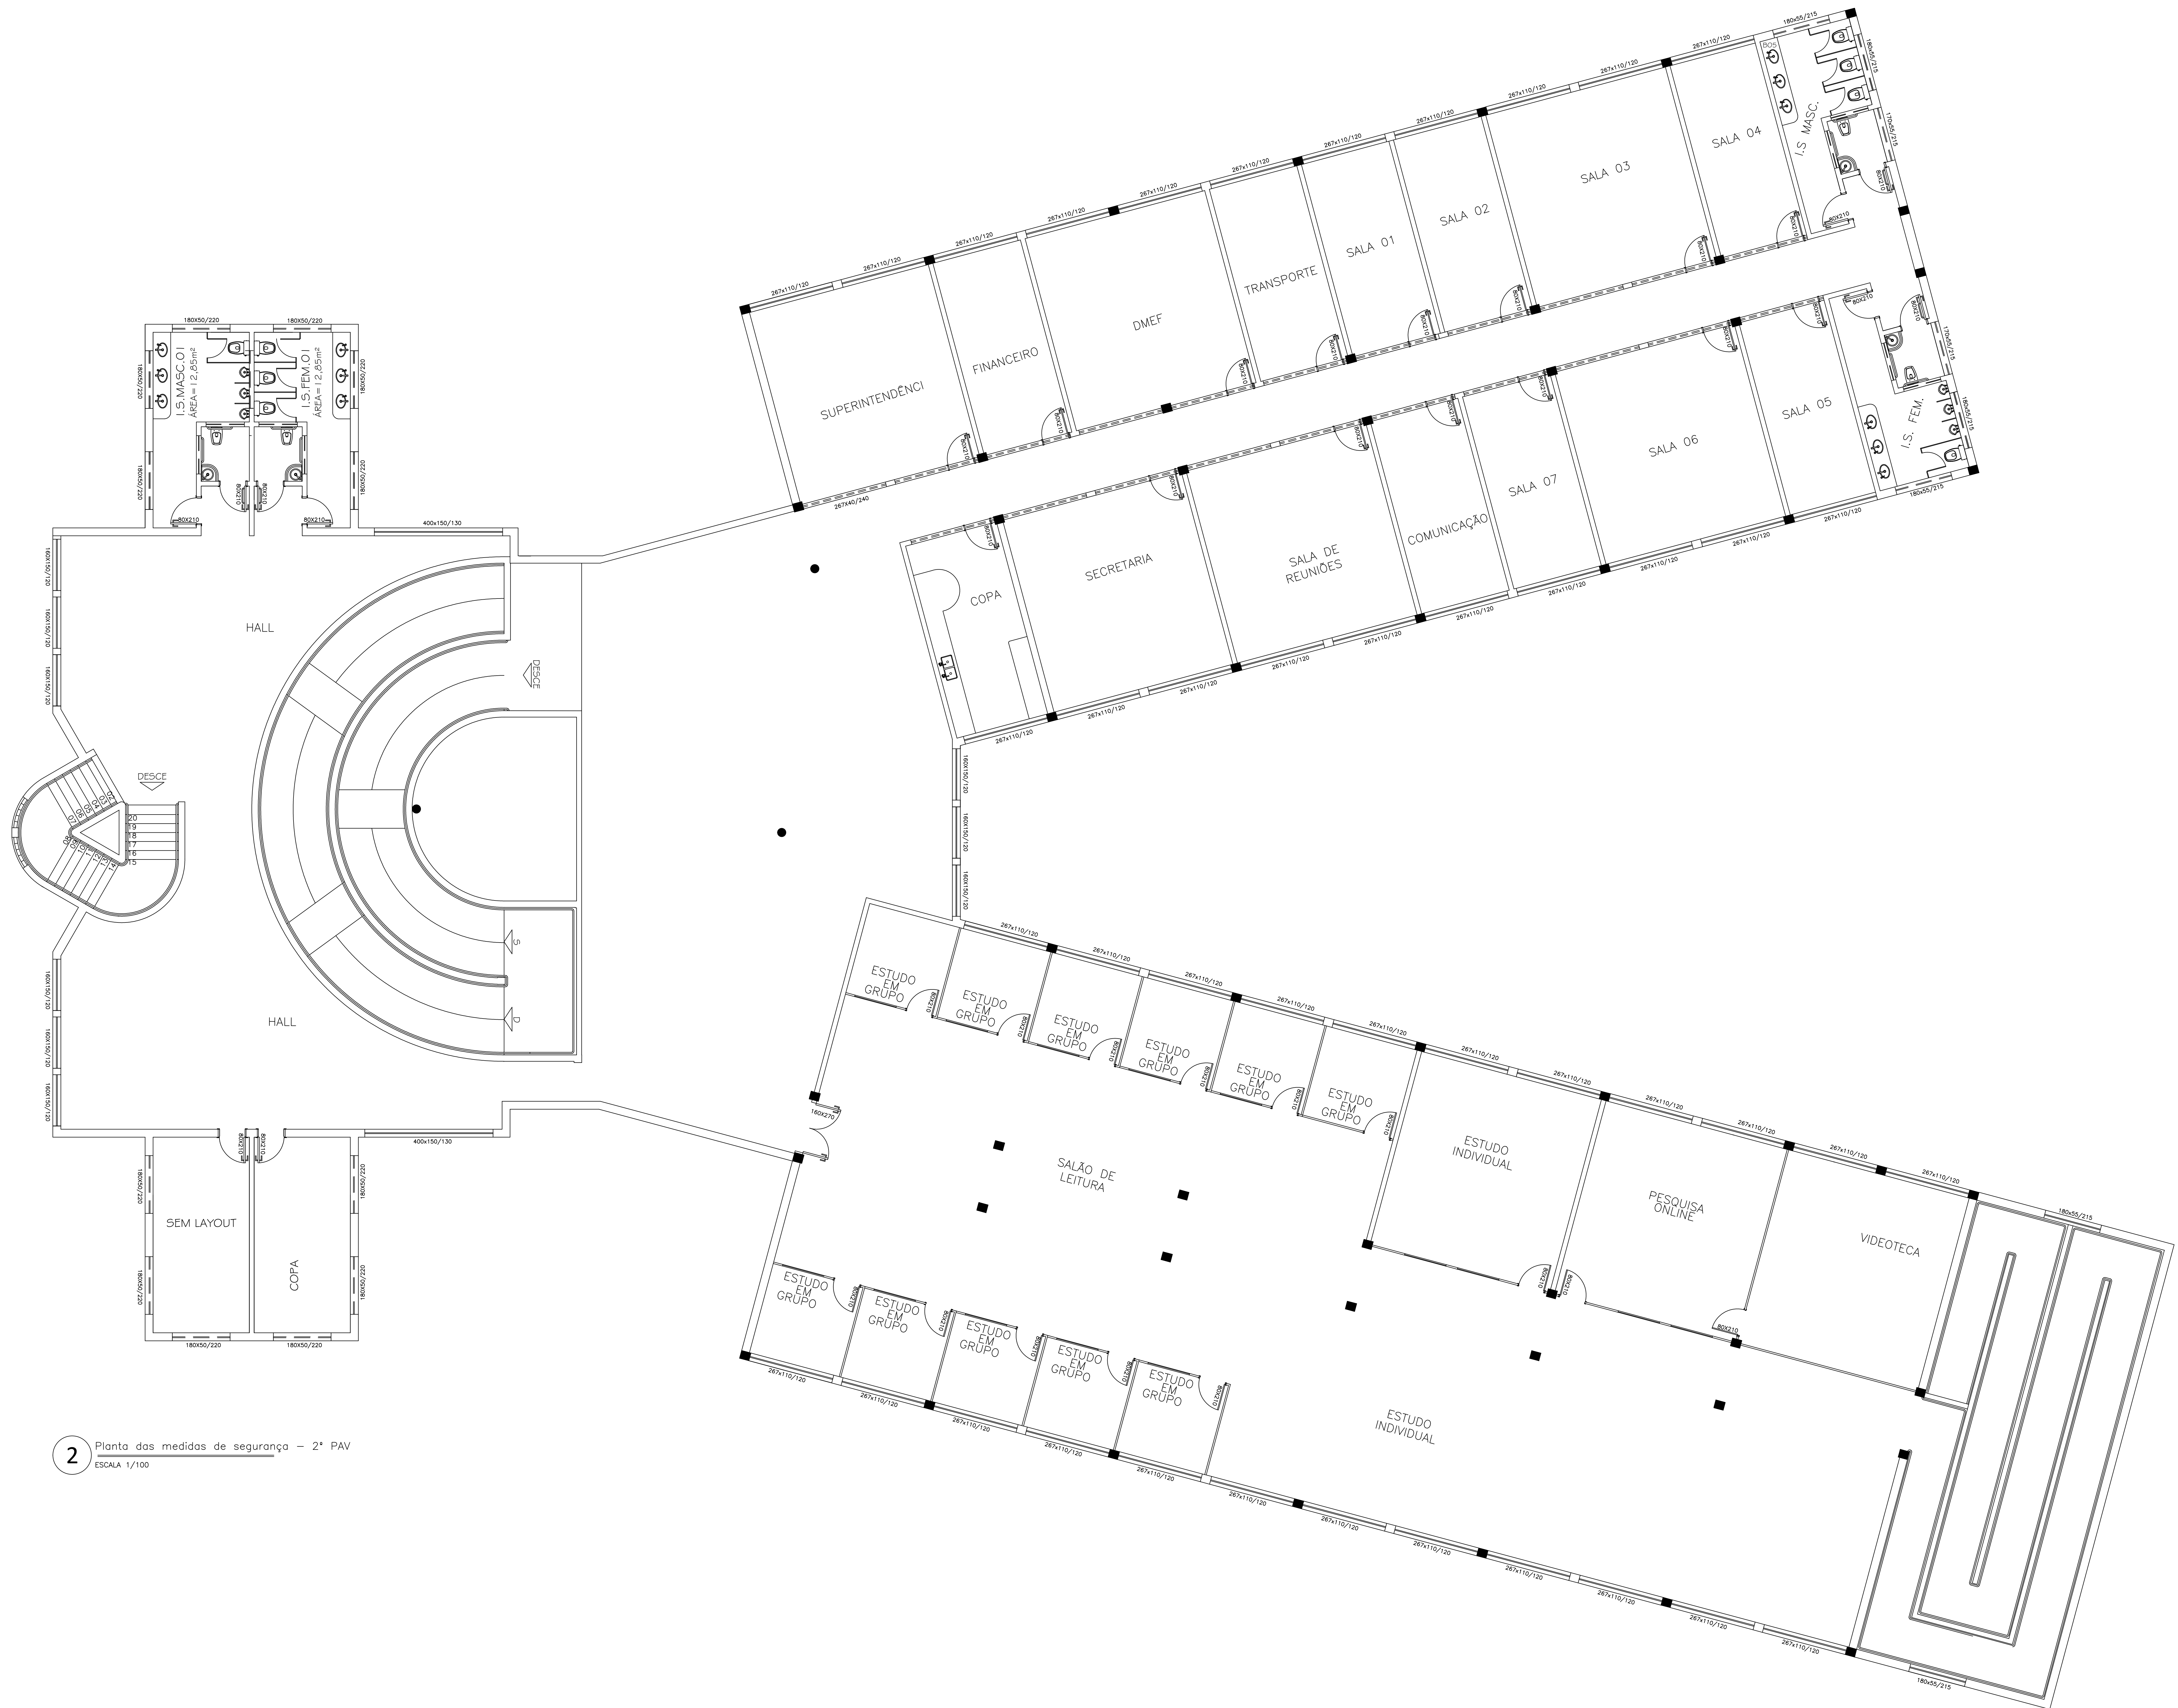

2 Planta das medidas de segurança – 2º PAV
ESCALA 1/100