



DIAGRAMA DE LOCALIZAÇÃO

LEGENDA	
	TOMADA ELÉTRICA 110V/H=1,20m
	PONTO DE ÁGUA FRIA/H=1,05m
	PONTO DE GÁS GLP
	TOMADA ELÉTRICA 220V/H=1,20m
	TOMADA ELÉTRICA 6000V/H=1,20m
	TOMADA TRIFÁSICA
	TOMADA ELÉTRICA PISO 220V
	PONTO DE ÁGUA QUENTE/H=1,05m
	PONTO DE AR COMPRIMIDO
	TOMADA TELEFONE
	PONTO LÓGICO
	DRENO/ ESGOTO
	CHAVE DE ENERGIA H=1,60m

PLANTA LAYOUT 1º PAVIMENTO
PARTE 01

I	26.01.2010	JARDIM INTERNO	
O	26.07.2009	DETALHAMENTO	
PROJETO ARQUITETÔNICO EXECUTIVO			
CONFERIR MEDIDAS NA OBRA			
PRÉDIO AGRONOMIA CAMPUS DIAMANTINA			
PLANTA LAYOUT 1º PAVIMENTO - PARTE O I			
CLÁUDIO DE MELO ROCHA CREA 66.437/D - MG			
TREC - TOMAZ RIGOTTO ENGENHARIA E CONSTRUÇÕES LTDA			
VERSAO I	26.01.2010		01/04
ARQUIVO: UFVJM_DTA_AGRO_ARQEX_V01F07-1_O_R01			

- LEGENDA

LABORATÓRIO DE PLANTAS DANINHAS E HERBICIDAS

01 - DESTILADOR

02 - BANCADA EM ARDÓSIA POLIDA

03 - GELADEIRA 110V / 2000W

04 - FREEZER VERTICAL 110V / 2000W

05 - BALANÇA

06 - MICRO-ONDAS

07 - GERMINADOR

08 - BANQUETA H=65cm

09 - MESA DE LUGARES

10 - CAPELA MARCA: GRUPO VIDY / MODELO: CP500 D180

LABORATÓRIO DE FÍSICA DO SOLO

01 - BANQUETA H=65cm

02 - BANCADA EM ARDÓSIA POLIDA

03 - PRENSA DE CISAHAMENTO

04 - DESTILADOR

05 - BALANÇA

06 - MESA EM MADEIRA

QFB01 - QUADRO DE FÔMICA BRANCA 460x120cm

TR - TELA RETRÁTIL

LABORATÓRIO DE FERTILIDADE DO SOLO

01 - BALANÇA

02 - PEÇAMÉTRIO

03 - ESPECTROFOTÔMETRO

04 - FOTÔMETRO DE CHAMA

05 - MÚPLA

06 - MESA DE AGITAÇÃO

07 - DESTILADOR DE NITROGÊNIO

08 - DEPÓSITO DE ÁGUA - CAPACIDADE 40 LITROS

09 - PIPETADOR SEMI-AUTOMÁTICO

10 - ESTUFA DE SECAGEM

11 - PRATELEIRA

12 - BANCADA EM ARDÓSIA POLIDA

13 - BANCADA EM MADEIRA

LABORATÓRIO DE MANEJO DE SOLOS E AGROECOLOGIA

01 - BANCADA EM ARDÓSIA POLIDA

02 - ESTUFA PARA SECAGEM DE SOLOS

03 - ESTUFA PARA SECAGEM DE MATERIAL VEGETAL

04 - MESA EM MADEIRA (04 LUGARES)

QFB02 - QUADRO DE FÔMICA BRANCA 410x120cm

TR - TELA RETRÁTIL

LABORATÓRIO DE SEMENTES

01 - BANCADA EM ARDÓSIA POLIDA 60cm

02 - BANQUETA H=65cm

03 - DESTILADOR

04 - BOD

05 - BANCADA EM ARDÓSIA POLIDA 70cm

06 - LOCAL DE BALANÇAS E MOSTRUÁRIO

07 - AR CONDICIONADO

07 - GERMINADORES SOBRE BANCADA 45cm

LABORATÓRIO DE FITOPATOLOGIA

01 - MESA FIXA EM ARDÓSIA

02 - BANQUETA COM ENCOSTO H=65cm

03 - ESTUFA

04 - INCUBADORA

05 - FREEZER - 110V / 2000W

06 - REFRIGERADOR - 110V / 2000W

07 - DESTILADOR - 220V / 7000W

08 - AUTOCLAVE - 110V / 5000W

09 - BANCADA EM ARDÓSIA POLIDA

10 - CÂMARA DE FLUXO DUPLA

QFB01 - QUADRO DE FÔMICA BRANCA 460x120cm

TR - TELA RETRÁTIL

LABORATÓRIO DE PROCESSAMENTO DE PRODUTOS DE ORIGEM VEGETAL

01 - BANCADA EM ARDÓSIA POLIDA

02 - GRELHA

LABORATÓRIO DE BIOLOGIA MOLECULAR

01 - CAPELA MARCA: GRUPO VIDY / MODELO: CP500 D180

02 - BANCADA EM ARDÓSIA POLIDA

03 - GELADEIRA 110V / 2000W

04 - FREEZER VERTICAL 110V / 2000W

05 - DESTILADOR

06 - BANCADA EM MADEIRA

07 - AUTOCLAVE - 110V / 5000W

LABORATÓRIO DE PROPAGAÇÃO DE PLANTAS E CULTURA DE TECIDOS

01 - BANCADA EM ARDÓSIA POLIDA

02 - GELADEIRA 110V / 2000W

03 - FREEZER VERTICAL 110V / 2000W

04 - BOD

05 - AUTOCLAVE 110V / 5000W

06 - ESTUFA

07 - BANCADA EM MADEIRA

08 - CAPELA MARCA: GRUPO VIDY / MODELO: CP500 D180

QFB02 - QUADRO DE FÔMICA BRANCA 410x120cm

TR - TELA RETRÁTIL

LABORATÓRIO DE HIDRÁULICA

01 - PRATELEIRAS L=60cm E H=1,70m

02 - BANQUETA EM ARDÓSIA POLIDA

03 - CANALETA

04 - ARMÁRIO 100x40cm

LABORATÓRIO DE CONSTRUÇÕES RURAIS E AMBIÊNCIA

01 - PRATELEIRAS L=60cm E H=1,70m

02 - FRONTOEIRA 100x70cm

03 - PLOTTER

QFB01 - QUADRO DE FÔMICA BRANCA 460x120cm

TR - TELA RETRÁTIL
- LEGENDA

→ TOMADA ELÉTRICA 110V / H=1,20m

→ PUNTO DE ÁGUA FRIA / H=1,05m

→ PUNTO DE GÁS GLP

→ TOMADA ELÉTRICA 220V / H=1,20m

→ TOMADA ELÉTRICA 6000V / H=1,20m

→ TOMADA TRIFÁSICA

→ TOMADA ELÉTRICA PISO 220V

→ PUNTO DE ÁGUA QUENTE / H=1,05m



→ PUNTO DE AR COMPRIMIDO

→ TOMADA TELEFONE


→ PUNTO LÓGICO

→ DRENO / ESGOTO

→ CHAVE DE ENERGIA H=1,60m

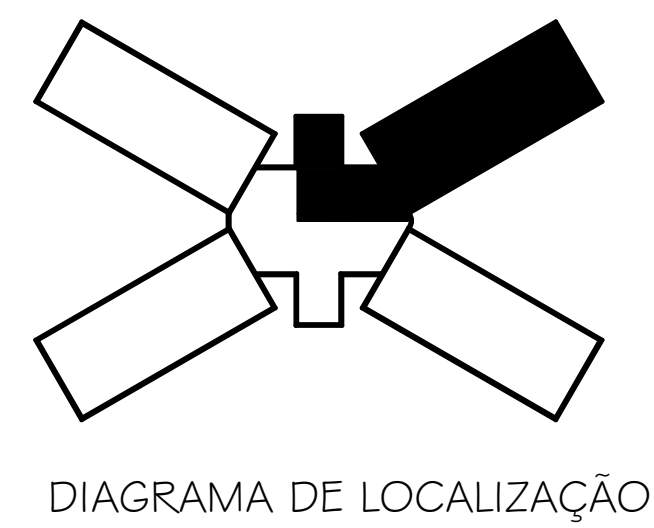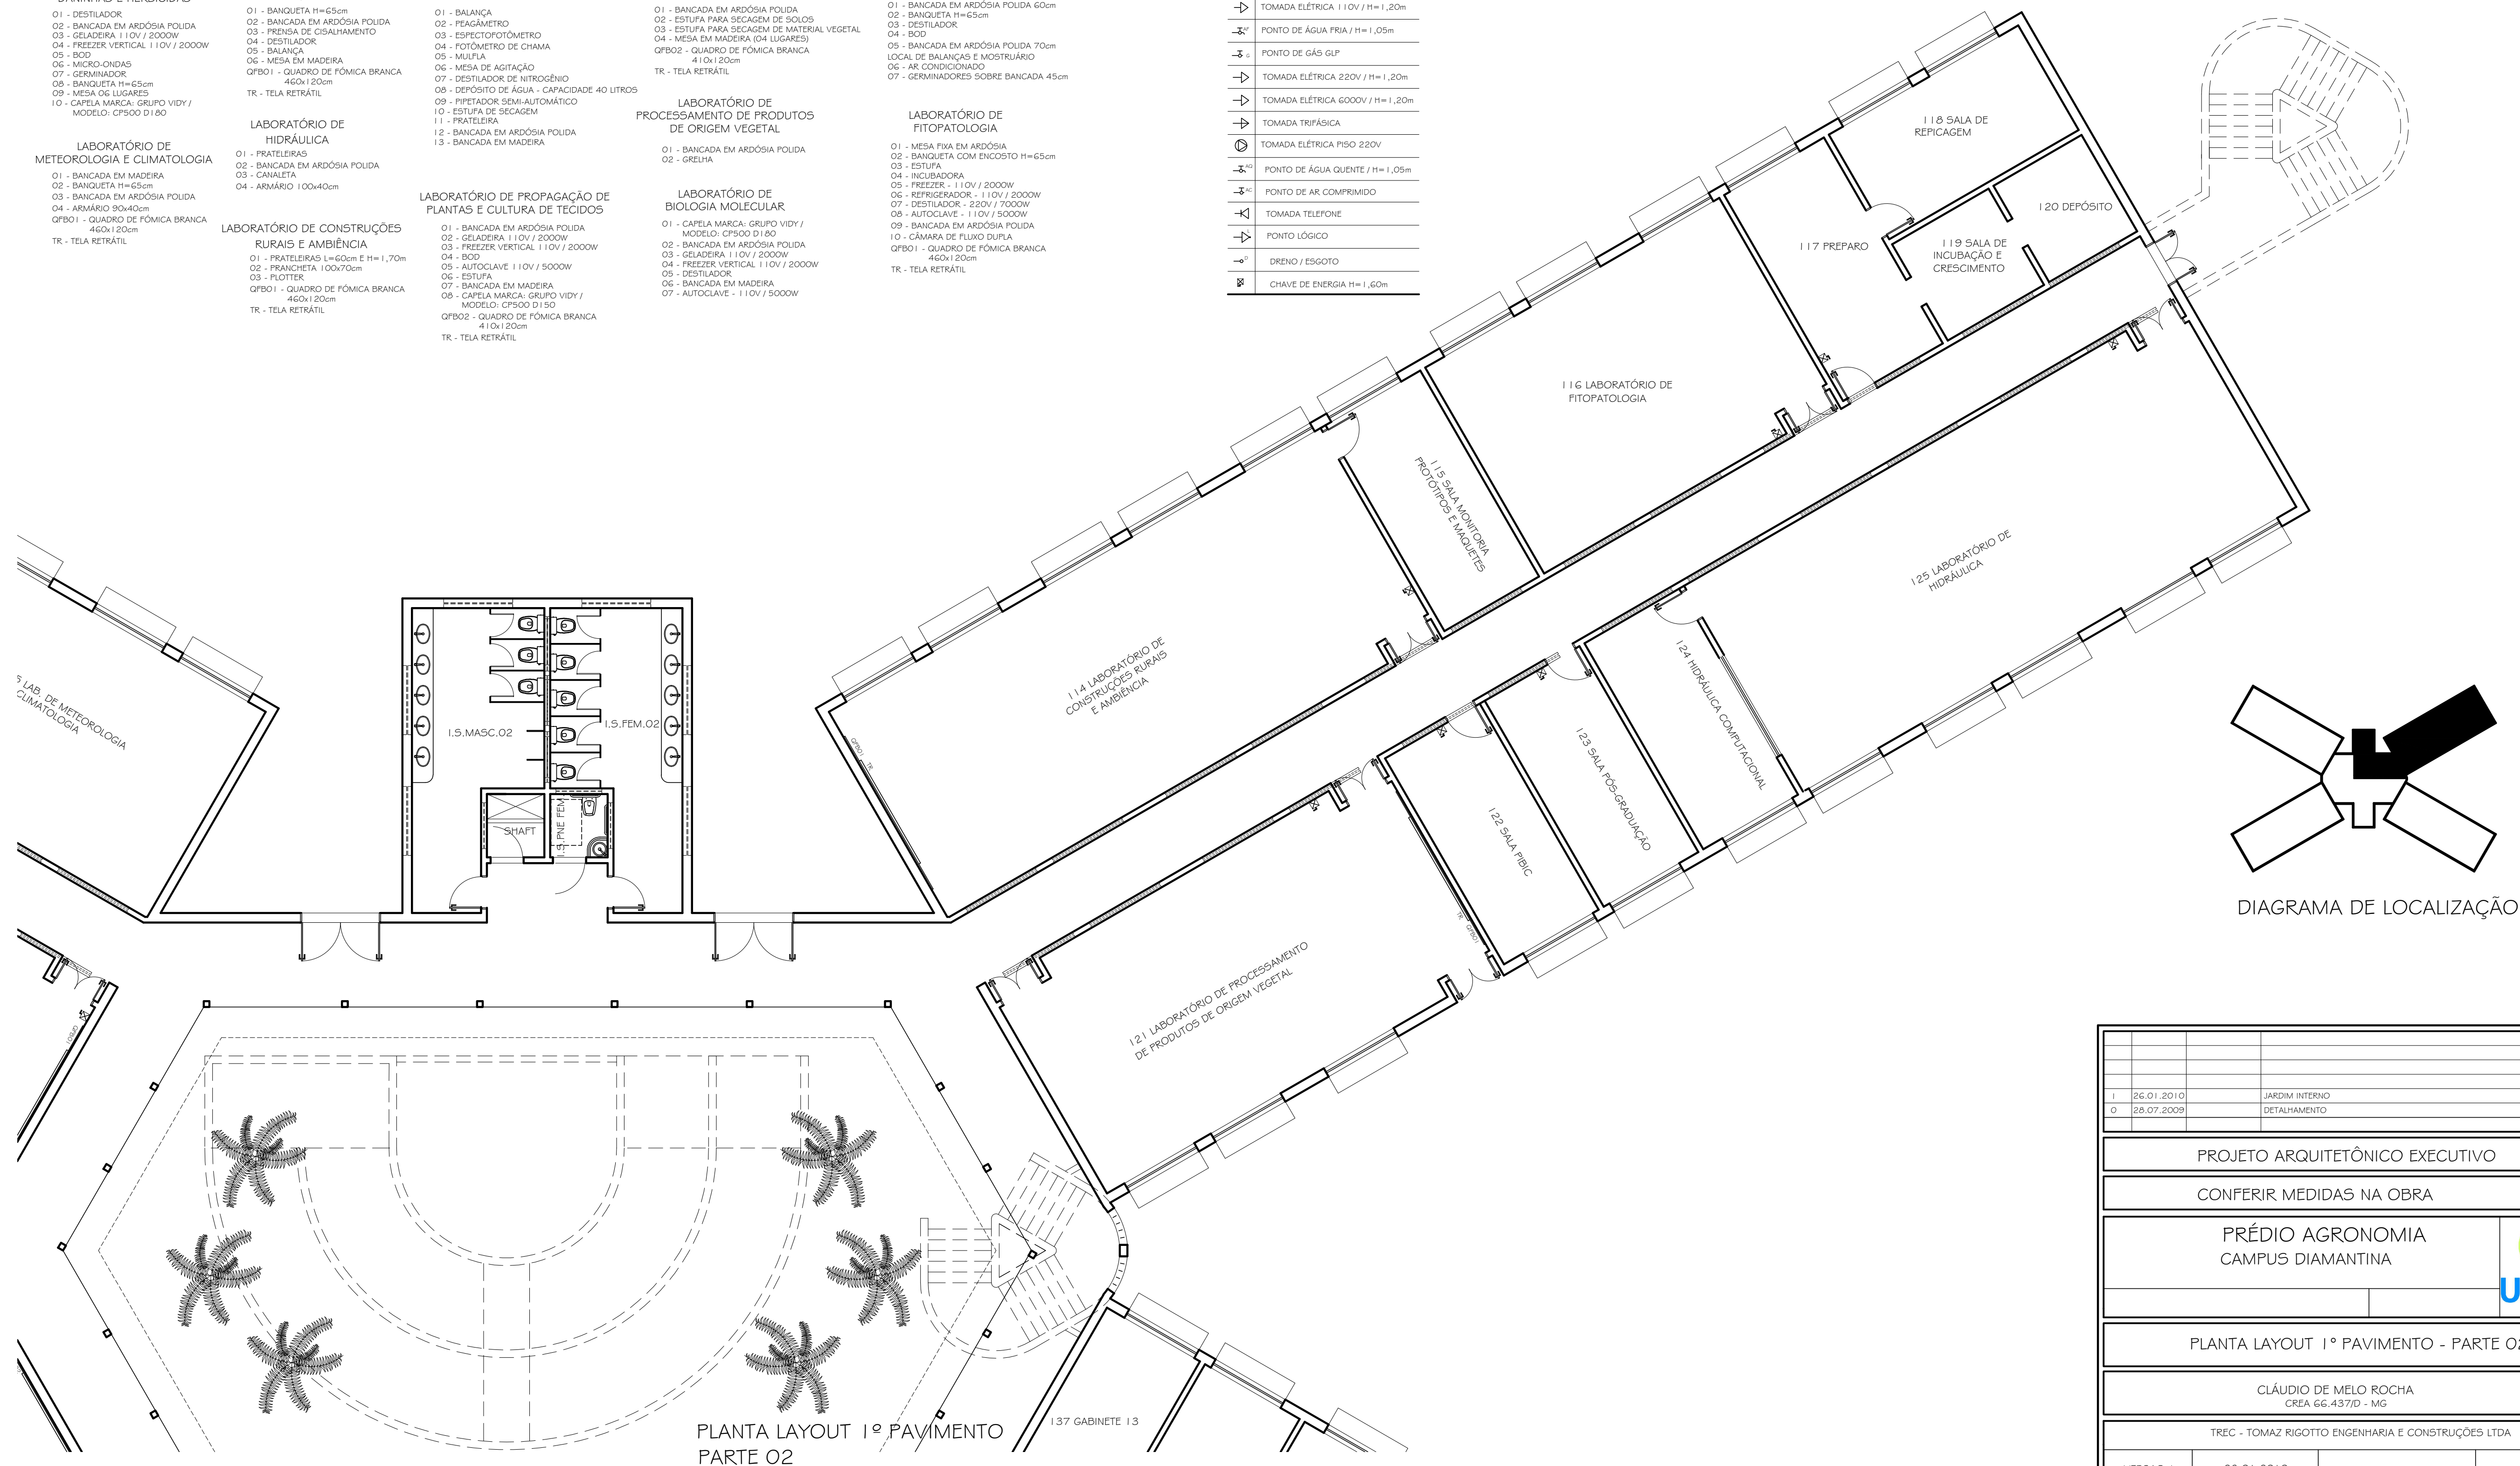

1	26.01.2010	JARDIM INTERNO	
0	28.07.2009	DETALHAMENTO	
PROJETO ARQUITETÔNICO EXECUTIVO			
CONFERIR MEDIDAS NA OBRA			
PRÉDIO AGRONOMIA CAMPUS DIAMANTINA			UFVJM
PLANTA LAYOUT 1º PAVIMENTO - PARTE 02			
CLÁUDIO DE MELO ROCHA CREA 66.437/D - MG			
TREC - TOMAZ RIGOTTO ENGENHARIA E CONSTRUÇÕES LTDA			
VERSAO 1	28.01.2010		02/04
ARQUIVO: UFVJM_DTA_AGRO_ARQEX_V01F07-1Q_R01			

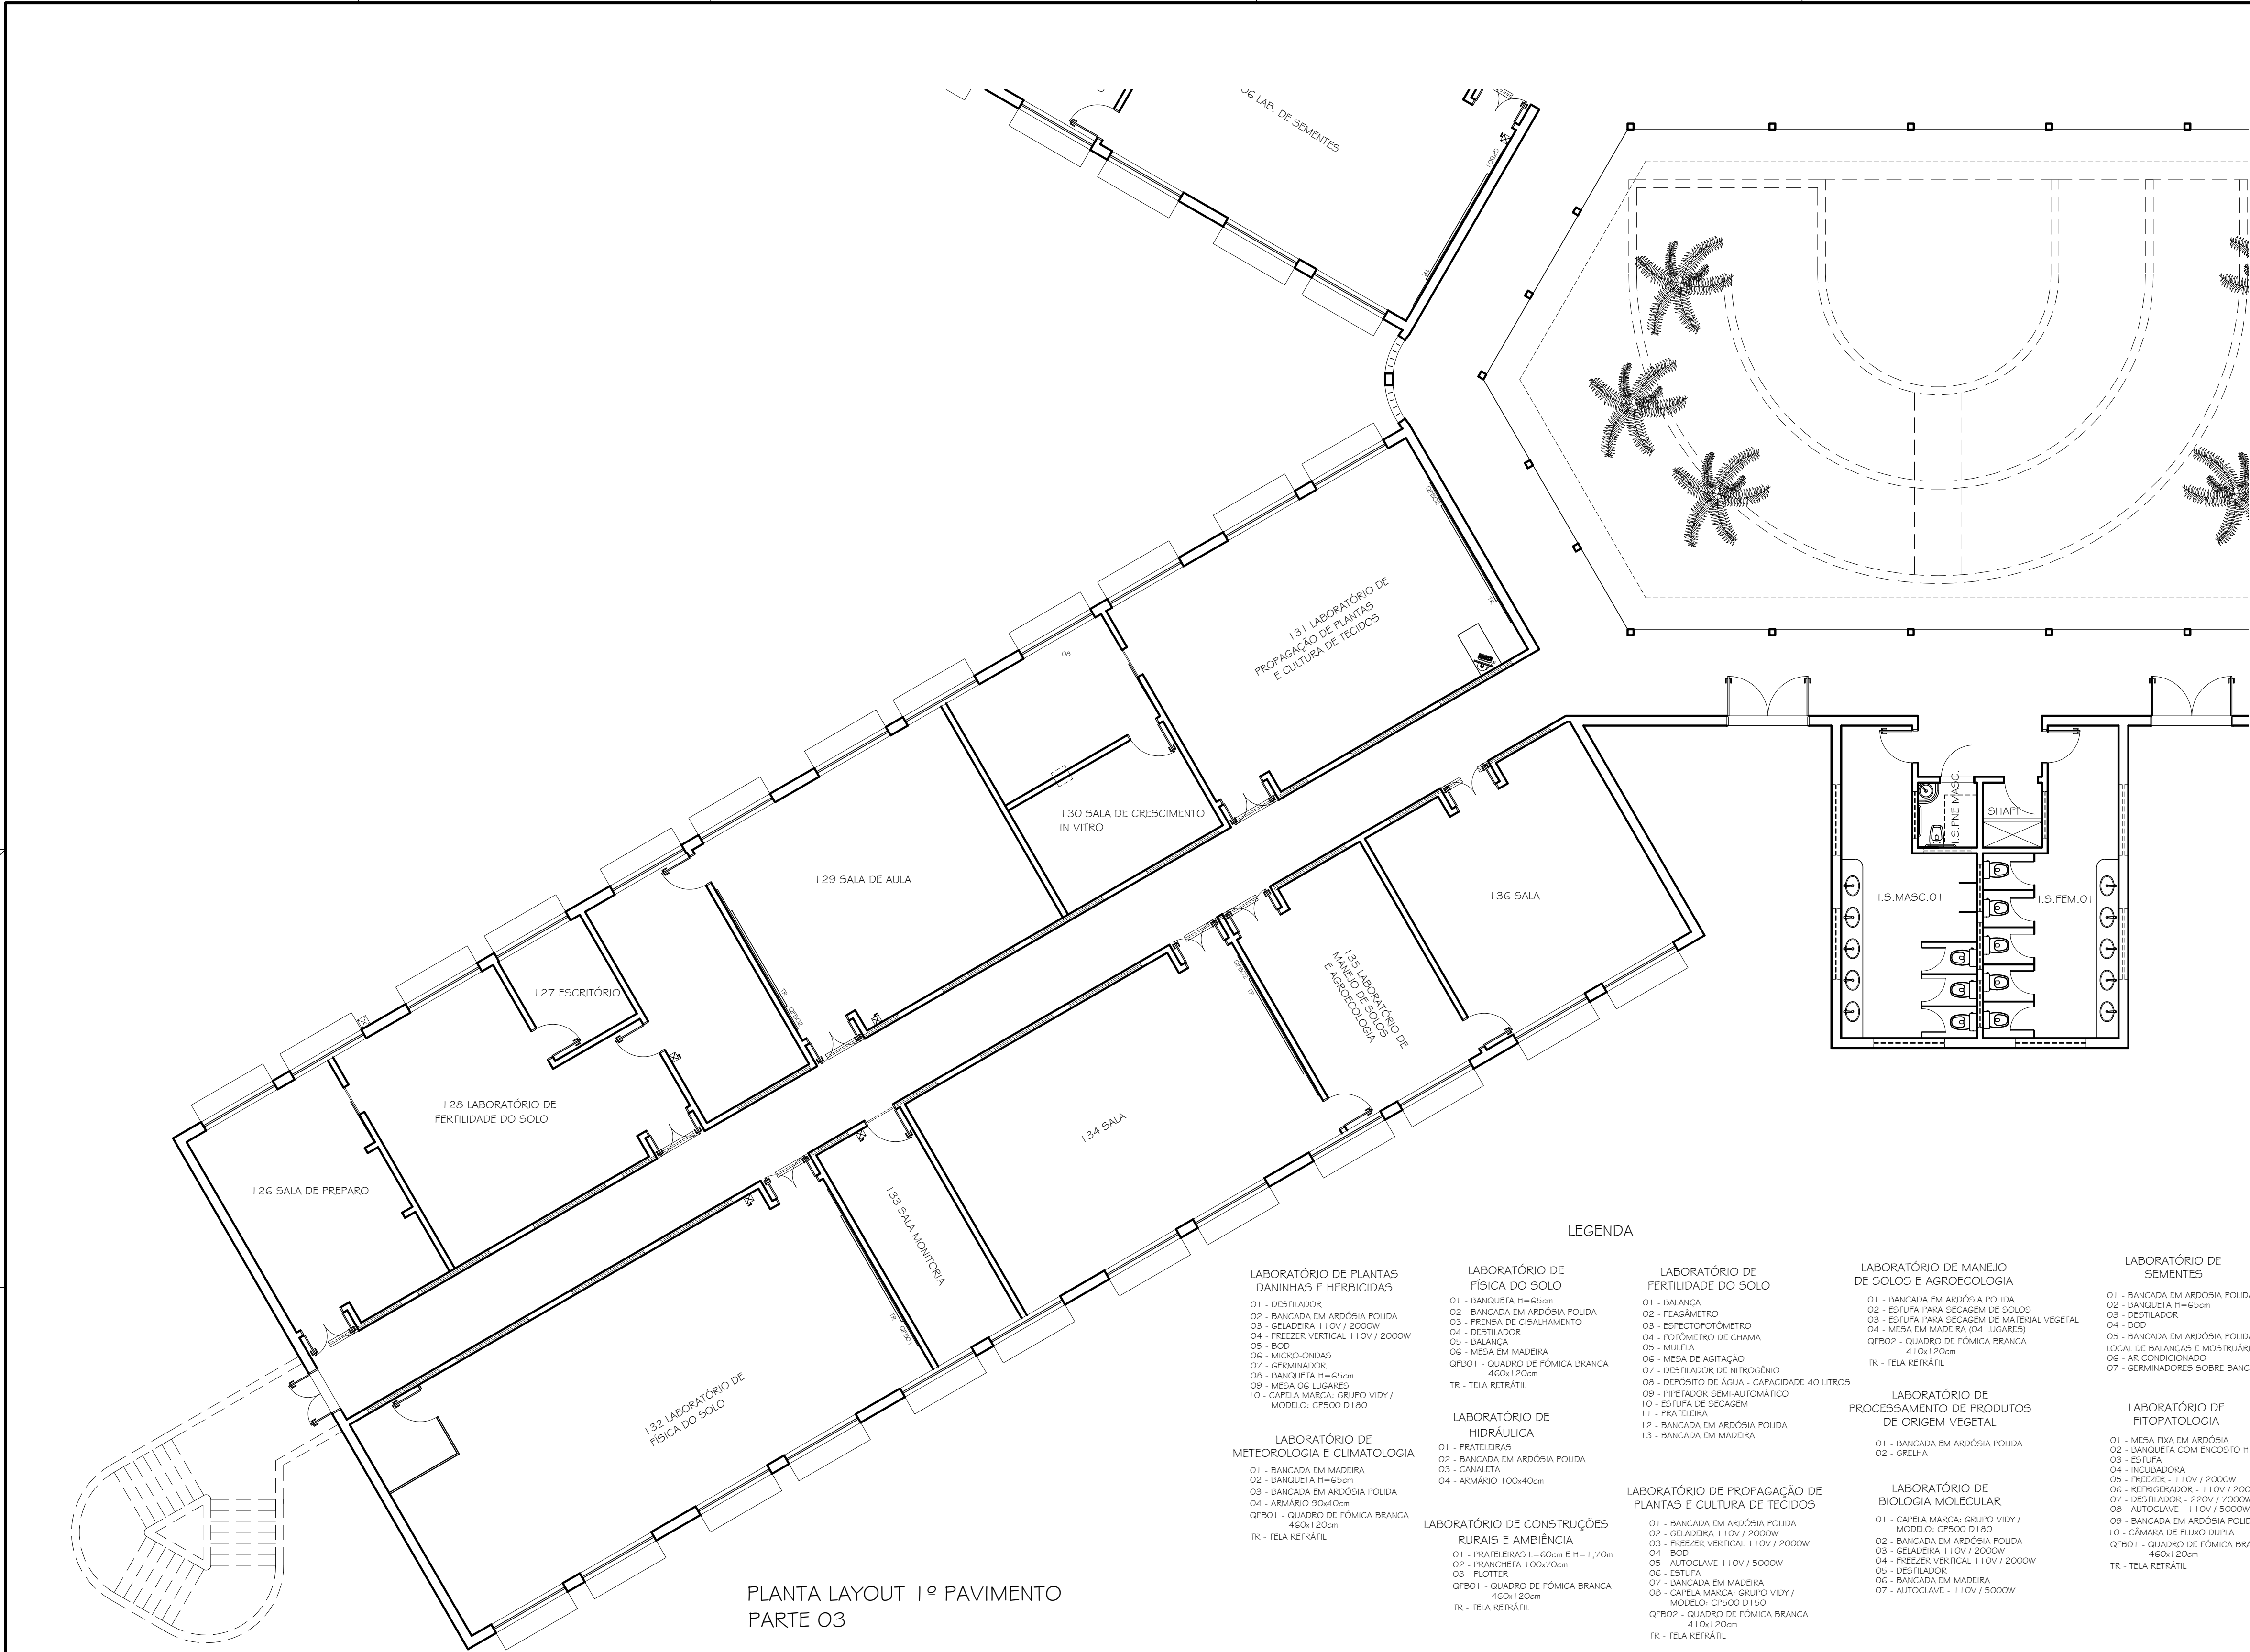

LEGENDA	
→	TOMADA ELÉTRICA 110V / H=1,20m
→ ⁴	PONTO DE ÁGUA FRIA / H=1,05m
→ ^g	PONTO DE GÁS GLP
→	TOMADA ELÉTRICA 220V / H=1,20m
→	TOMADA ELÉTRICA 6000V / H=1,20m
→	TOMADA TRIFÁSICA
→	TOMADA ELÉTRICA PISO 220V
→ ⁴	PONTO DE ÁGUA QUENTE / H=1,05m
→ ^g	PONTO DE AR COMPRIMIDO
→	TOMADA TELEFONE
→	PONTO LÓGICO
→ ^o	DRENO / ESGOTO
→	CHAVE DE ENERGIA H=1,60m


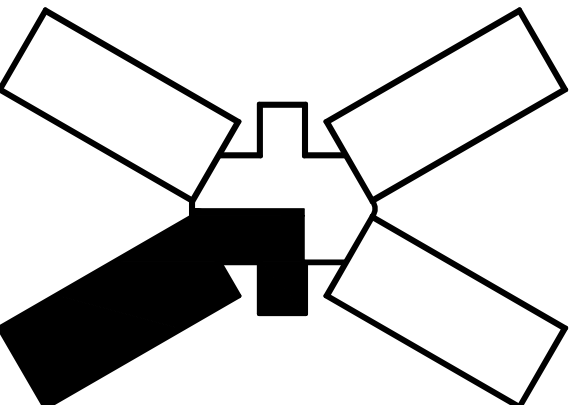


DIAGRAMA DE LOCALIZAÇÃO

1	26.01.2010	JARDIM INTERNO	
0	28.07.2009	DETALHAMENTO	
PROJETO ARQUITETÔNICO EXECUTIVO			
CONFERIR MEDIDAS NA OBRA			
PRÉDIO AGRONOMIA CAMPUS DIAMANTINA			UFVJM
PLANTA LAYOUT 1º PAVIMENTO - PARTE 03			
CLÁUDIO DE MELO ROCHA CREA 66.437/D - MG			
TREC - TOMAZ RIGOTTO ENGENHARIA E CONSTRUÇÕES LTDA			
VERSAO 1	28.01.2010		03/04
ARQUIVO: UFVJM_DTA_AGRO_ARGEX_V01F07-1Q_RO1			

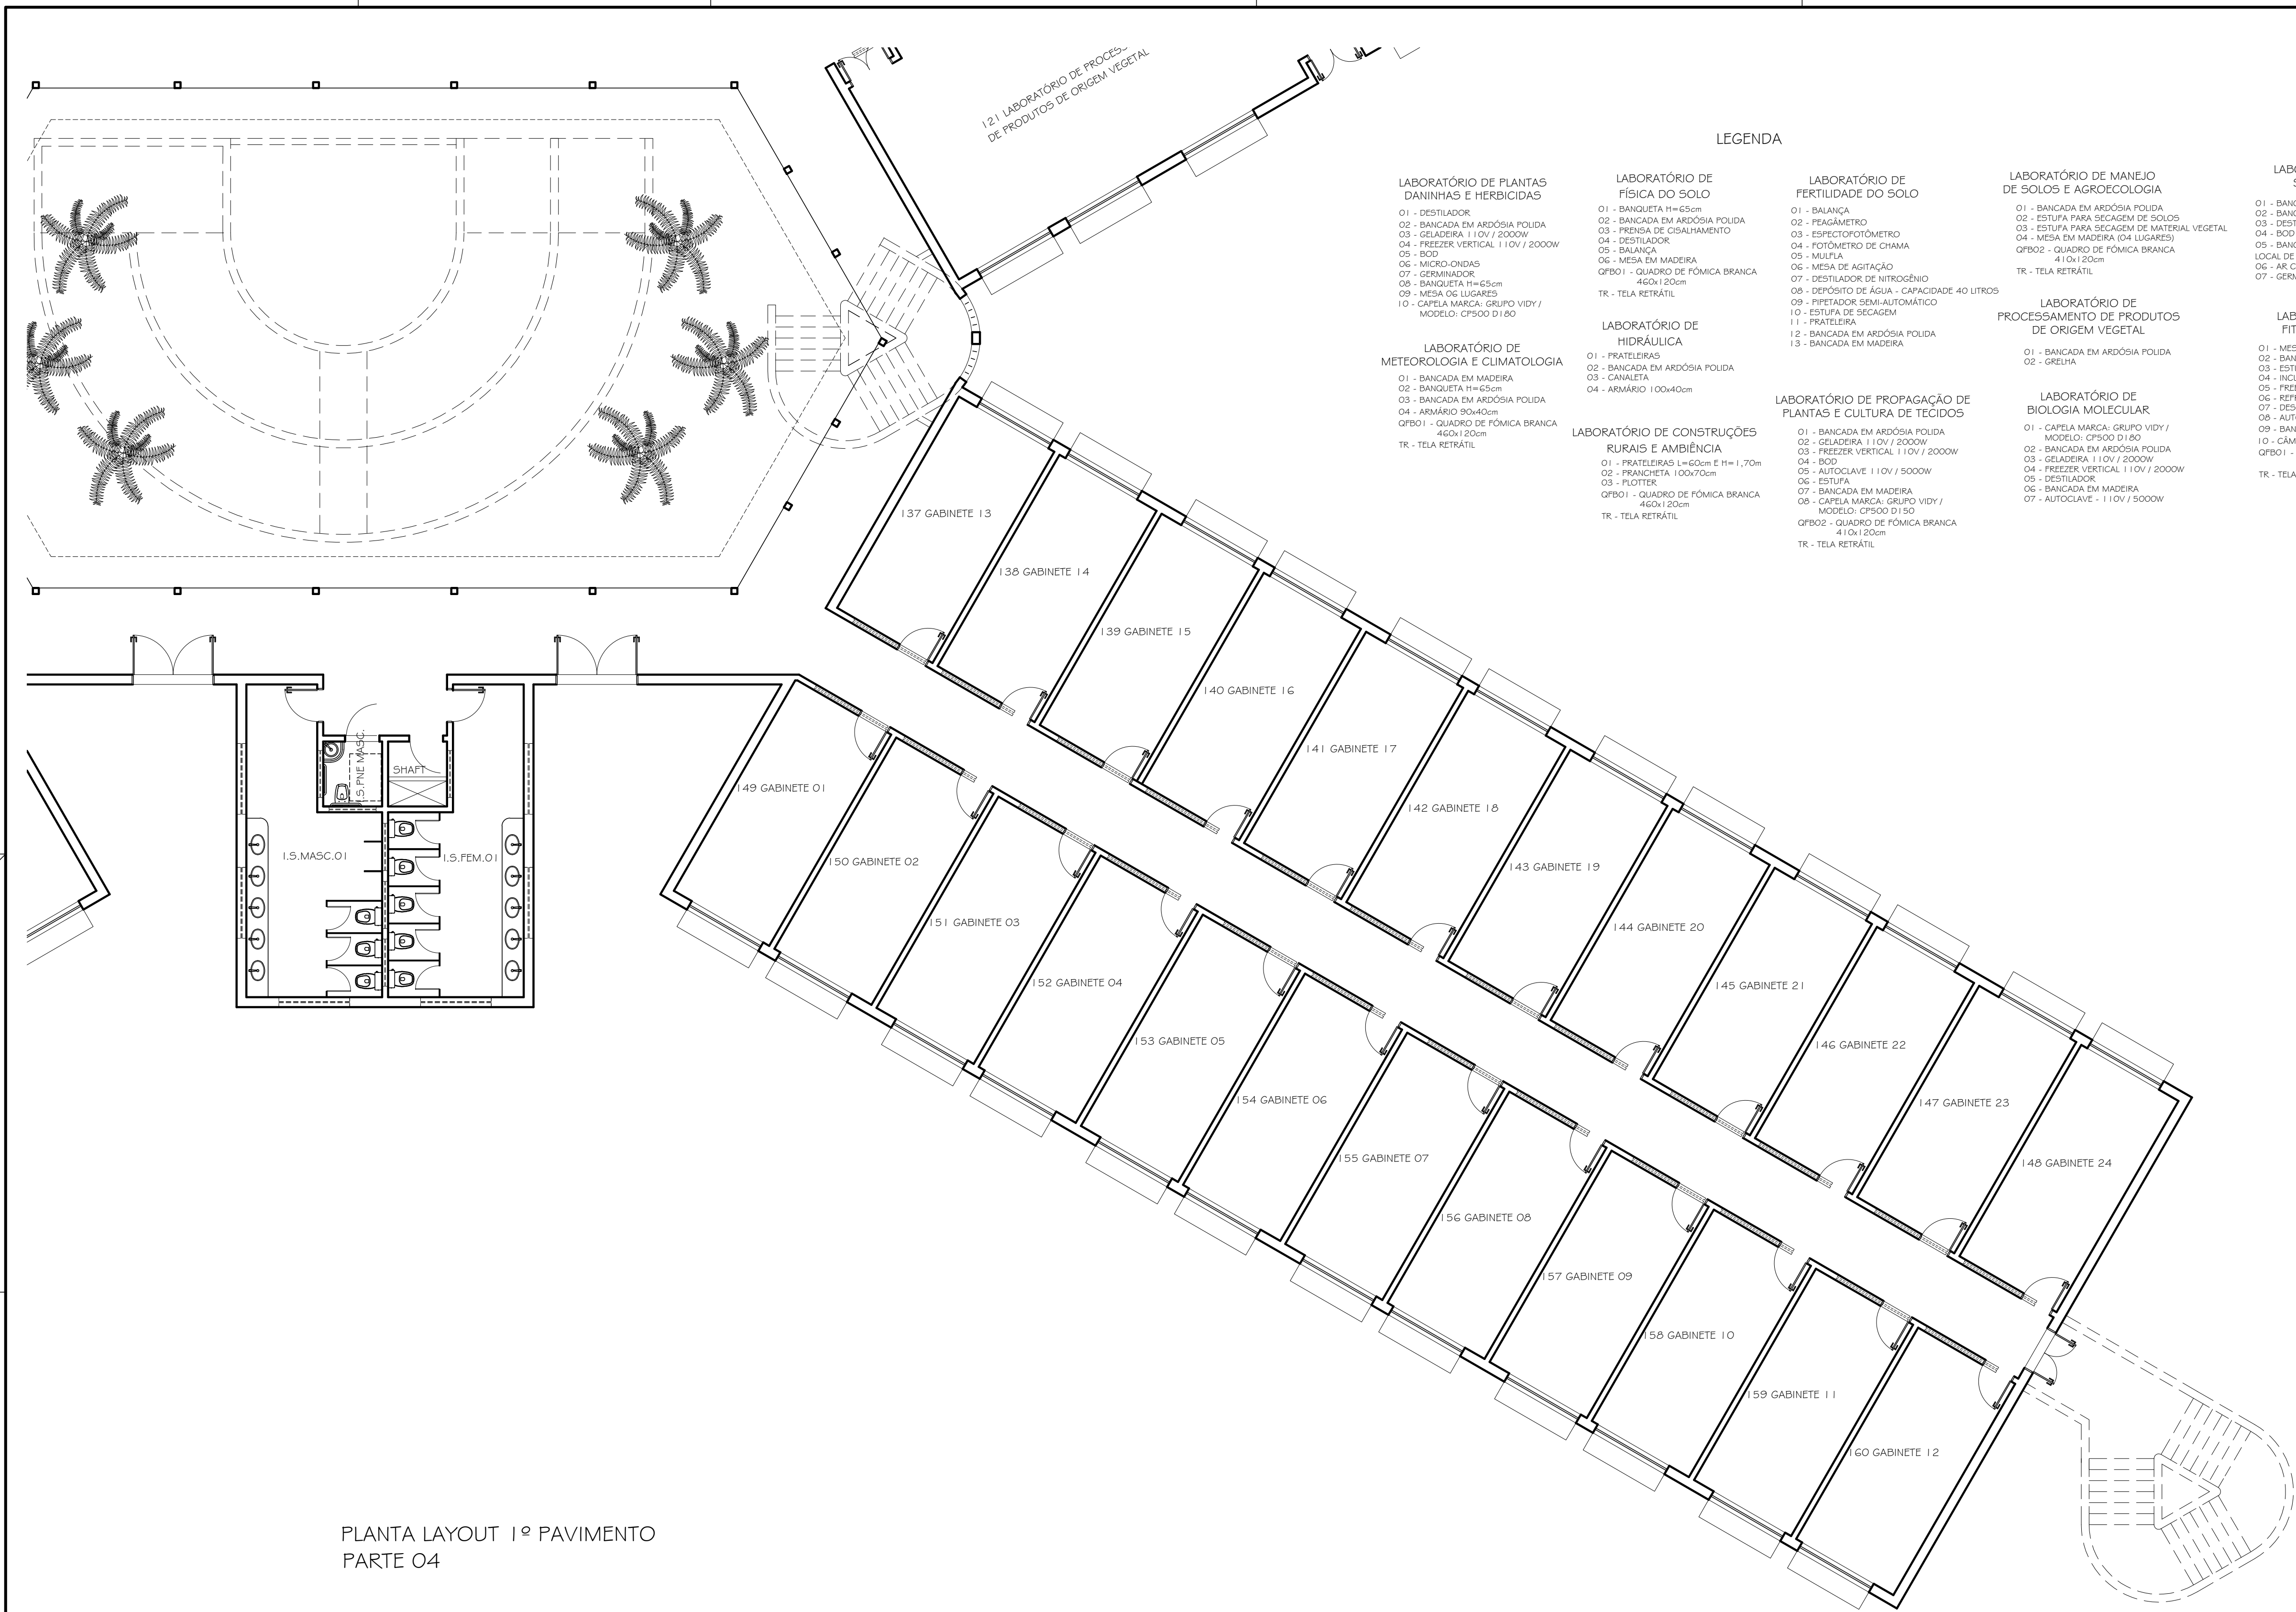

PLANTA LAYOUT 1º PAVIMENTO
PARTE 04

LEGENDA

- LABORATÓRIO DE PLANTAS DANINHAS E HERBICIDAS**

 - 01 - DESTILADOR
 - 02 - BANCADA EM ARDÓSIA POLIDA
 - 03 - GELADORA 110V / 2000W
 - 04 - FREEZER VERTICAL 110V / 2000W
 - 05 - BOD
 - 06 - MICRO-ONDAS
 - 07 - GERMINADOR
 - 08 - BANQUETA H=65cm
 - 09 - MESA DE LUGARES
 - 10 - CAPELA MARCA: GRUPO VIDY / MODELO: CP500 D180

LABORATÓRIO DE METEOROLOGIA E CLIMATOLOGIA

 - 01 - BANCADA EM MADEIRA
 - 02 - BANQUETA H=65cm
 - 03 - BANCADA EM ARDÓSIA POLIDA
 - 04 - ARMÁRIO 80x40cm
 - QB01 - QUADRO DE FÔMICA BRANCA 460x120cm
 - TR - TELA RETRÁTIL
- LABORATÓRIO DE FÍSICA DO SOLO**

 - 01 - BANQUETA H=65cm
 - 02 - BANCADA EM ARDÓSIA POLIDA
 - 03 - PRENSA DE CILINDRAMENTO
 - 04 - DESTILADOR
 - 05 - BALANÇA
 - 06 - MESA EM MADEIRA
 - QB01 - QUADRO DE FÔMICA BRANCA 460x120cm
 - TR - TELA RETRÁTIL

LABORATÓRIO DE HIDRÁULICA

 - 01 - PRATELEIRAS
 - 02 - BANCADA EM ARDÓSIA POLIDA
 - 03 - CANALETA
 - 04 - ARMÁRIO 100x40cm

LABORATÓRIO DE CONSTRUÇÕES RURAIS E AMBIÊNCIA

 - 01 - PRATELEIRAS L=60cm E H=1,70m
 - 02 - FRIGIDIFERA 100x70cm
 - 03 - PLOTTER
 - QB01 - QUADRO DE FÔMICA BRANCA 460x120cm
 - TR - TELA RETRÁTIL
- LABORATÓRIO DE FERTILIDADE DO SOLO**

 - 01 - BALANÇA
 - 02 - PEAGÂMETRO
 - 03 - ESPECTOFOTÔMETRO
 - 04 - FOTÔMETRO DE CHAMA
 - 05 - MUIFLA
 - 06 - MESA DE AGITAÇÃO
 - 07 - DESTILADOR DE NITROGÊNIO
 - 08 - DEPOSITO DE ÁGUA - CAPACIDADE 40 LITROS
 - 09 - PIPETADOR SEMI-AUTOMÁTICO
 - 10 - ESTUFA DE SECAGEM
 - 11 - PRATELEIRA
 - 12 - BANCADA EM ARDÓSIA POLIDA
 - 13 - BANCADA EM MADEIRA

LABORATÓRIO DE PROPAGAÇÃO DE PLANTAS E CULTURA DE TECIDOS

 - 01 - BANCADA EM ARDÓSIA POLIDA
 - 02 - GELADORA 110V / 2000W
 - 03 - FREEZER VERTICAL 110V / 2000W
 - 04 - BOD
 - 05 - AUTOCLAVE 110V / 5000W
 - 06 - ESTUFA
 - 07 - BANCADA EM MADEIRA
 - 08 - CAPELA MARCA: GRUPO VIDY / MODELO: CP500 D150
 - QB02 - QUADRO DE FÔMICA BRANCA 410x120cm
 - TR - TELA RETRÁTIL
- LABORATÓRIO DE MANEJO DE SOLOS E AGROECOLOGIA**

 - 01 - BANCADA EM ARDÓSIA POLIDA
 - 02 - ESTUFA PARA SECAGEM DE SOLOS
 - 03 - ESTUFA PARA SECAGEM DE MATERIAL VEGETAL
 - 04 - MESA EM MADEIRA (04 LUGARES)
 - QB02 - QUADRO DE FÔMICA BRANCA 410x120cm
 - TR - TELA RETRÁTIL

LABORATÓRIO DE PROCESSAMENTO DE PRODUTOS DE ORIGEM VEGETAL

 - 01 - BANCADA EM ARDÓSIA POLIDA
 - 02 - GELUFA

LABORATÓRIO DE BIOLOGIA MOLECULAR

 - 01 - CAPELA MARCA: GRUPO VIDY / MODELO: CP500 D180
 - 02 - BANCADA EM ARDÓSIA POLIDA
 - 03 - GELADORA 110V / 2000W
 - 04 - FREEZER VERTICAL 110V / 2000W
 - 05 - DESTILADOR
 - 06 - BANCADA EM MADEIRA
 - 07 - AUTOCLAVE - 110V / 5000W
- LABORATÓRIO DE SEMENTES**

 - 01 - BANCADA EM ARDÓSIA POLIDA 60cm
 - 02 - BANQUETA H=65cm
 - 03 - DESTILADOR
 - 04 - BOD
 - 05 - BANCADA EM ARDÓSIA POLIDA 70cm
 - LOCAL DE BALANÇAS E MOSTRUÁRIO
 - 06 - AR CONDICIONADO
 - 07 - GERMINADORES SOBRE BANCADA 45cm

LABORATÓRIO DE FITOPATOLOGIA

 - 01 - MESA FIXA EM ARDÓSIA
 - 02 - BANQUETA COM ENCOSTO H=65cm
 - 03 - ESTUFA
 - 04 - INCUBADORA
 - 05 - FREEZER - 110V / 2000W
 - 06 - REFRIGERADOR - 110V / 2000W
 - 07 - DESTILADOR - 220V / 7000W
 - 08 - AUTOCLAVE - 110V / 5000W
 - 09 - BANCADA EM ARDÓSIA POLIDA
 - 10 - CÂMARA DE FLUXO DUPLA
 - QB01 - QUADRO DE FÔMICA BRANCA 460x120cm
 - TR - TELA RETRÁTIL

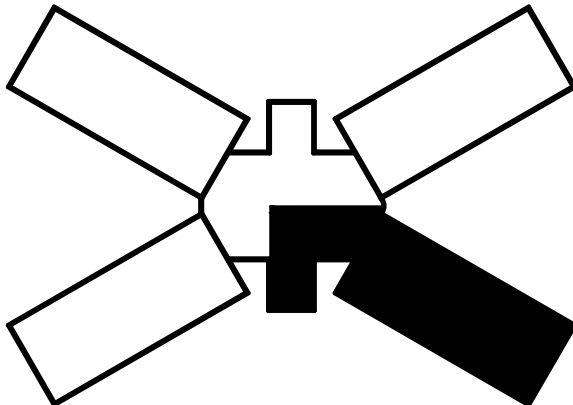


DIAGRAMA DE LOCALIZAÇÃO

I	26.01.2010	JARDIM INTERNO	
0	28.07.2009	DETALHAMENTO	
PROJETO ARQUITETÔNICO EXECUTIVO			
CONFERIR MEDIDAS NA OBRA			
PRÉDIO AGRONOMIA CAMPUS DIAMANTINA			
PLANTA LAYOUT 1º PAVIMENTO - PARTE 04			
CLÁUDIO DE MELO ROCHA CREA 66.437/D - MG			
TREC - TOMAZ RIGOTTO ENGENHARIA E CONSTRUÇÕES LTDA			
VERSAO I	28.01.2010		04/04
ARQUIVO: UFVJM_DTA_AGRO_ARGEX_V01F07-IQ_RO1			