


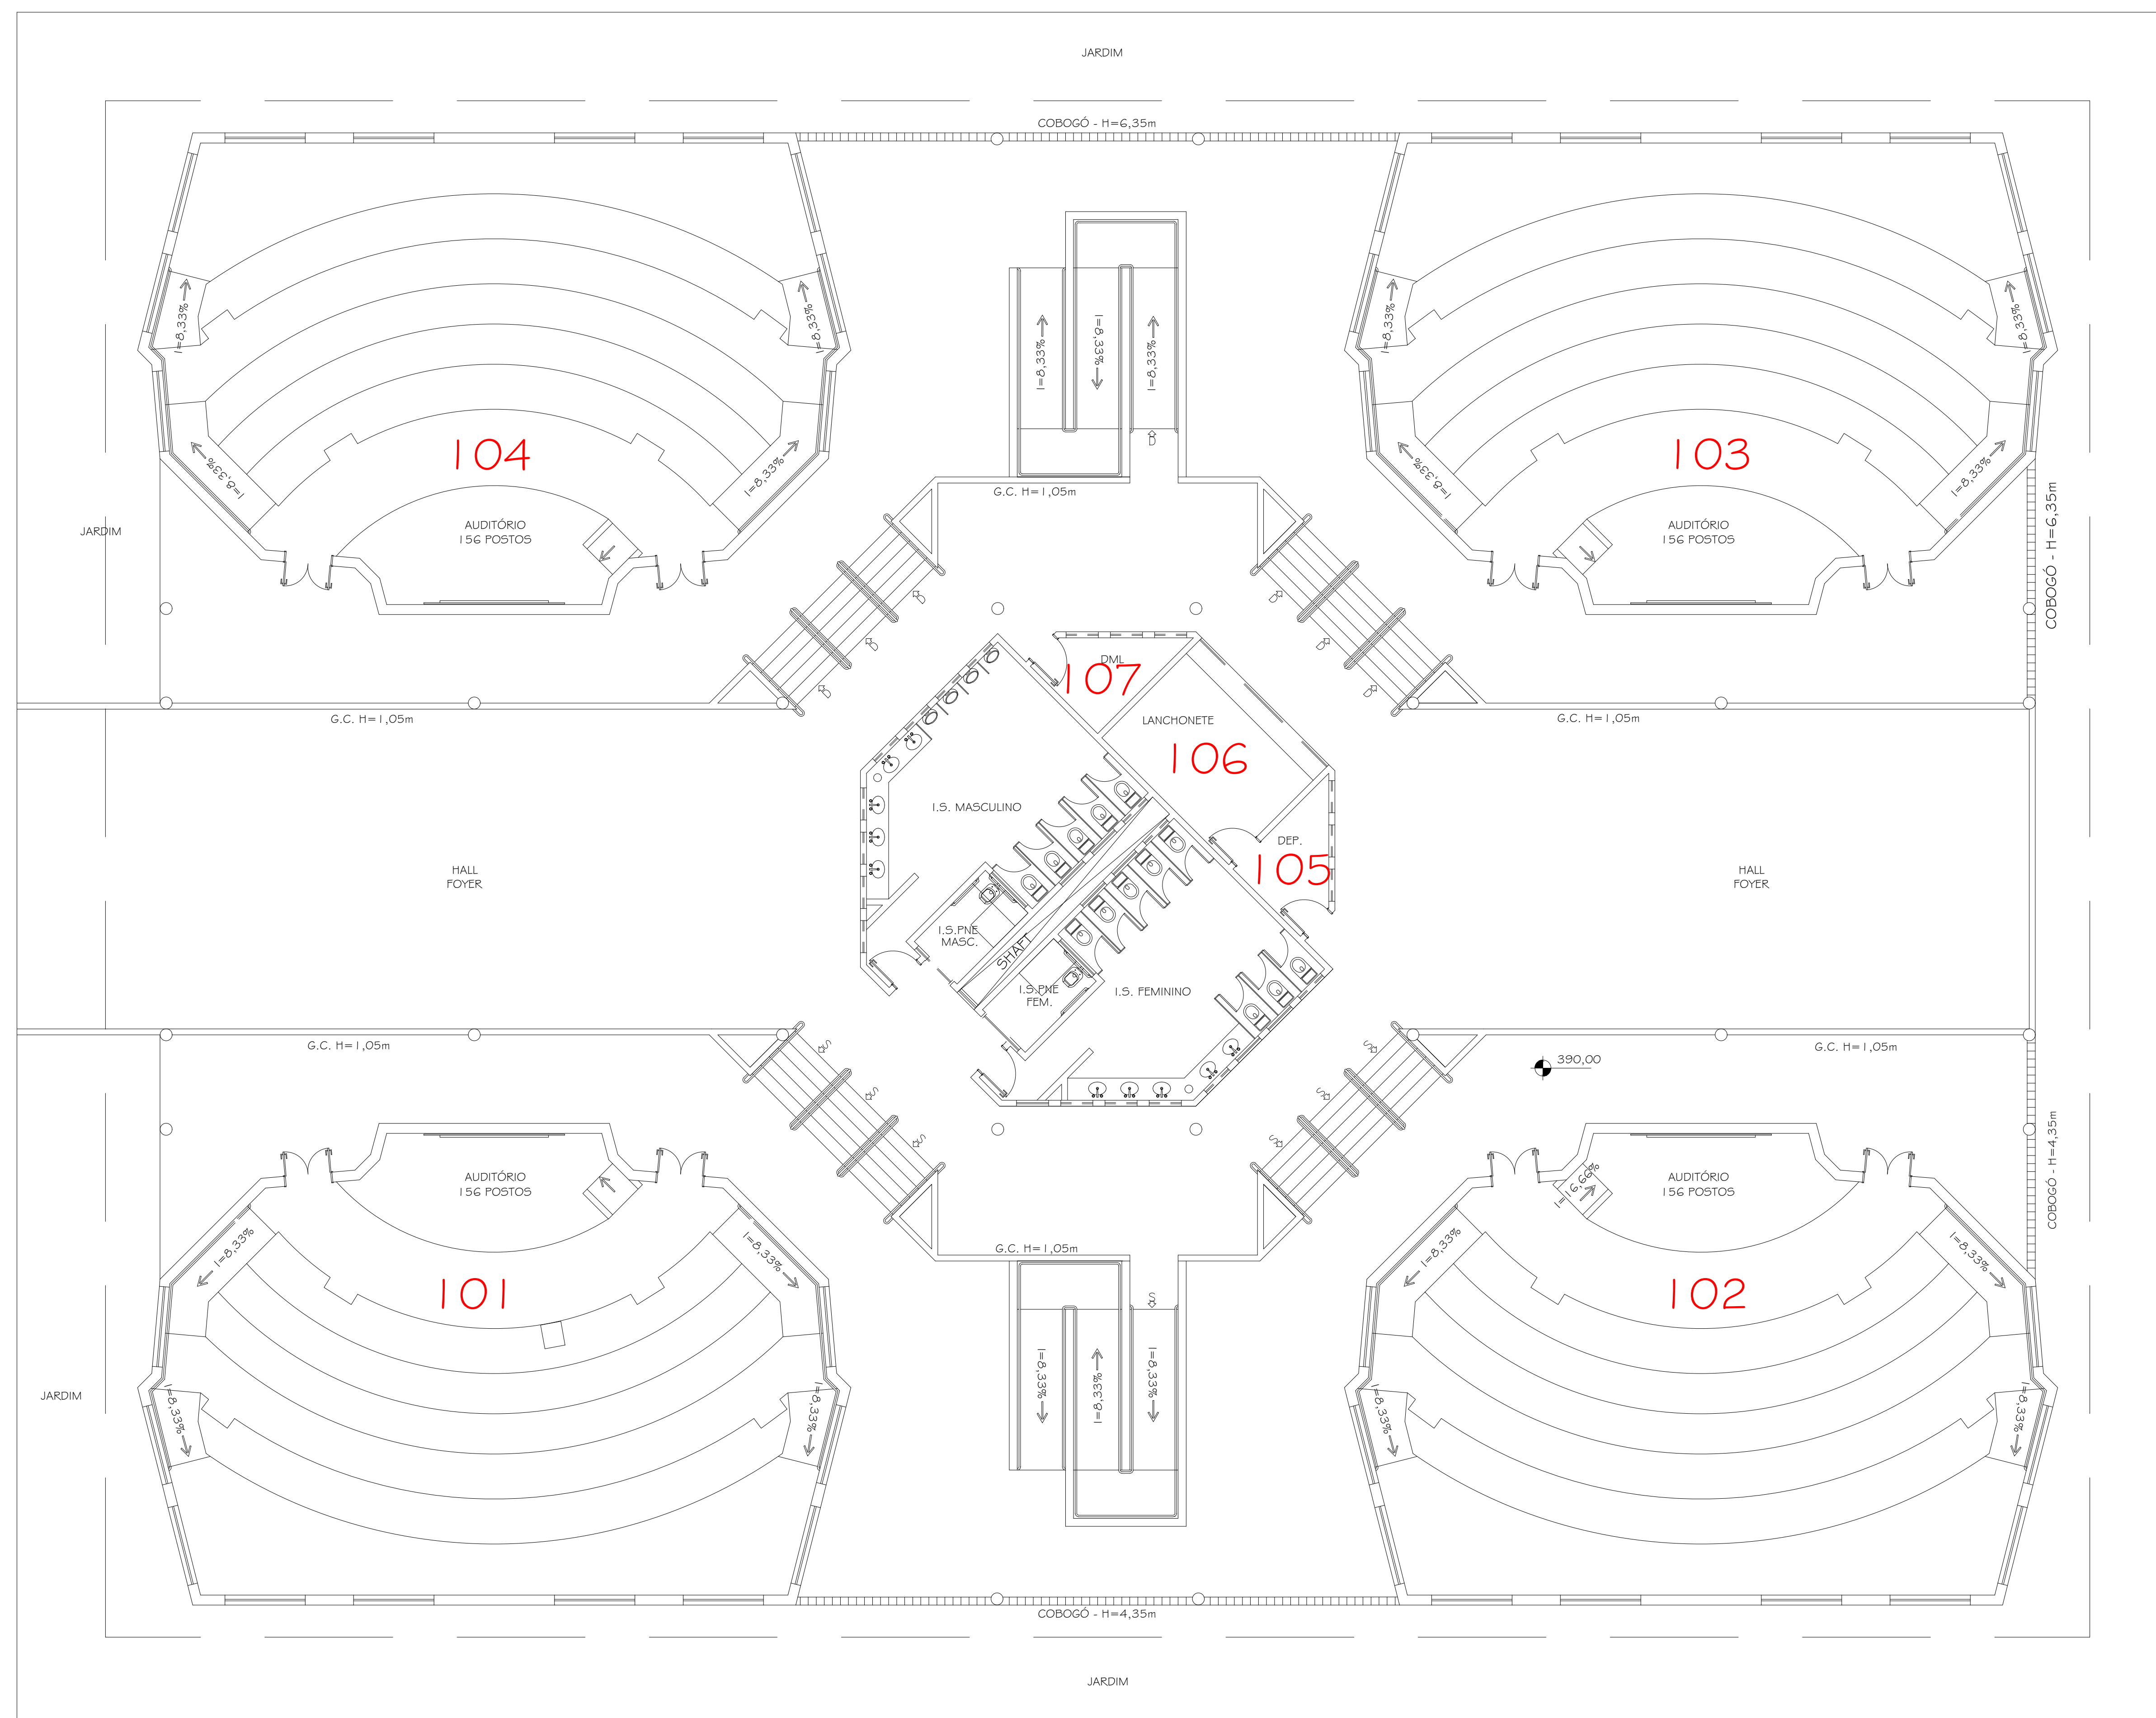

SALAS AUDITÓRIOS