



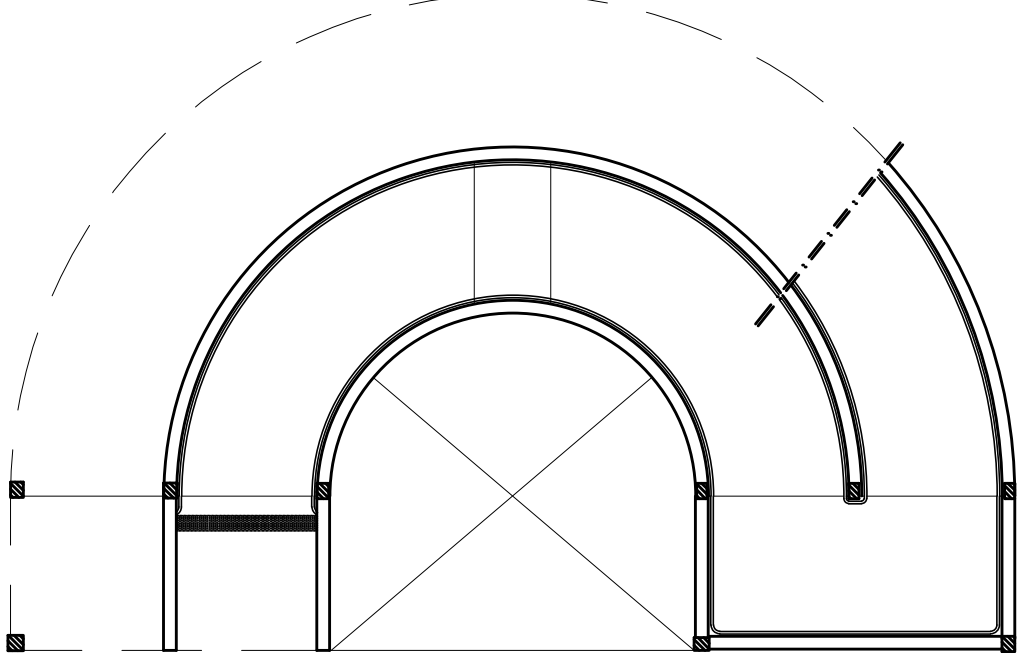

ESC. 1:125

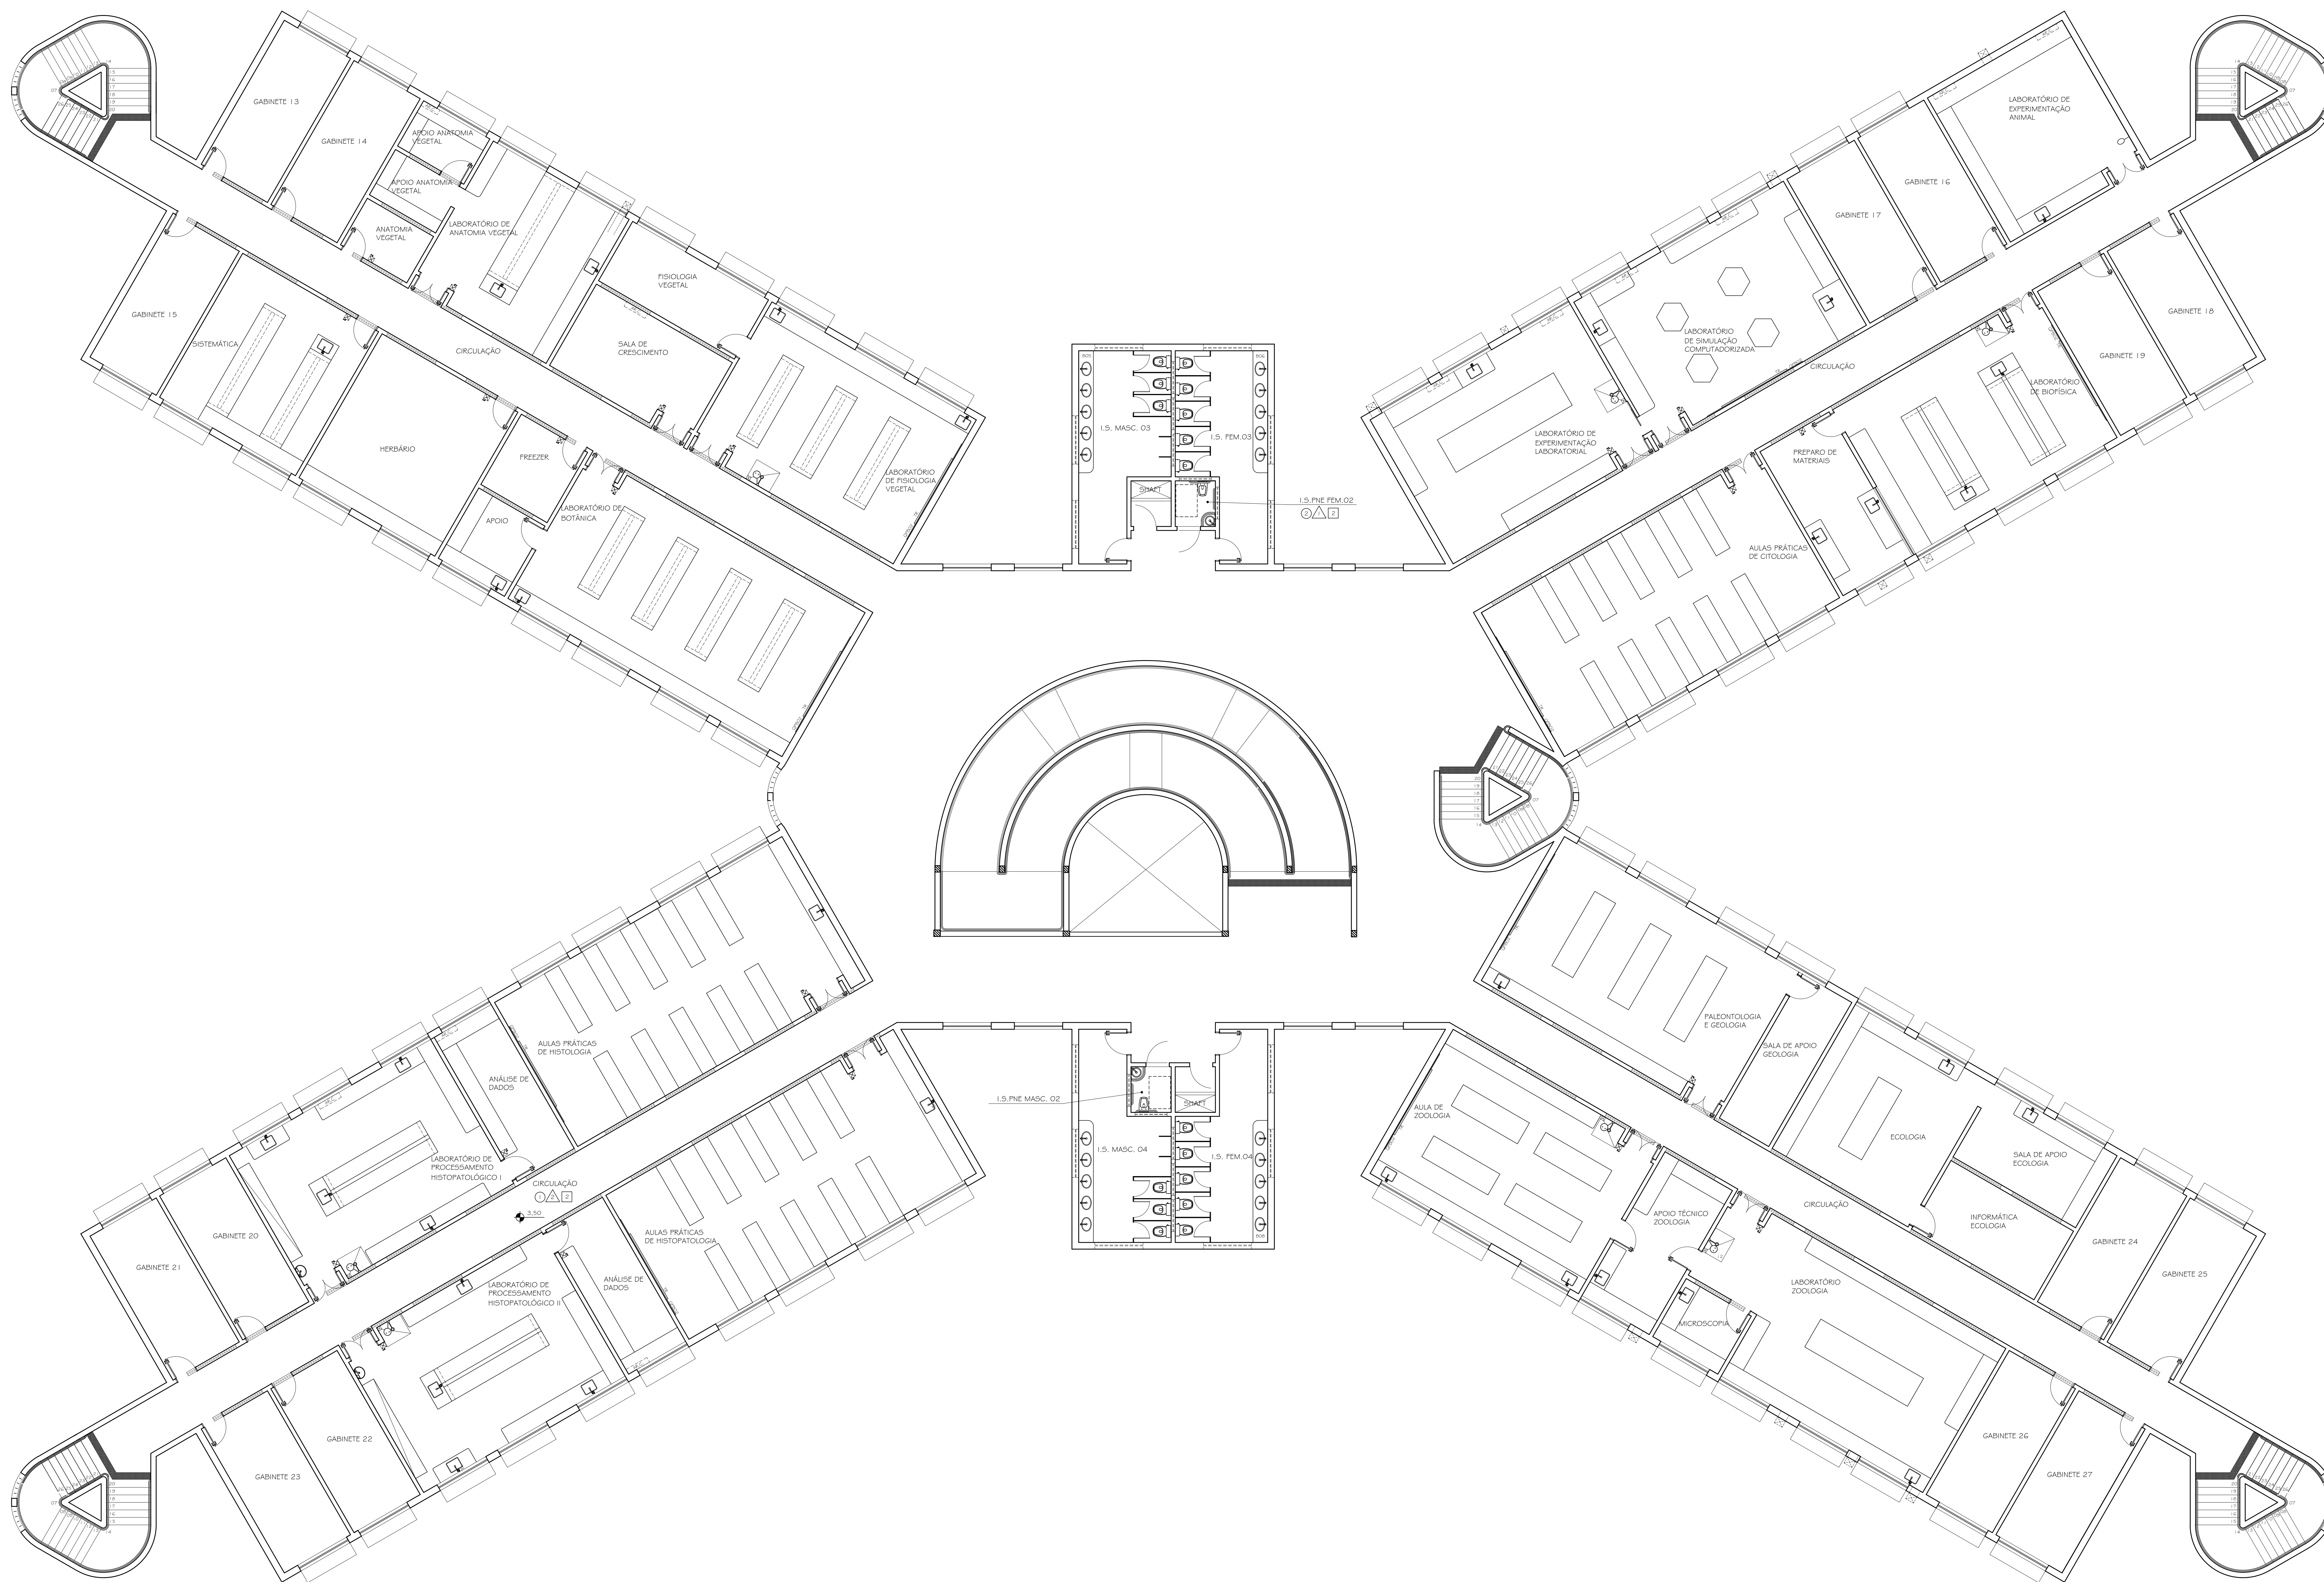

PLANTA 2º PAVIMENTO - PRÉDIO FCBS

