


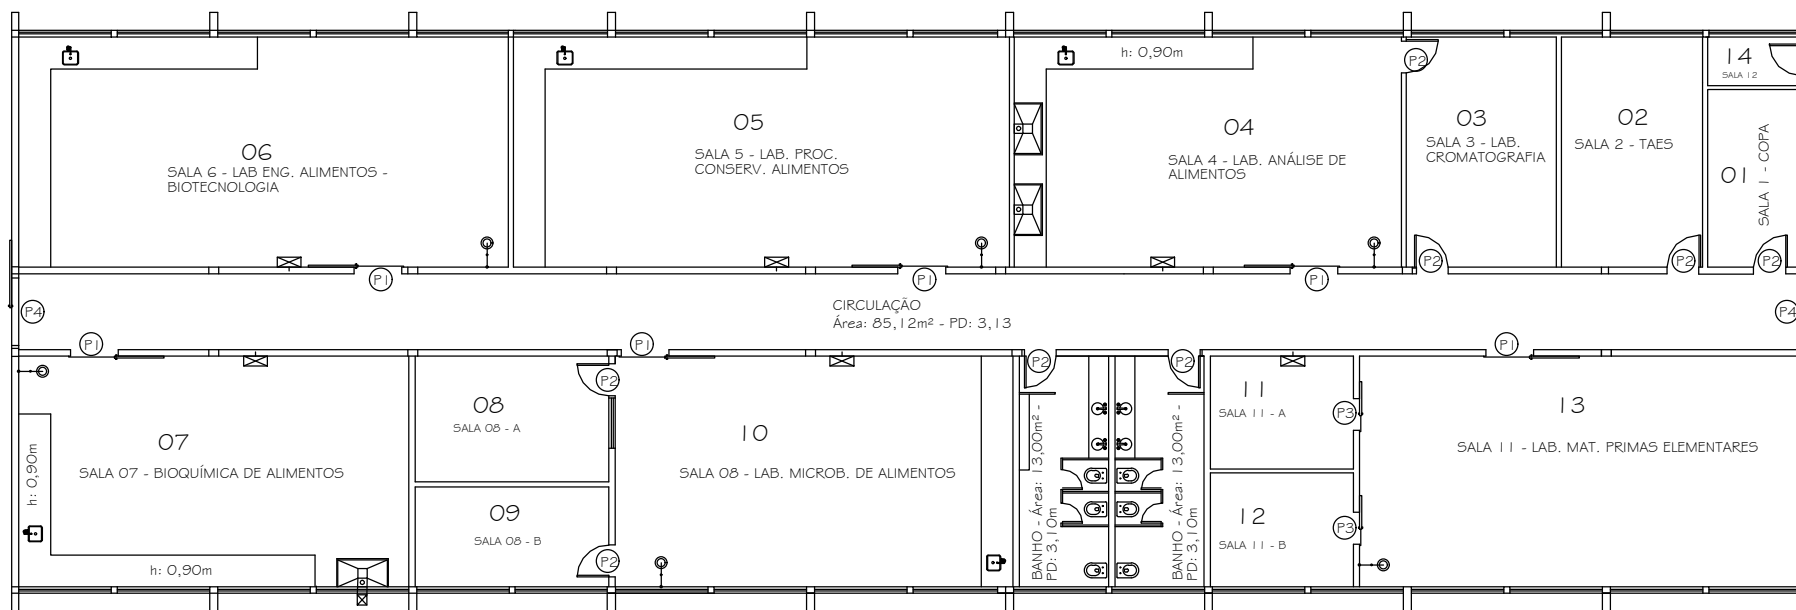

BLOCO ICT 01 - Prédio Roxo