



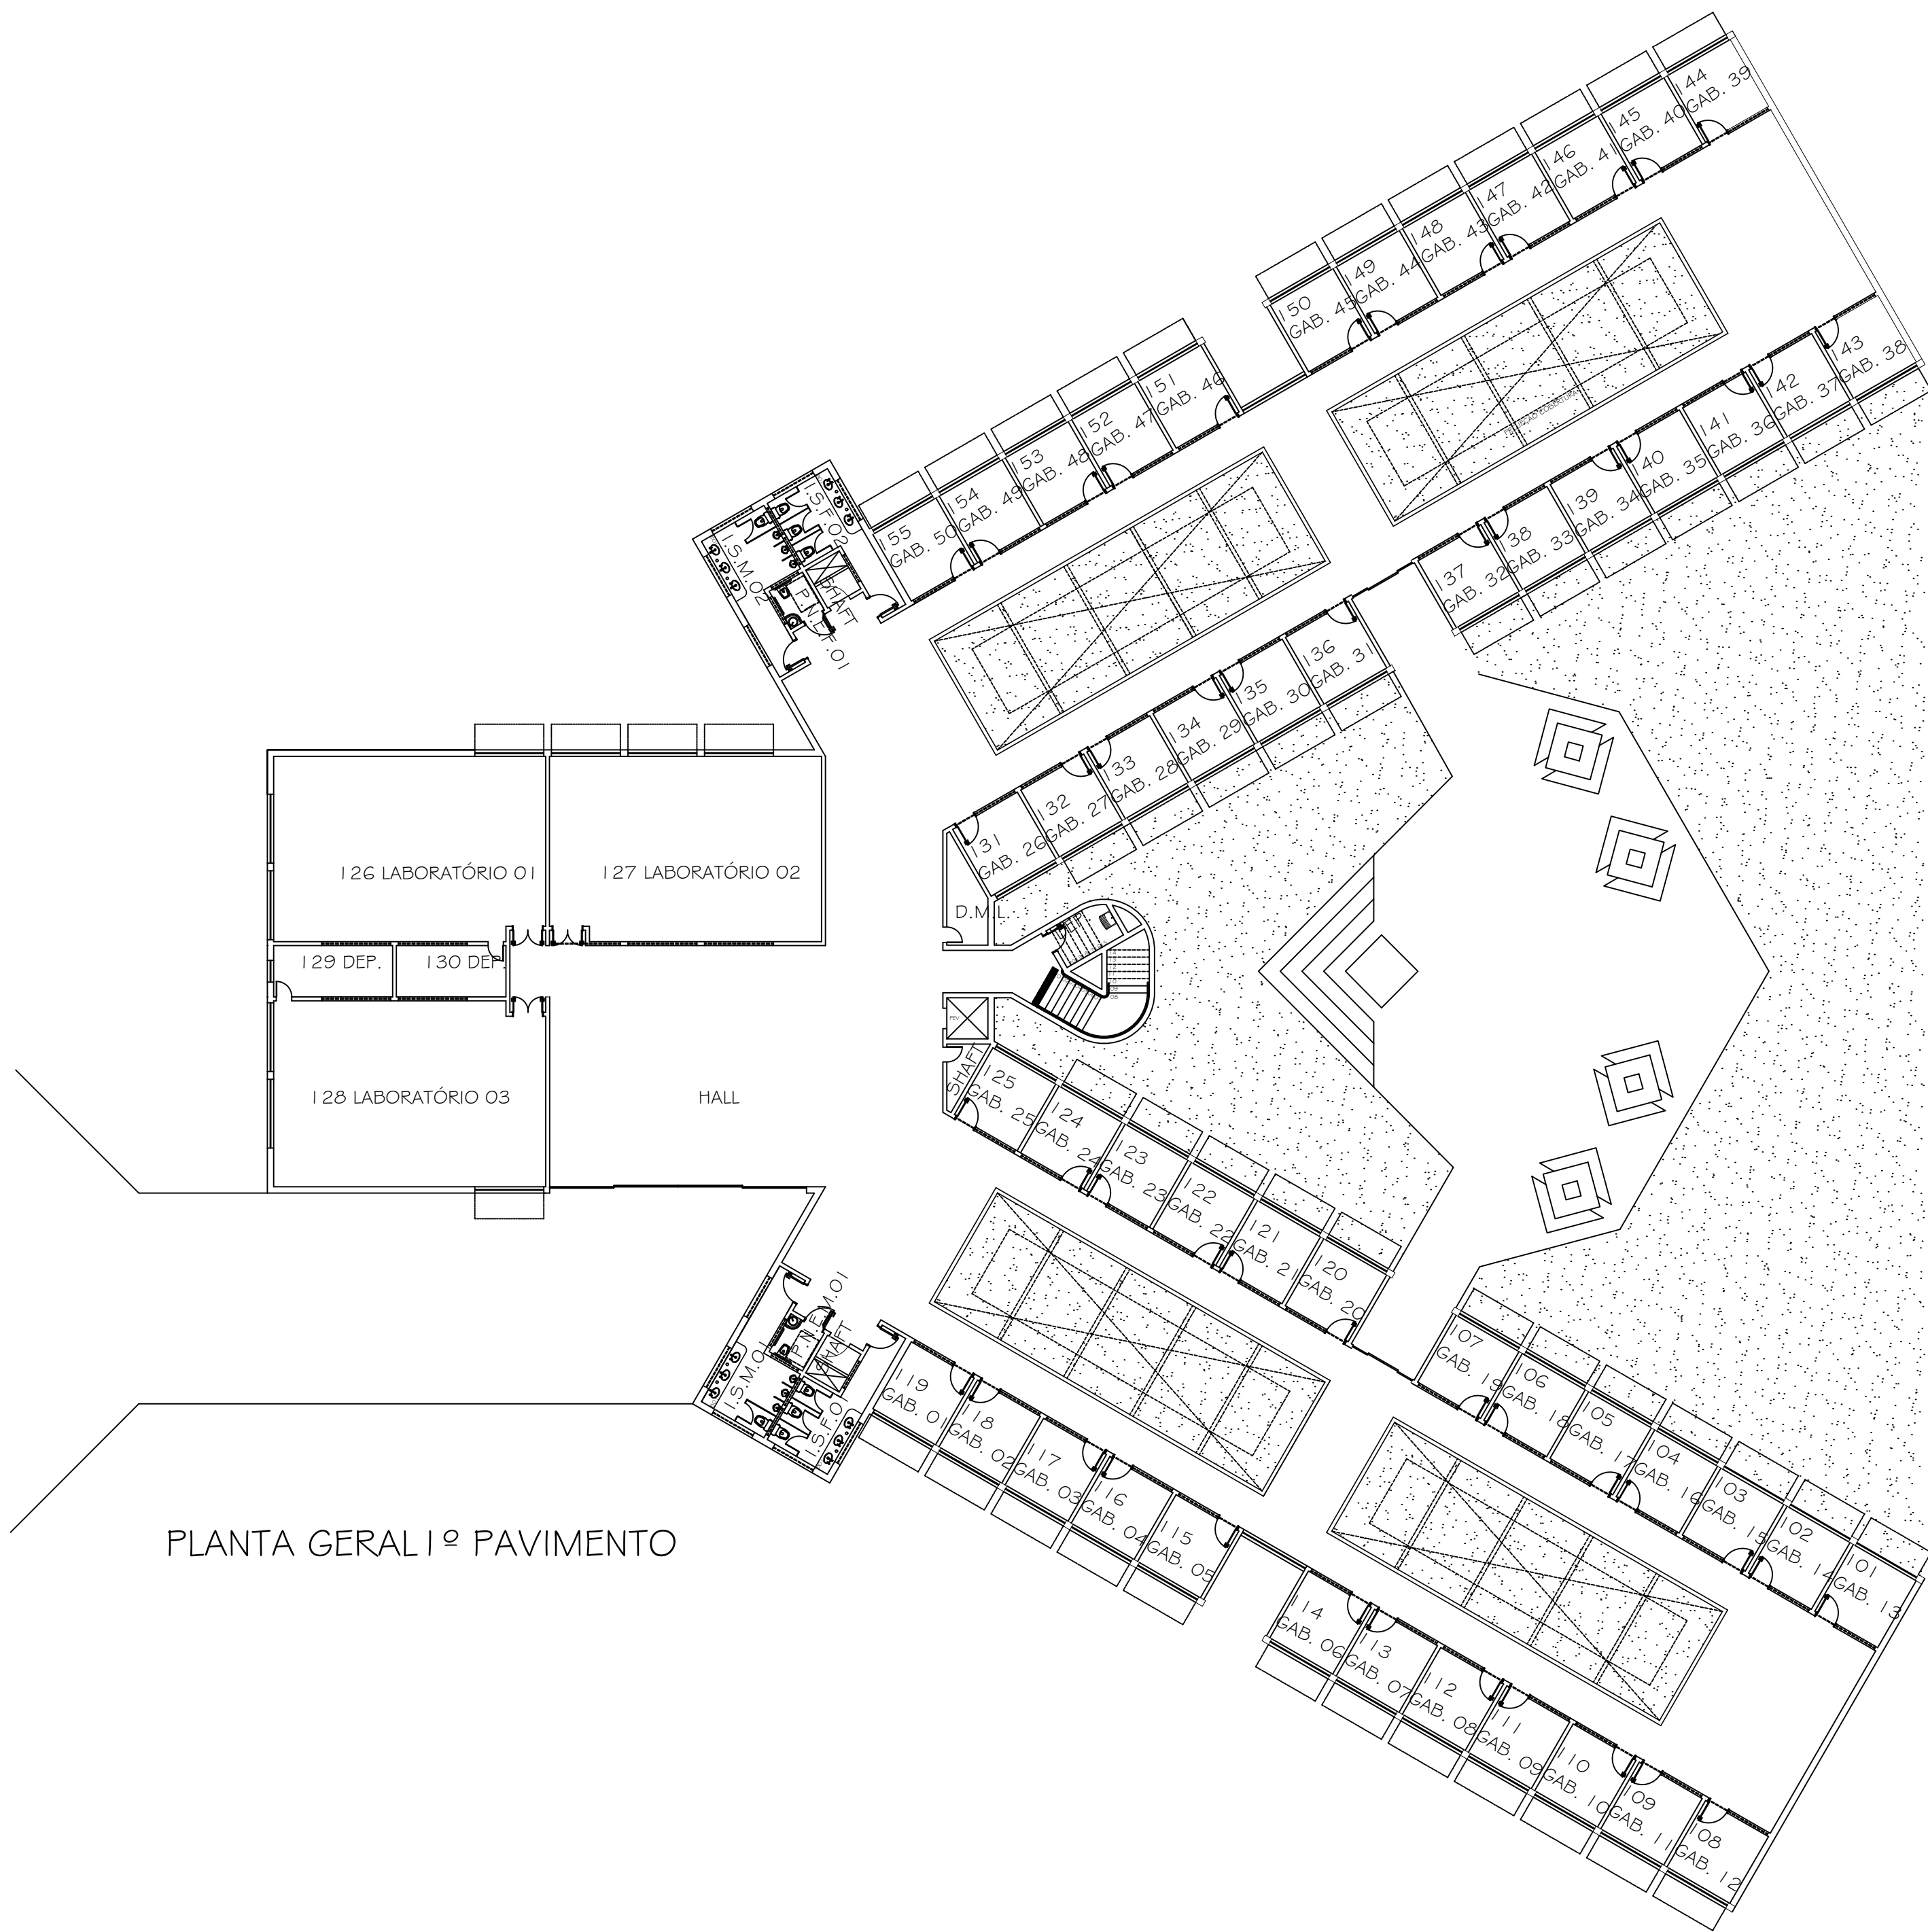

PLANTA GERAL 1º PAVIMENTO

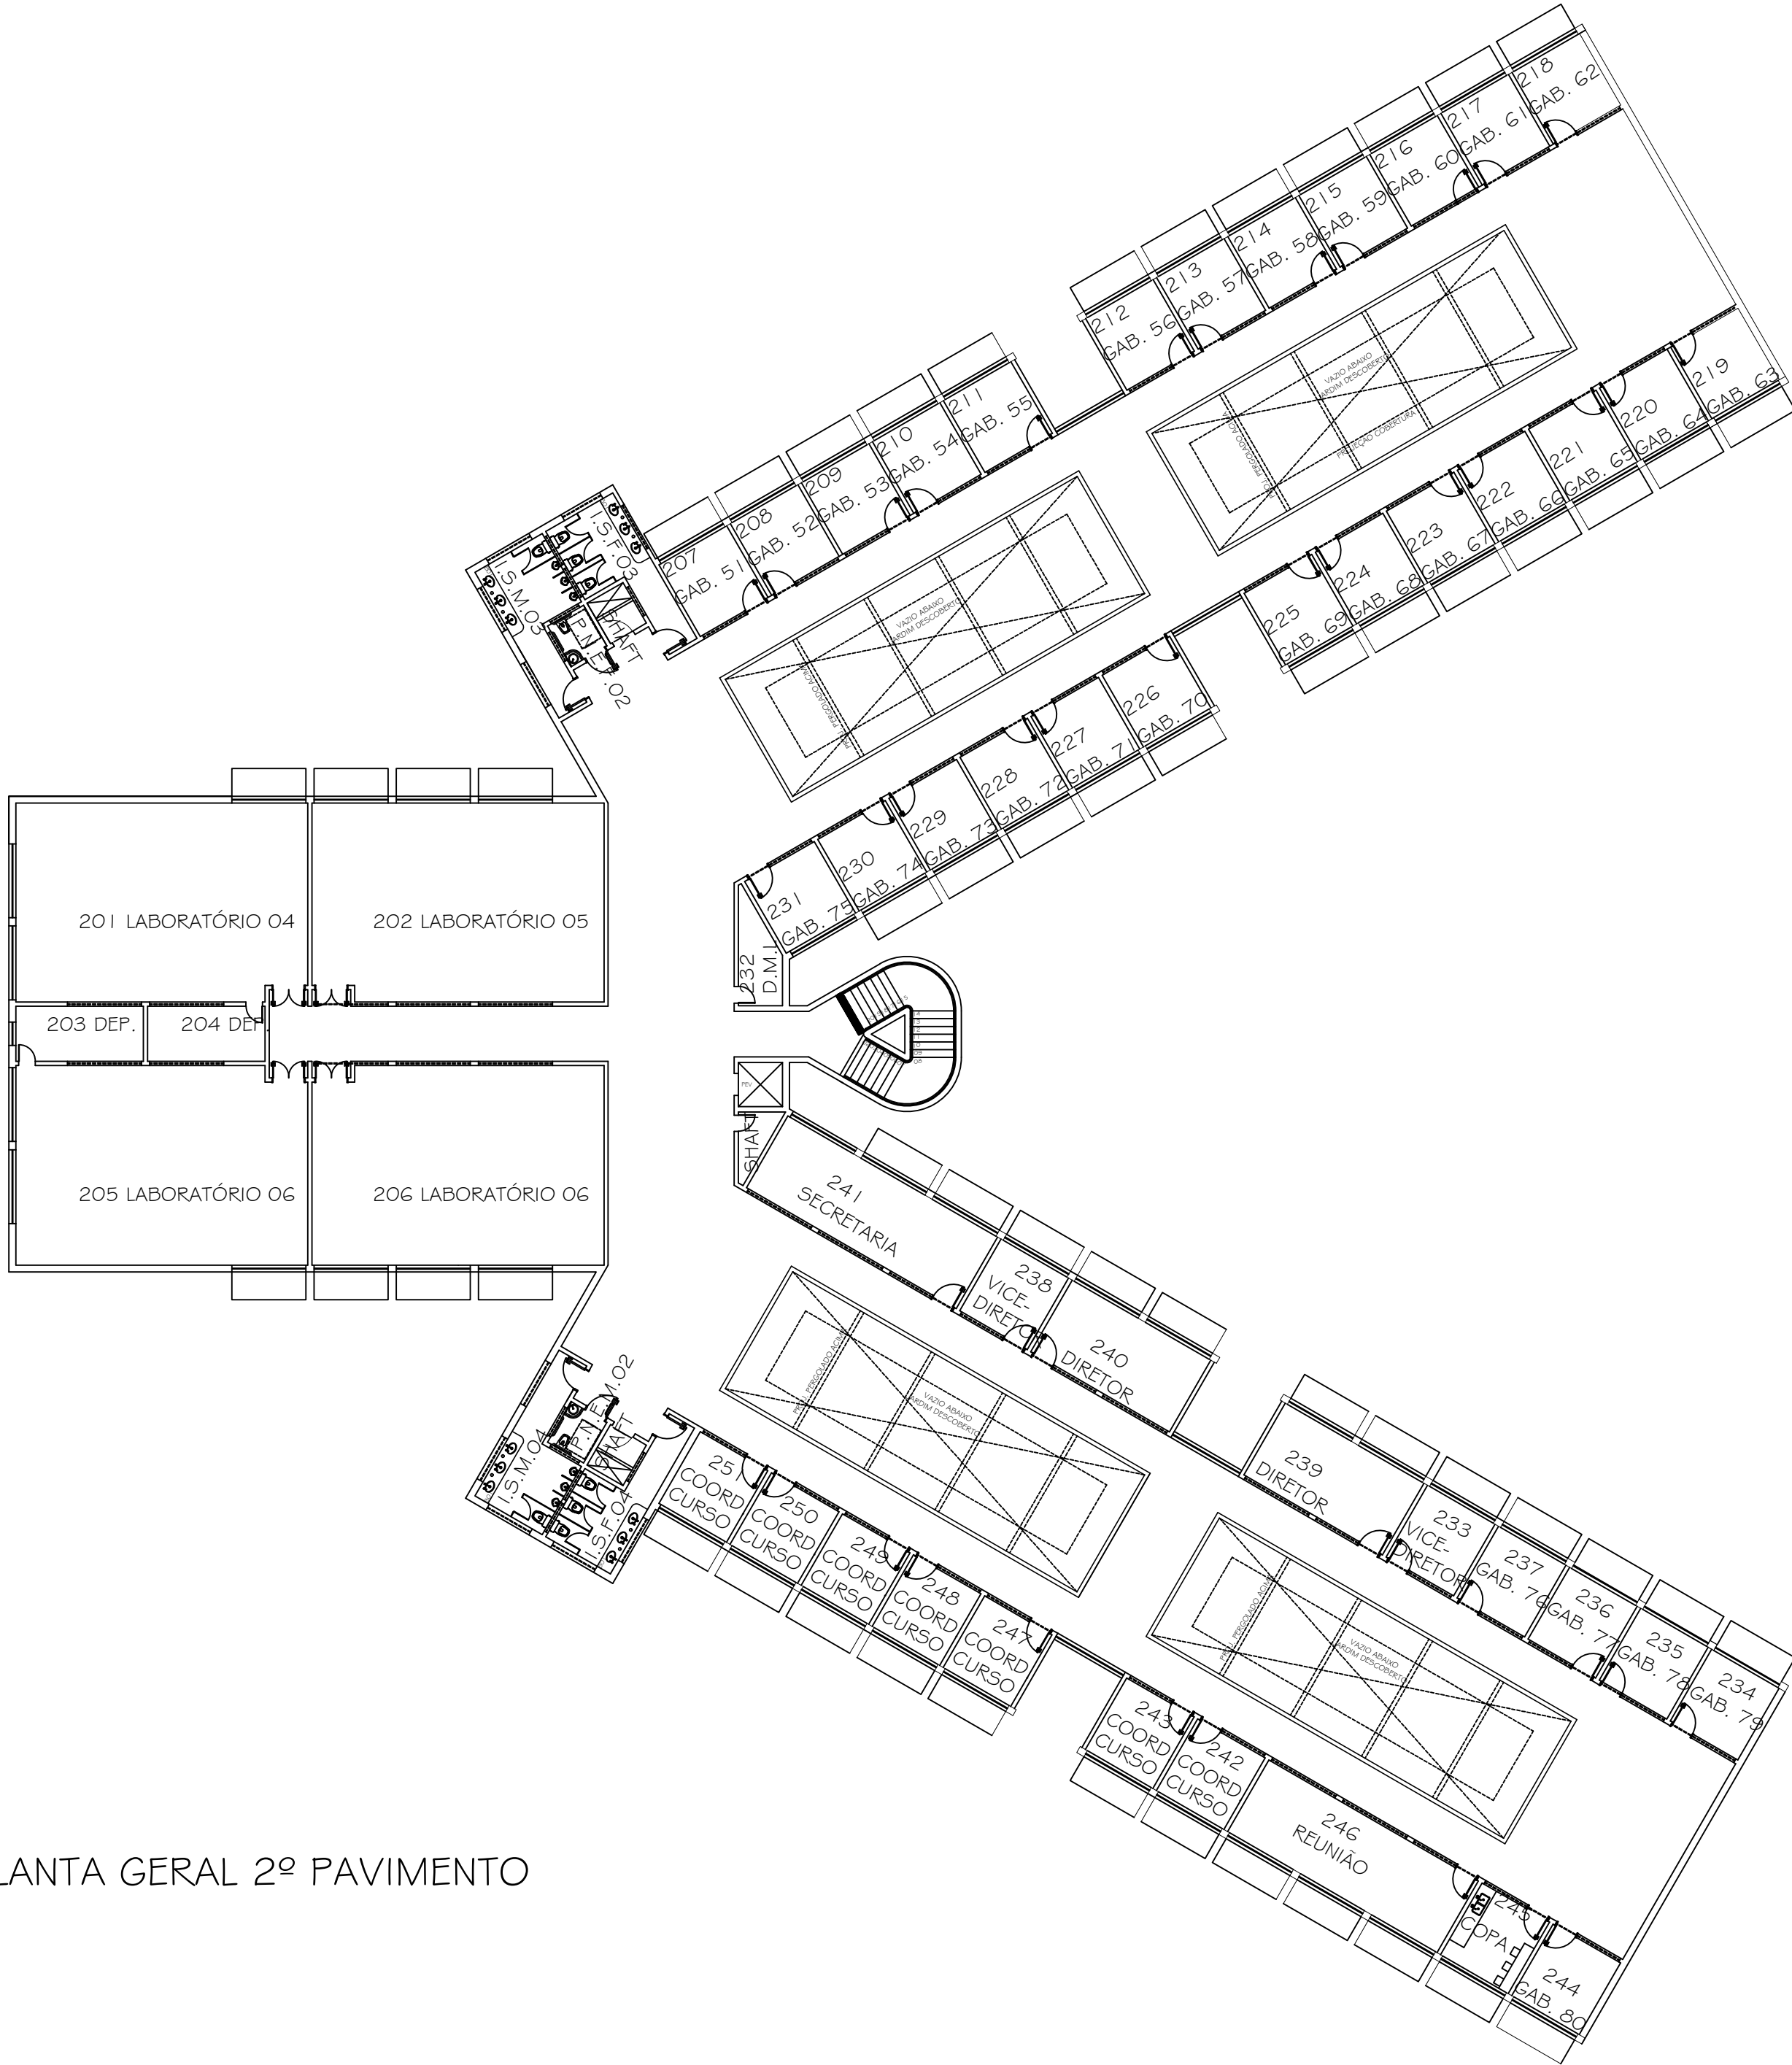

PLANTA GERAL 2º PAVIMENTO

PRÉDIO CIÊNCIAS HUMANAS			
CLÁUDIO DE MELO ROCHA CREA 66.437/D - MG			
TREC - TOMAZ RIGOTTO ENGENHARIA E CONSTRUÇÕES LTDA			
VERSAO 1	14.09.2009		
ARQUIVO: UFVJM_DTA_C.HUMANAS_ARQEX_VO1 F02_R00			