




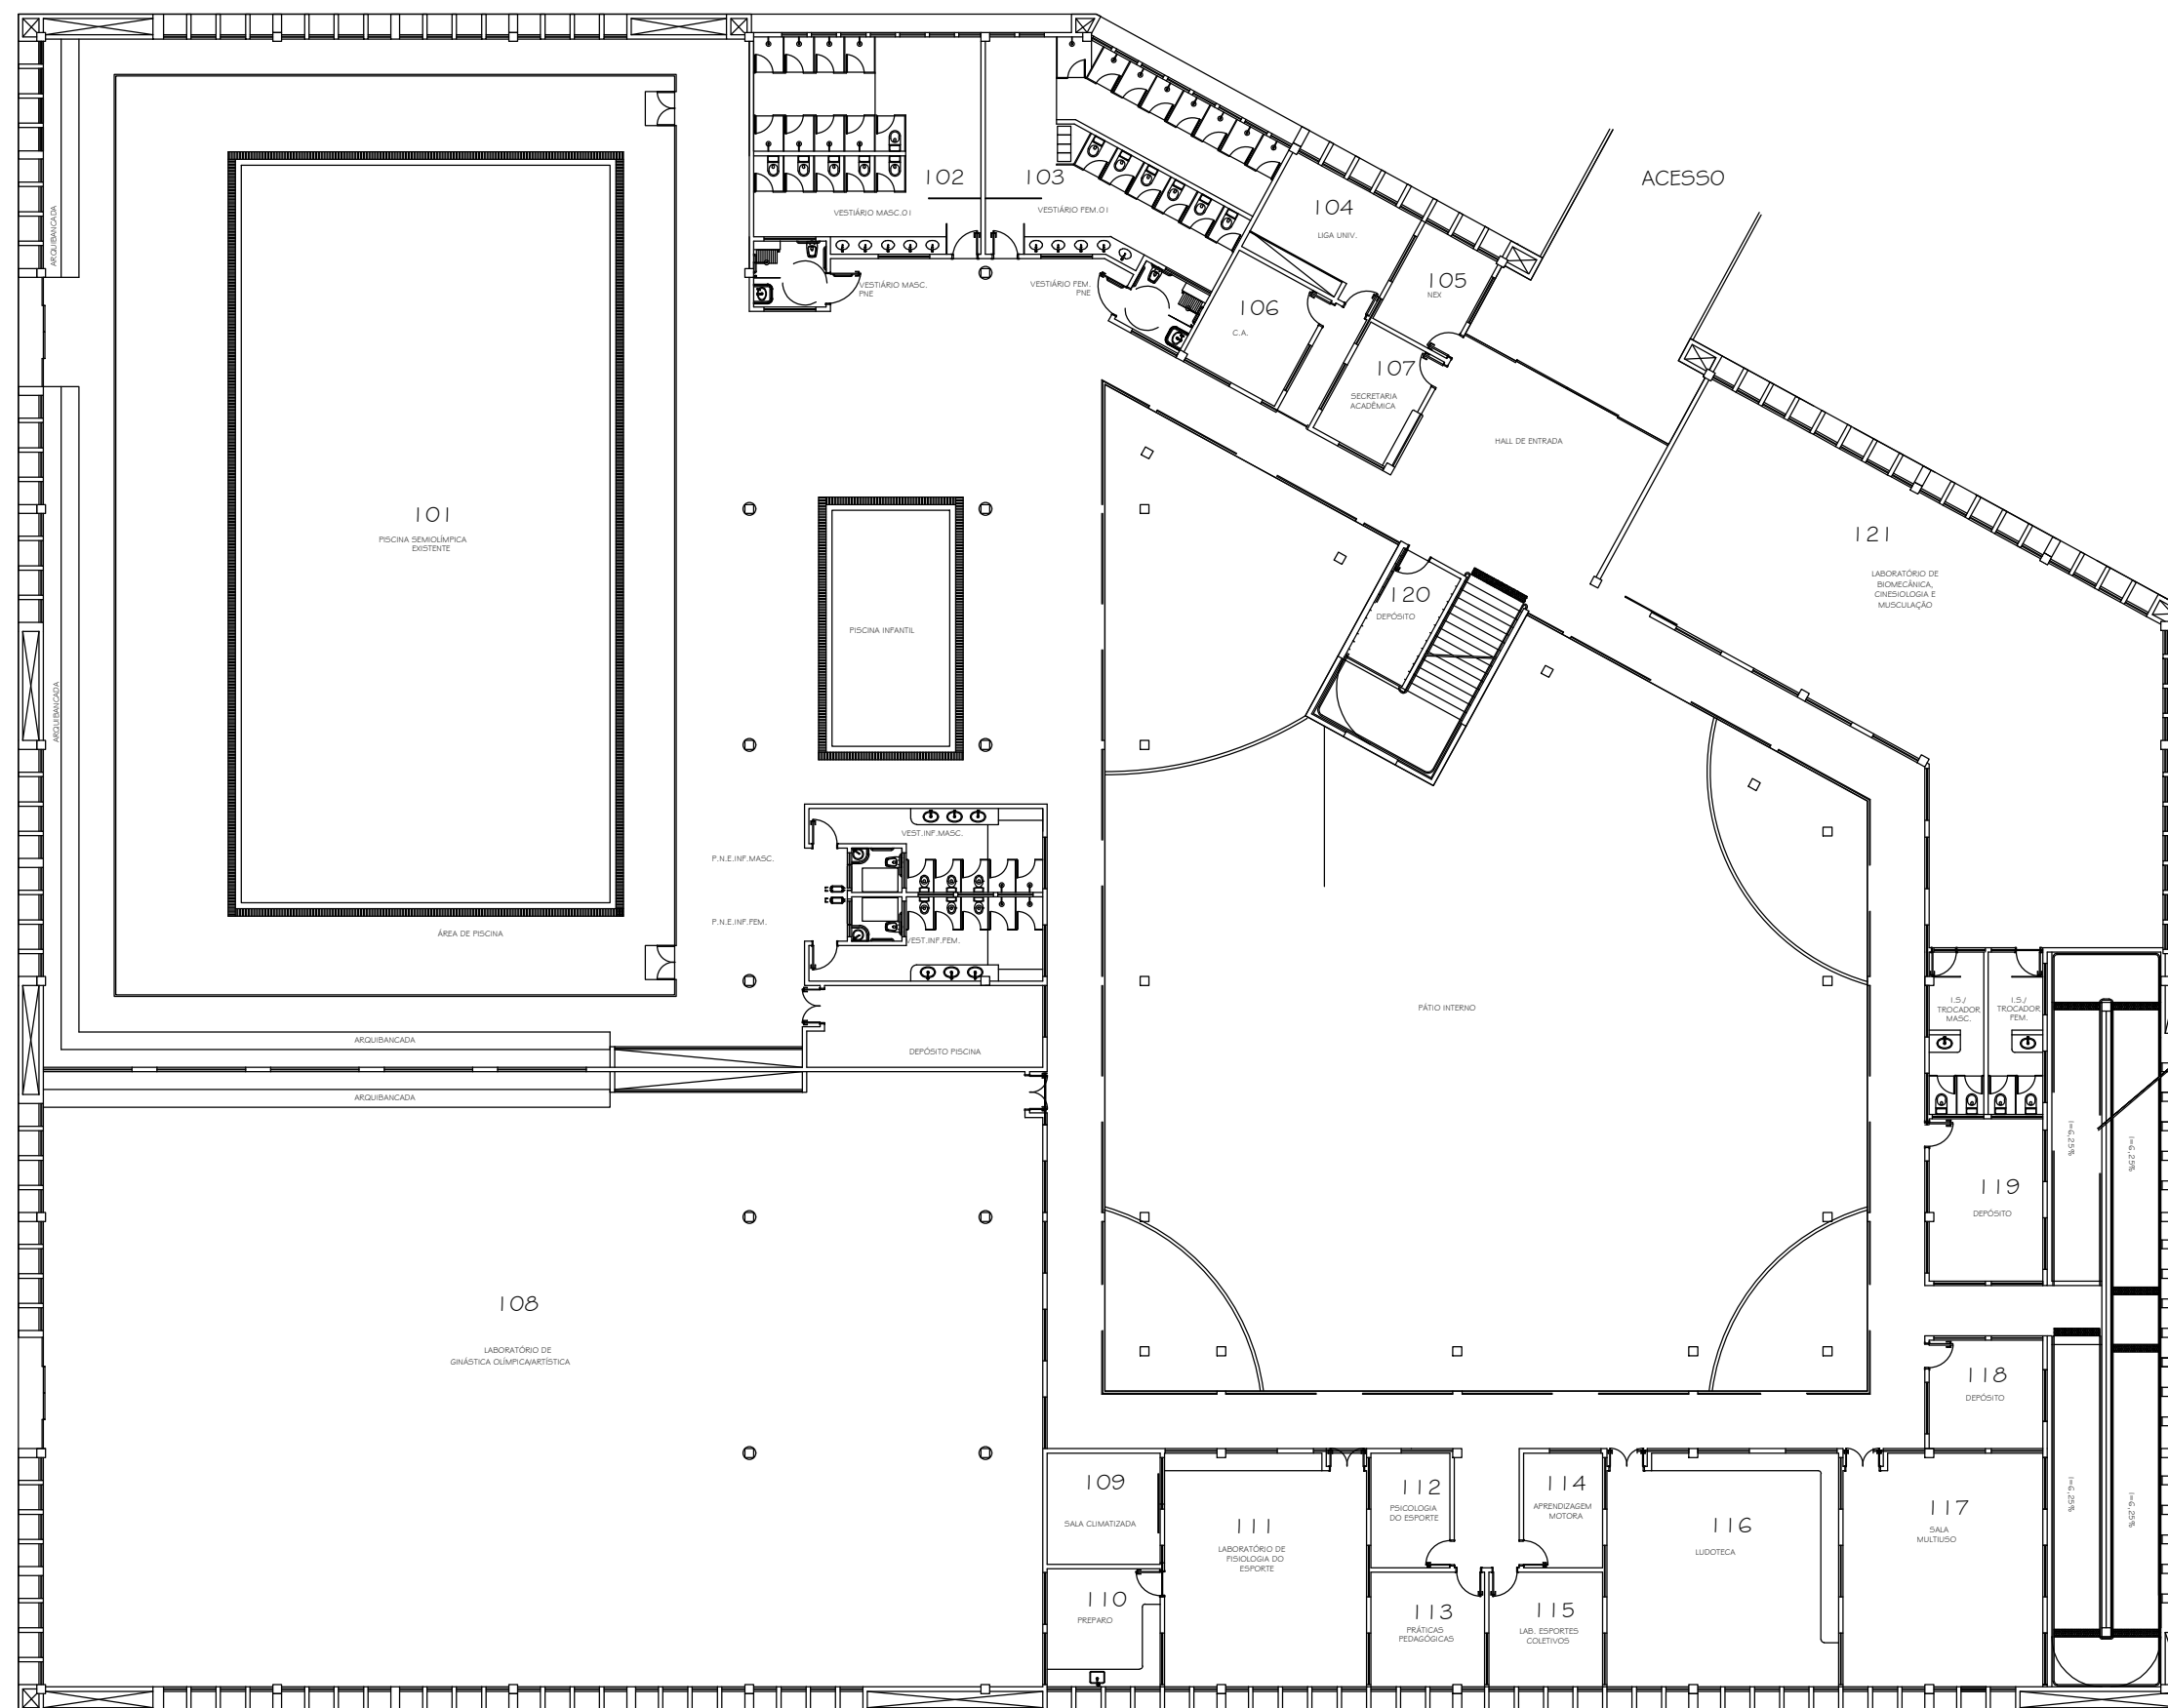

PLANTA 1º PAVIMENTO - EDUCAÇÃO FÍSICA

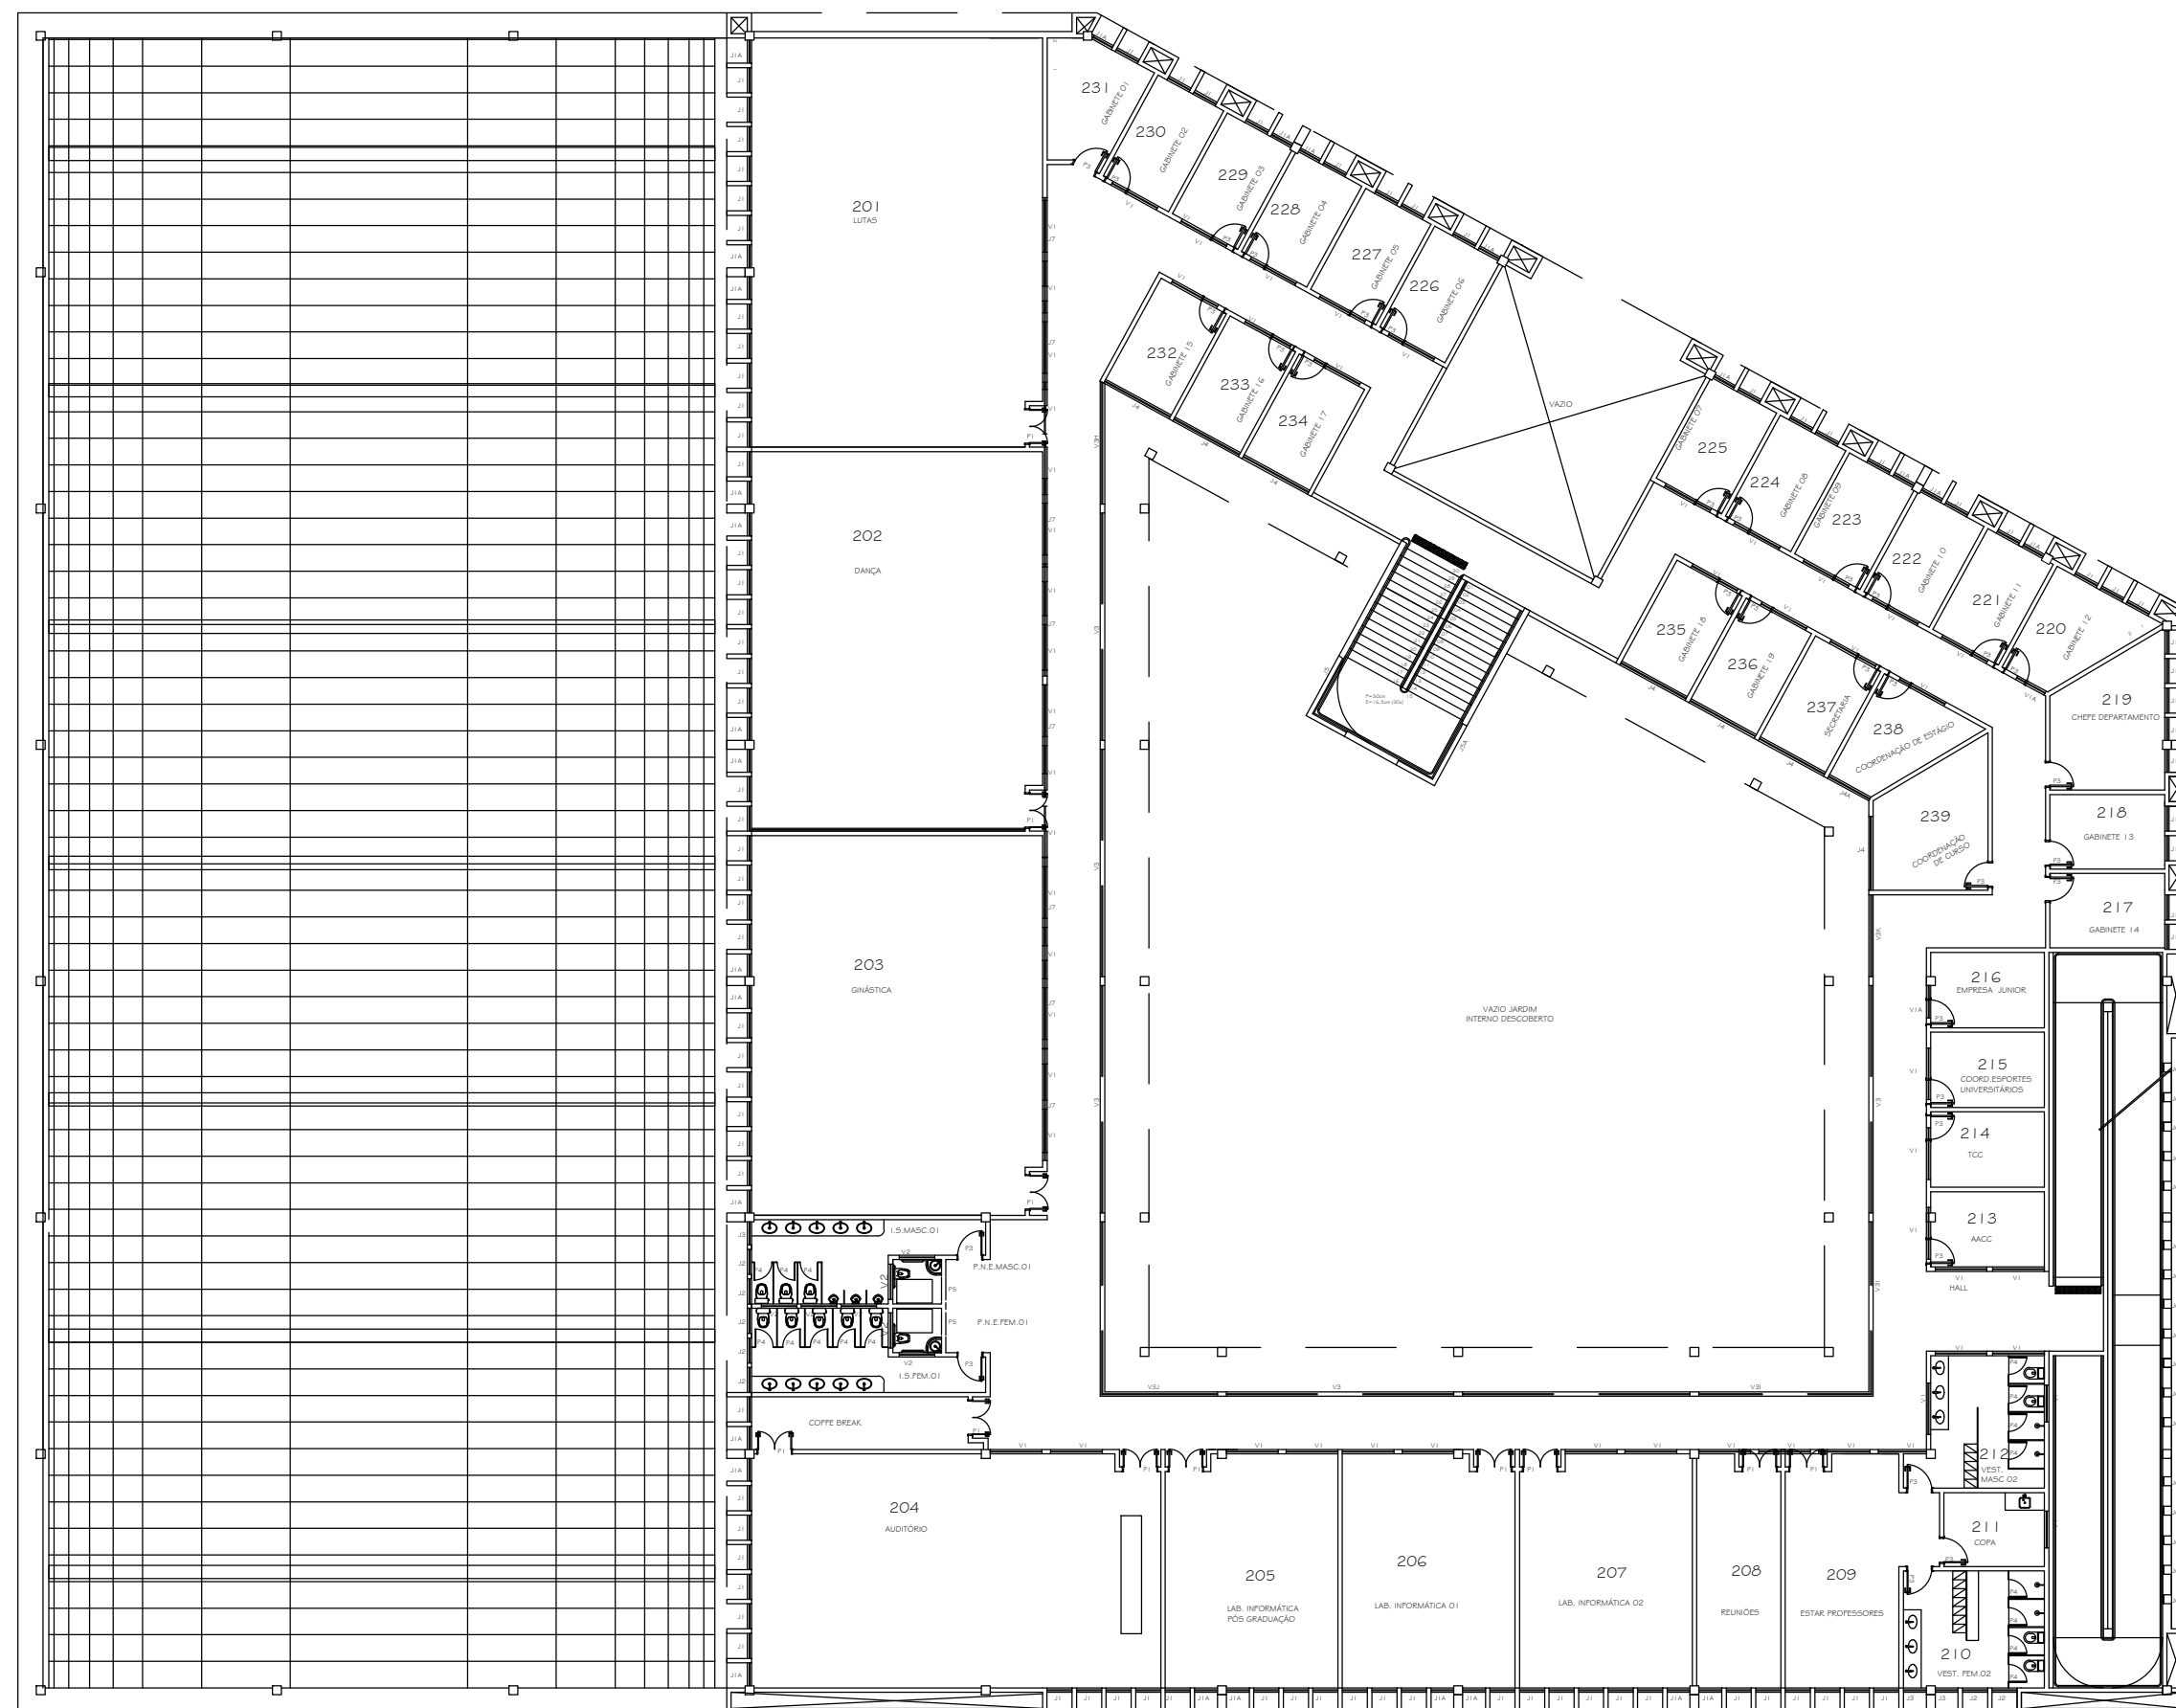

PLANTA 2º PAVIMENTO - EDUCAÇÃO FÍSICA

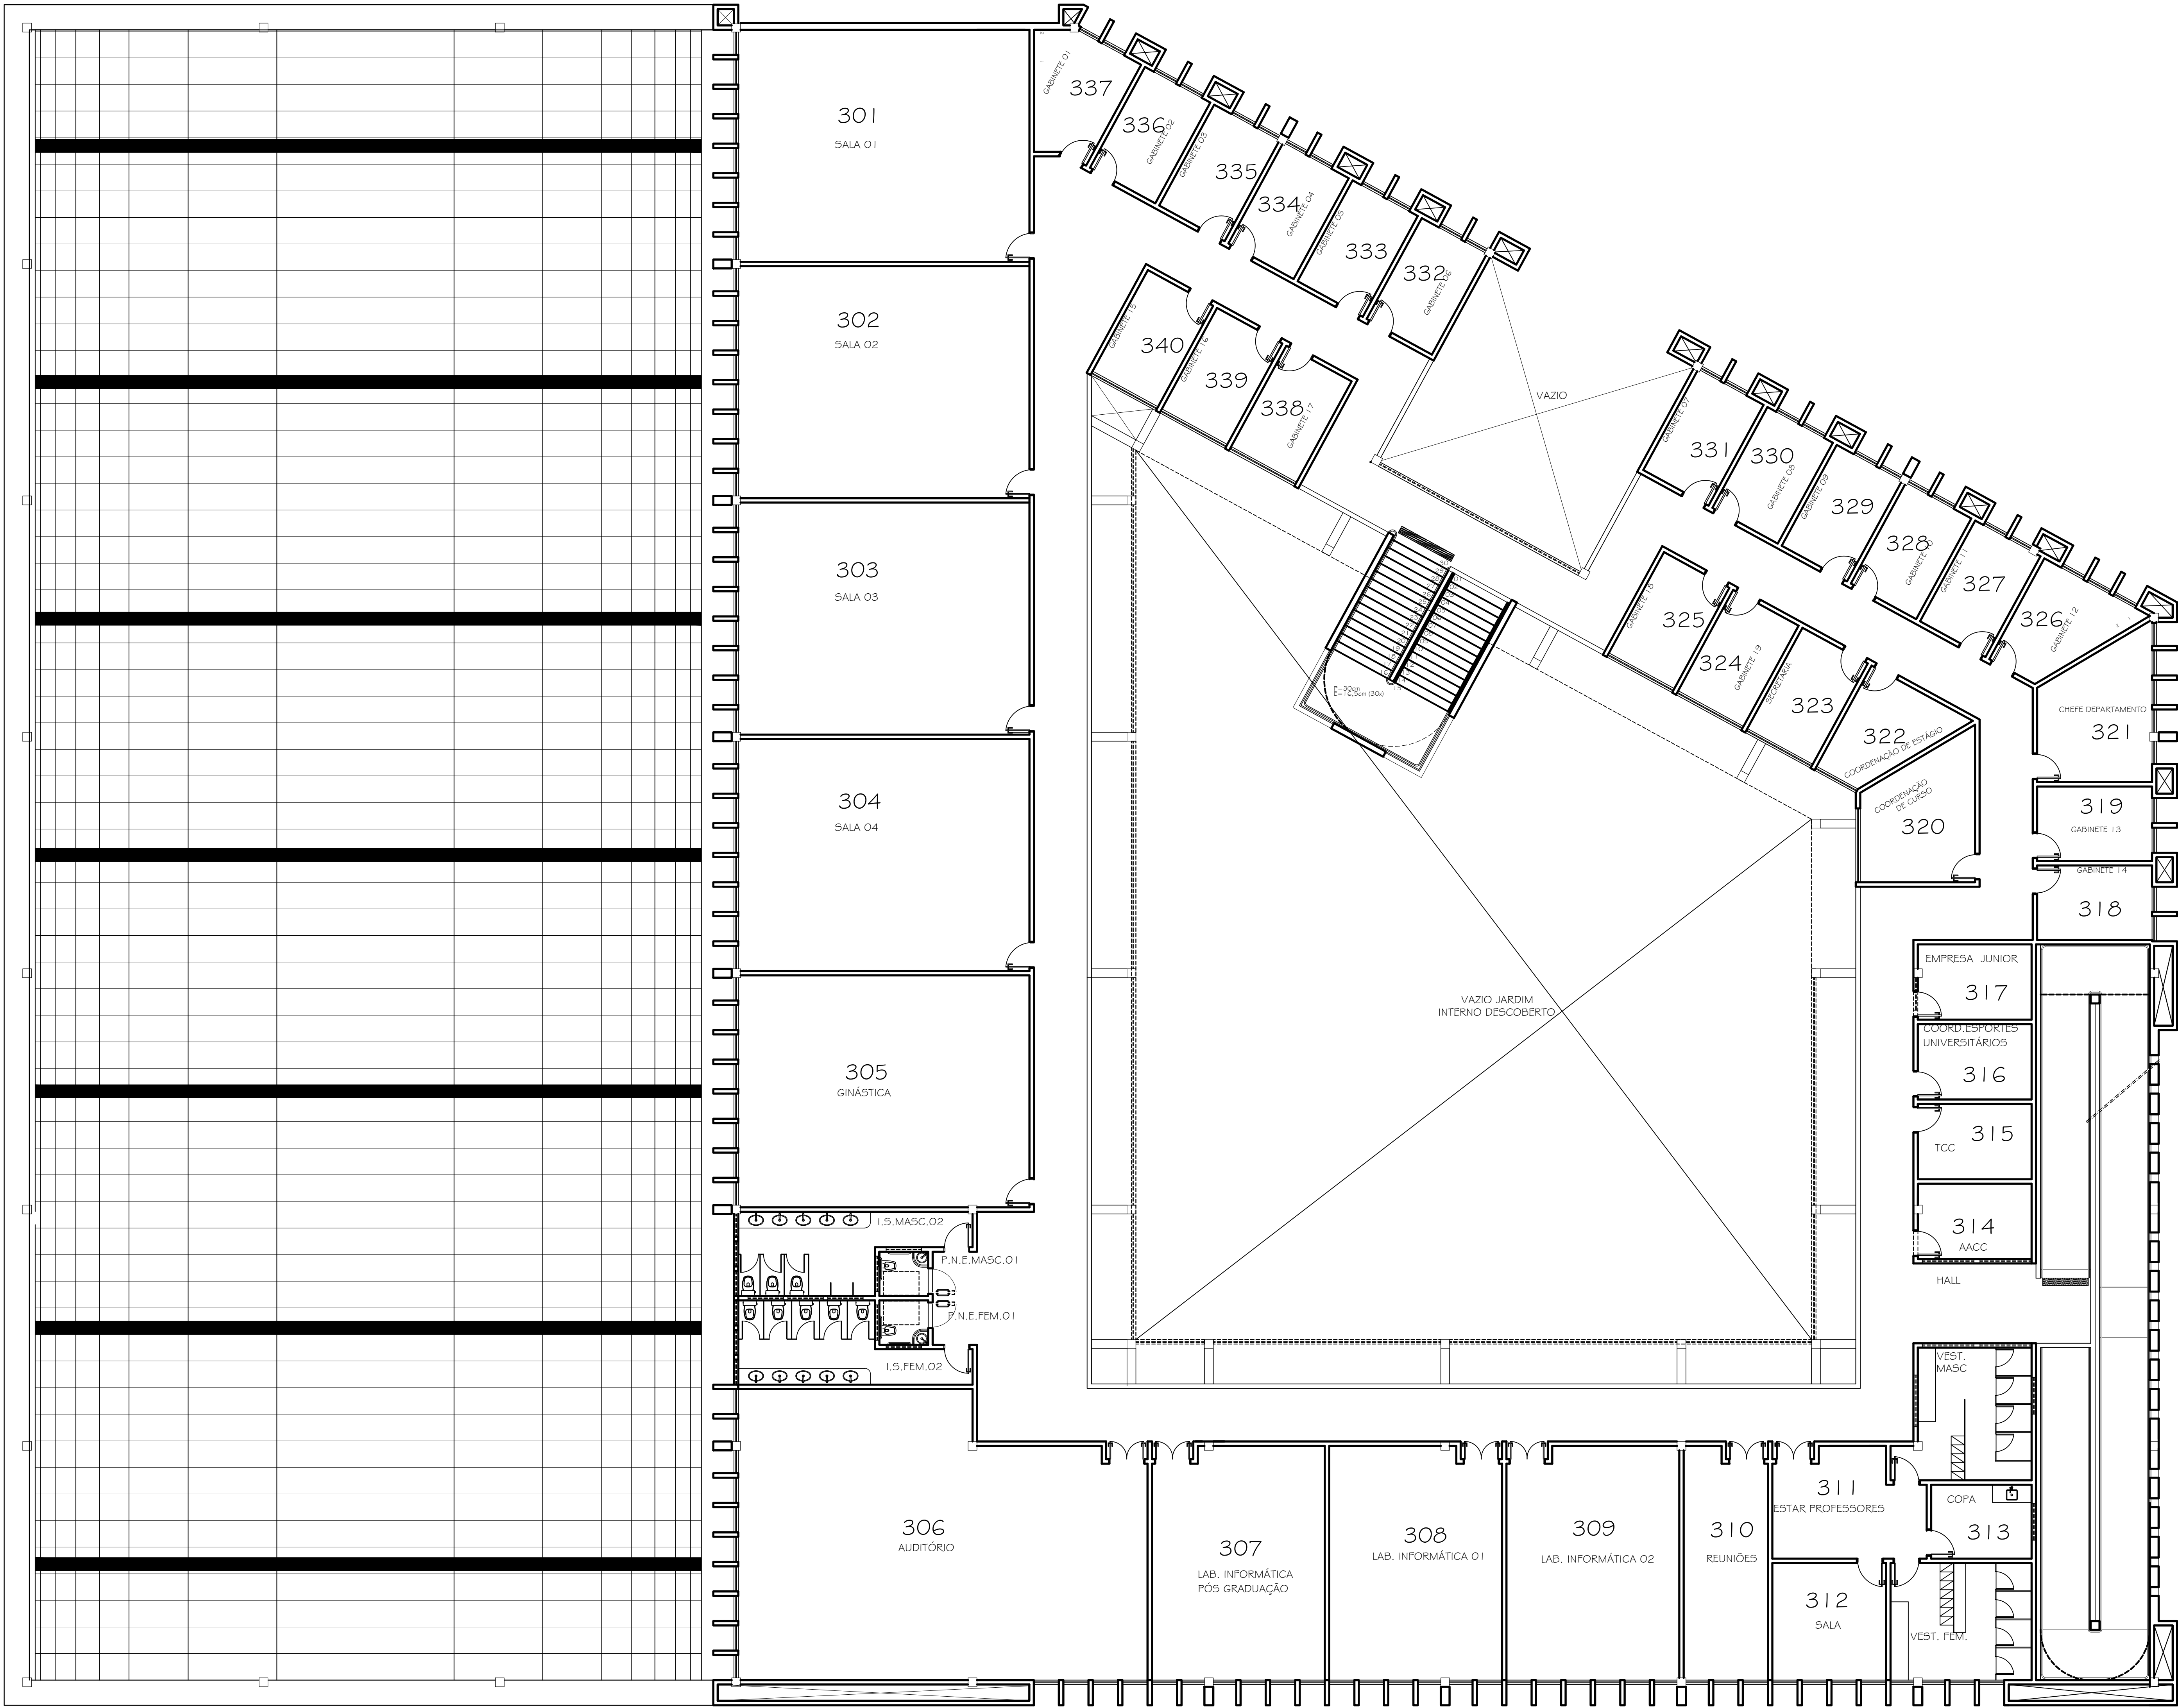

2	29.09.2011			CORREÇÃO DE DESENHO / NUMERAÇÃO	
1	05.08.2011			ACRÉSCIMO 3º PAVIMENTO	
0	27.01.2010			DETAΛHAMENTO	
PROJETO ARQUITETÔNICO EXECUTIVO					
CONFERIR MEDIDAS NA OBRA					
PRÉDIO EDUCAÇÃO FÍSICA CAMPUS DIAMANTINA					
LAYOUT 3º PAVIMENTO					
SÉBASTIÃO DE OLIVEIRA LOPES CREA 66.437/D - MG					
TREC - TOMAZ RIGOTTO ENGENHARIA E CONSTRUÇÕES LTDA					
VERSÃO 1	19.06.2009				
ARQUIVO: UFPVJM_ED.FÍSICA_ARQEX_V01 F04-F07_R02					07/38