


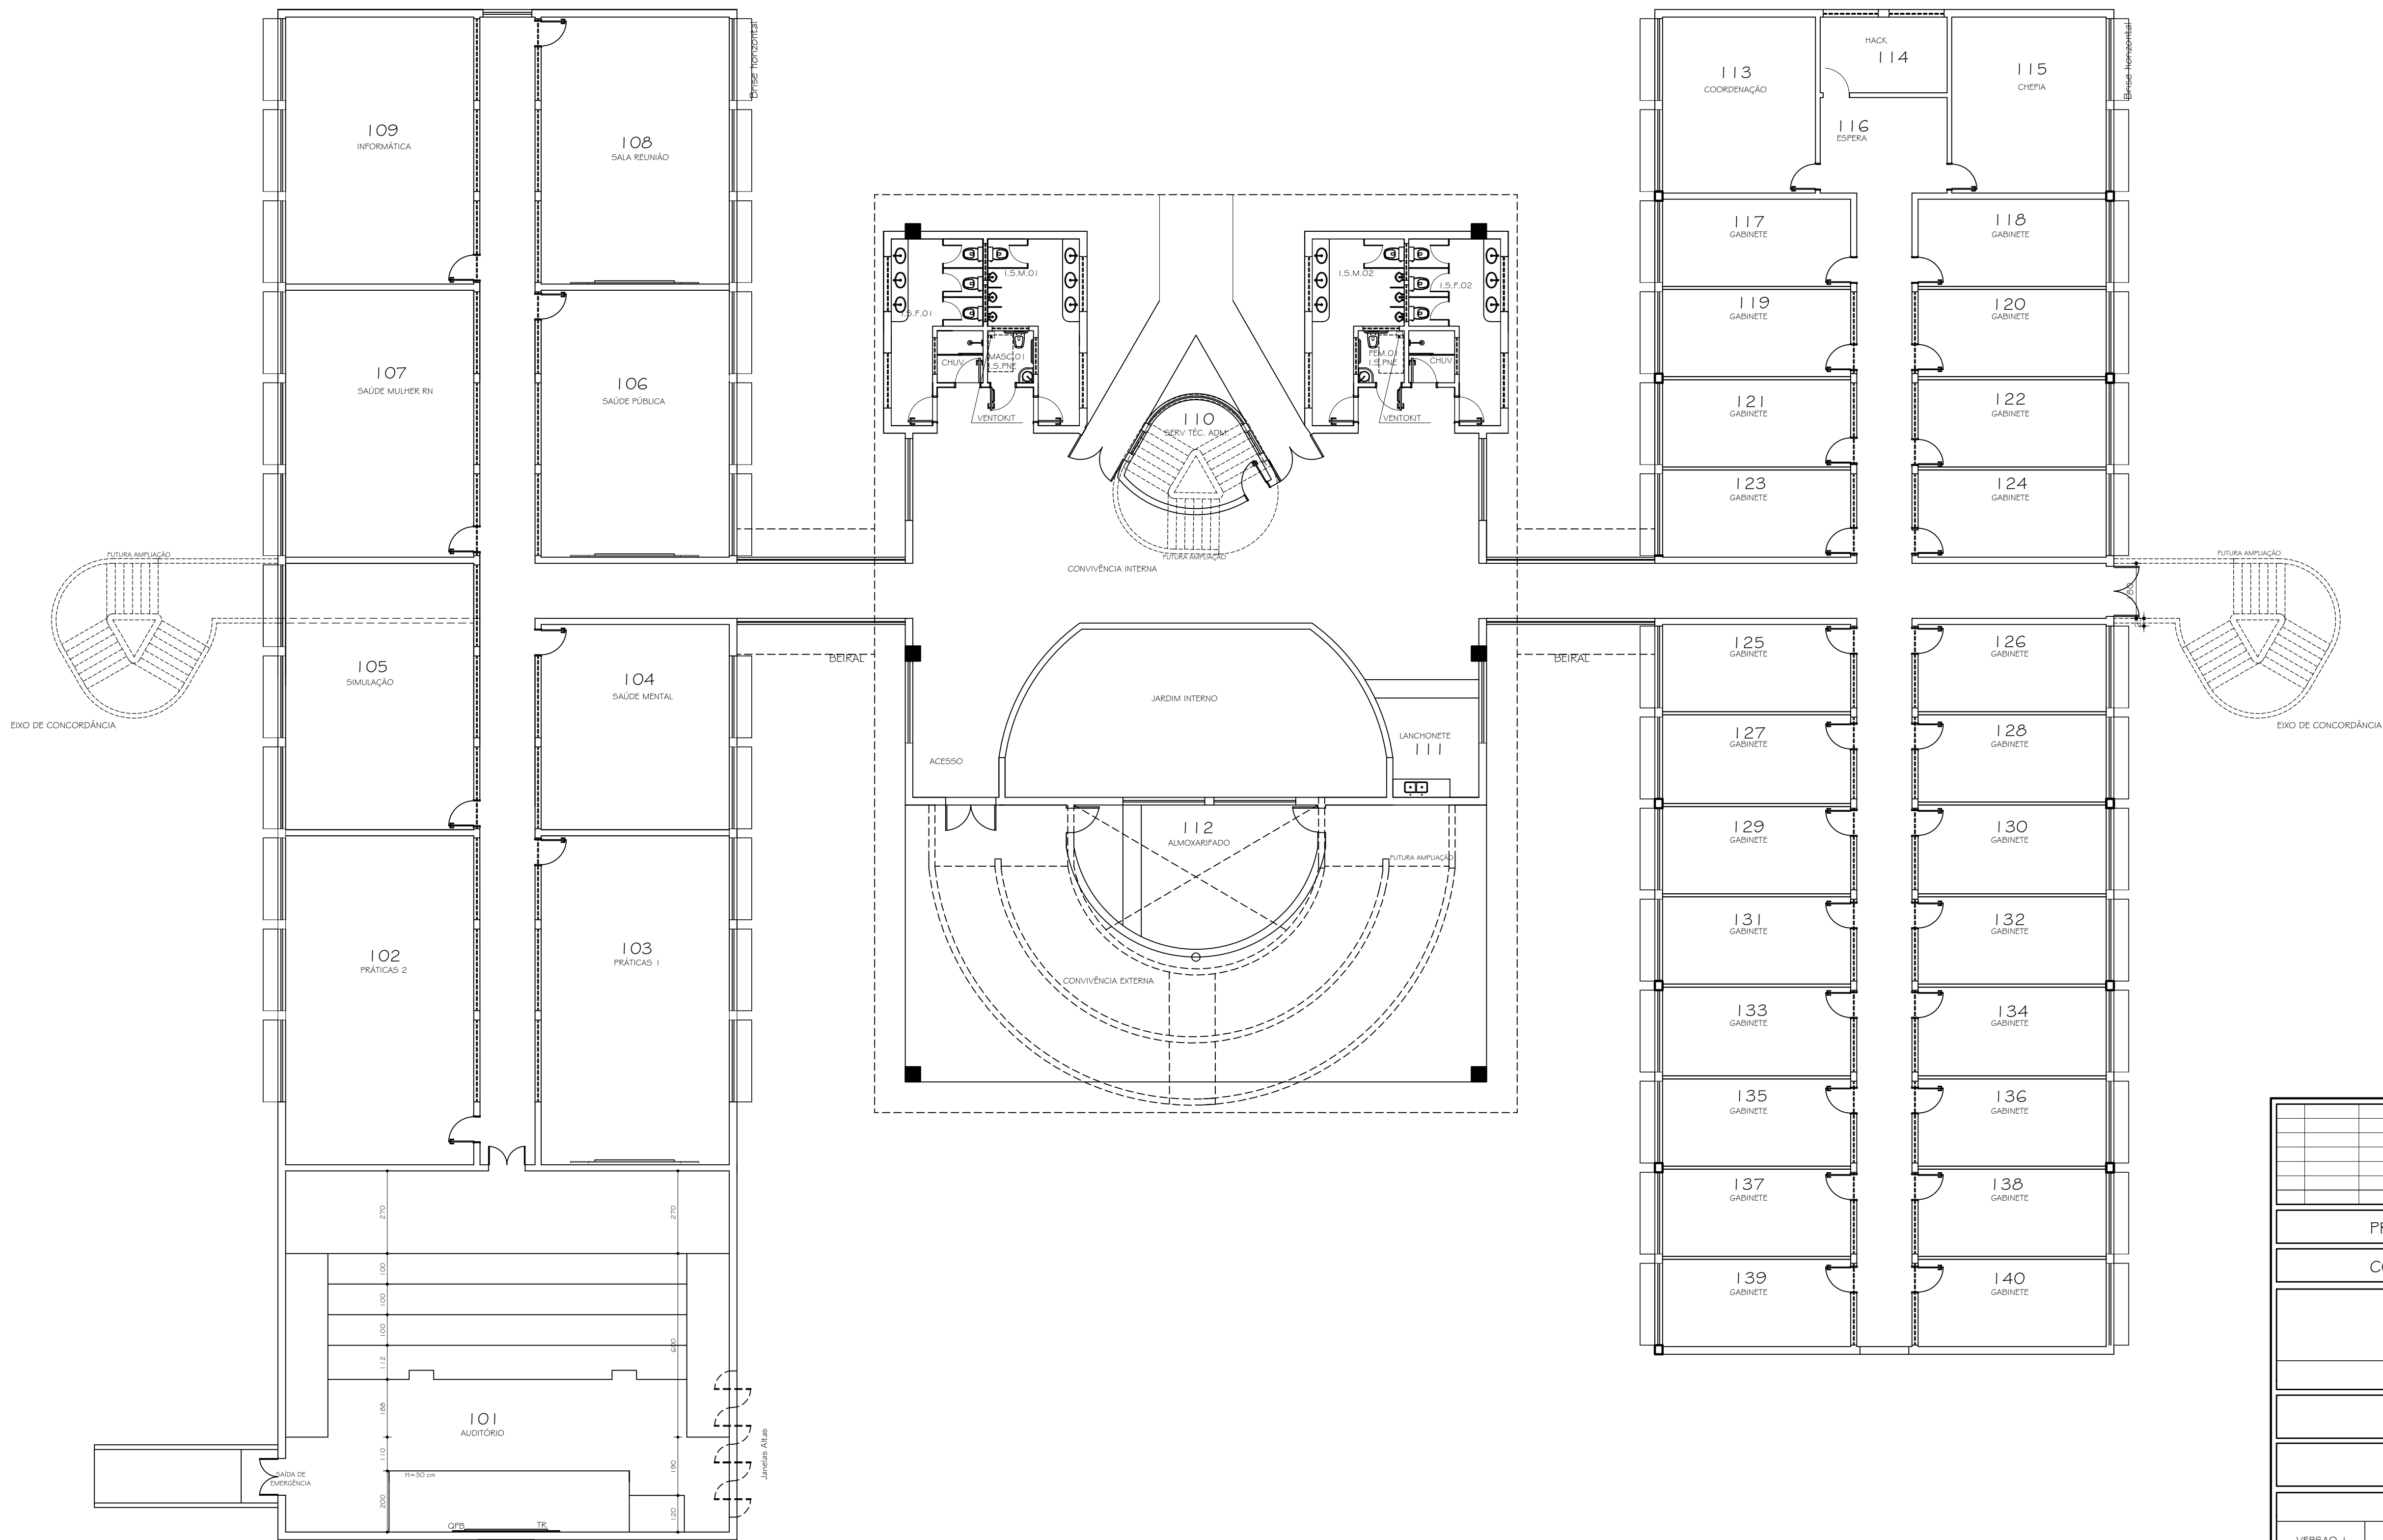

PROJETO ARQUITETÔNICO EXECUTIVO			
CONFERIR MEDIDAS NA OBRA			
PRÉDIO ENFERMAGEM CAMPUS JK / DIAMANTINA			
PLANTA - PARTE 02			
CLÁUDIO DE MELO ROCHA CREA 66.437/D - MG			
TREC - TOMAZ RIGOTTO ENGENHARIA E CONSTRUÇÕES LTDA			
VERSAO 1	23.08.2010		
ARQUIVO: UFVJM_DTA_ENFERMAGEM_ARQEX_V01_F02-07_R04			03/12