


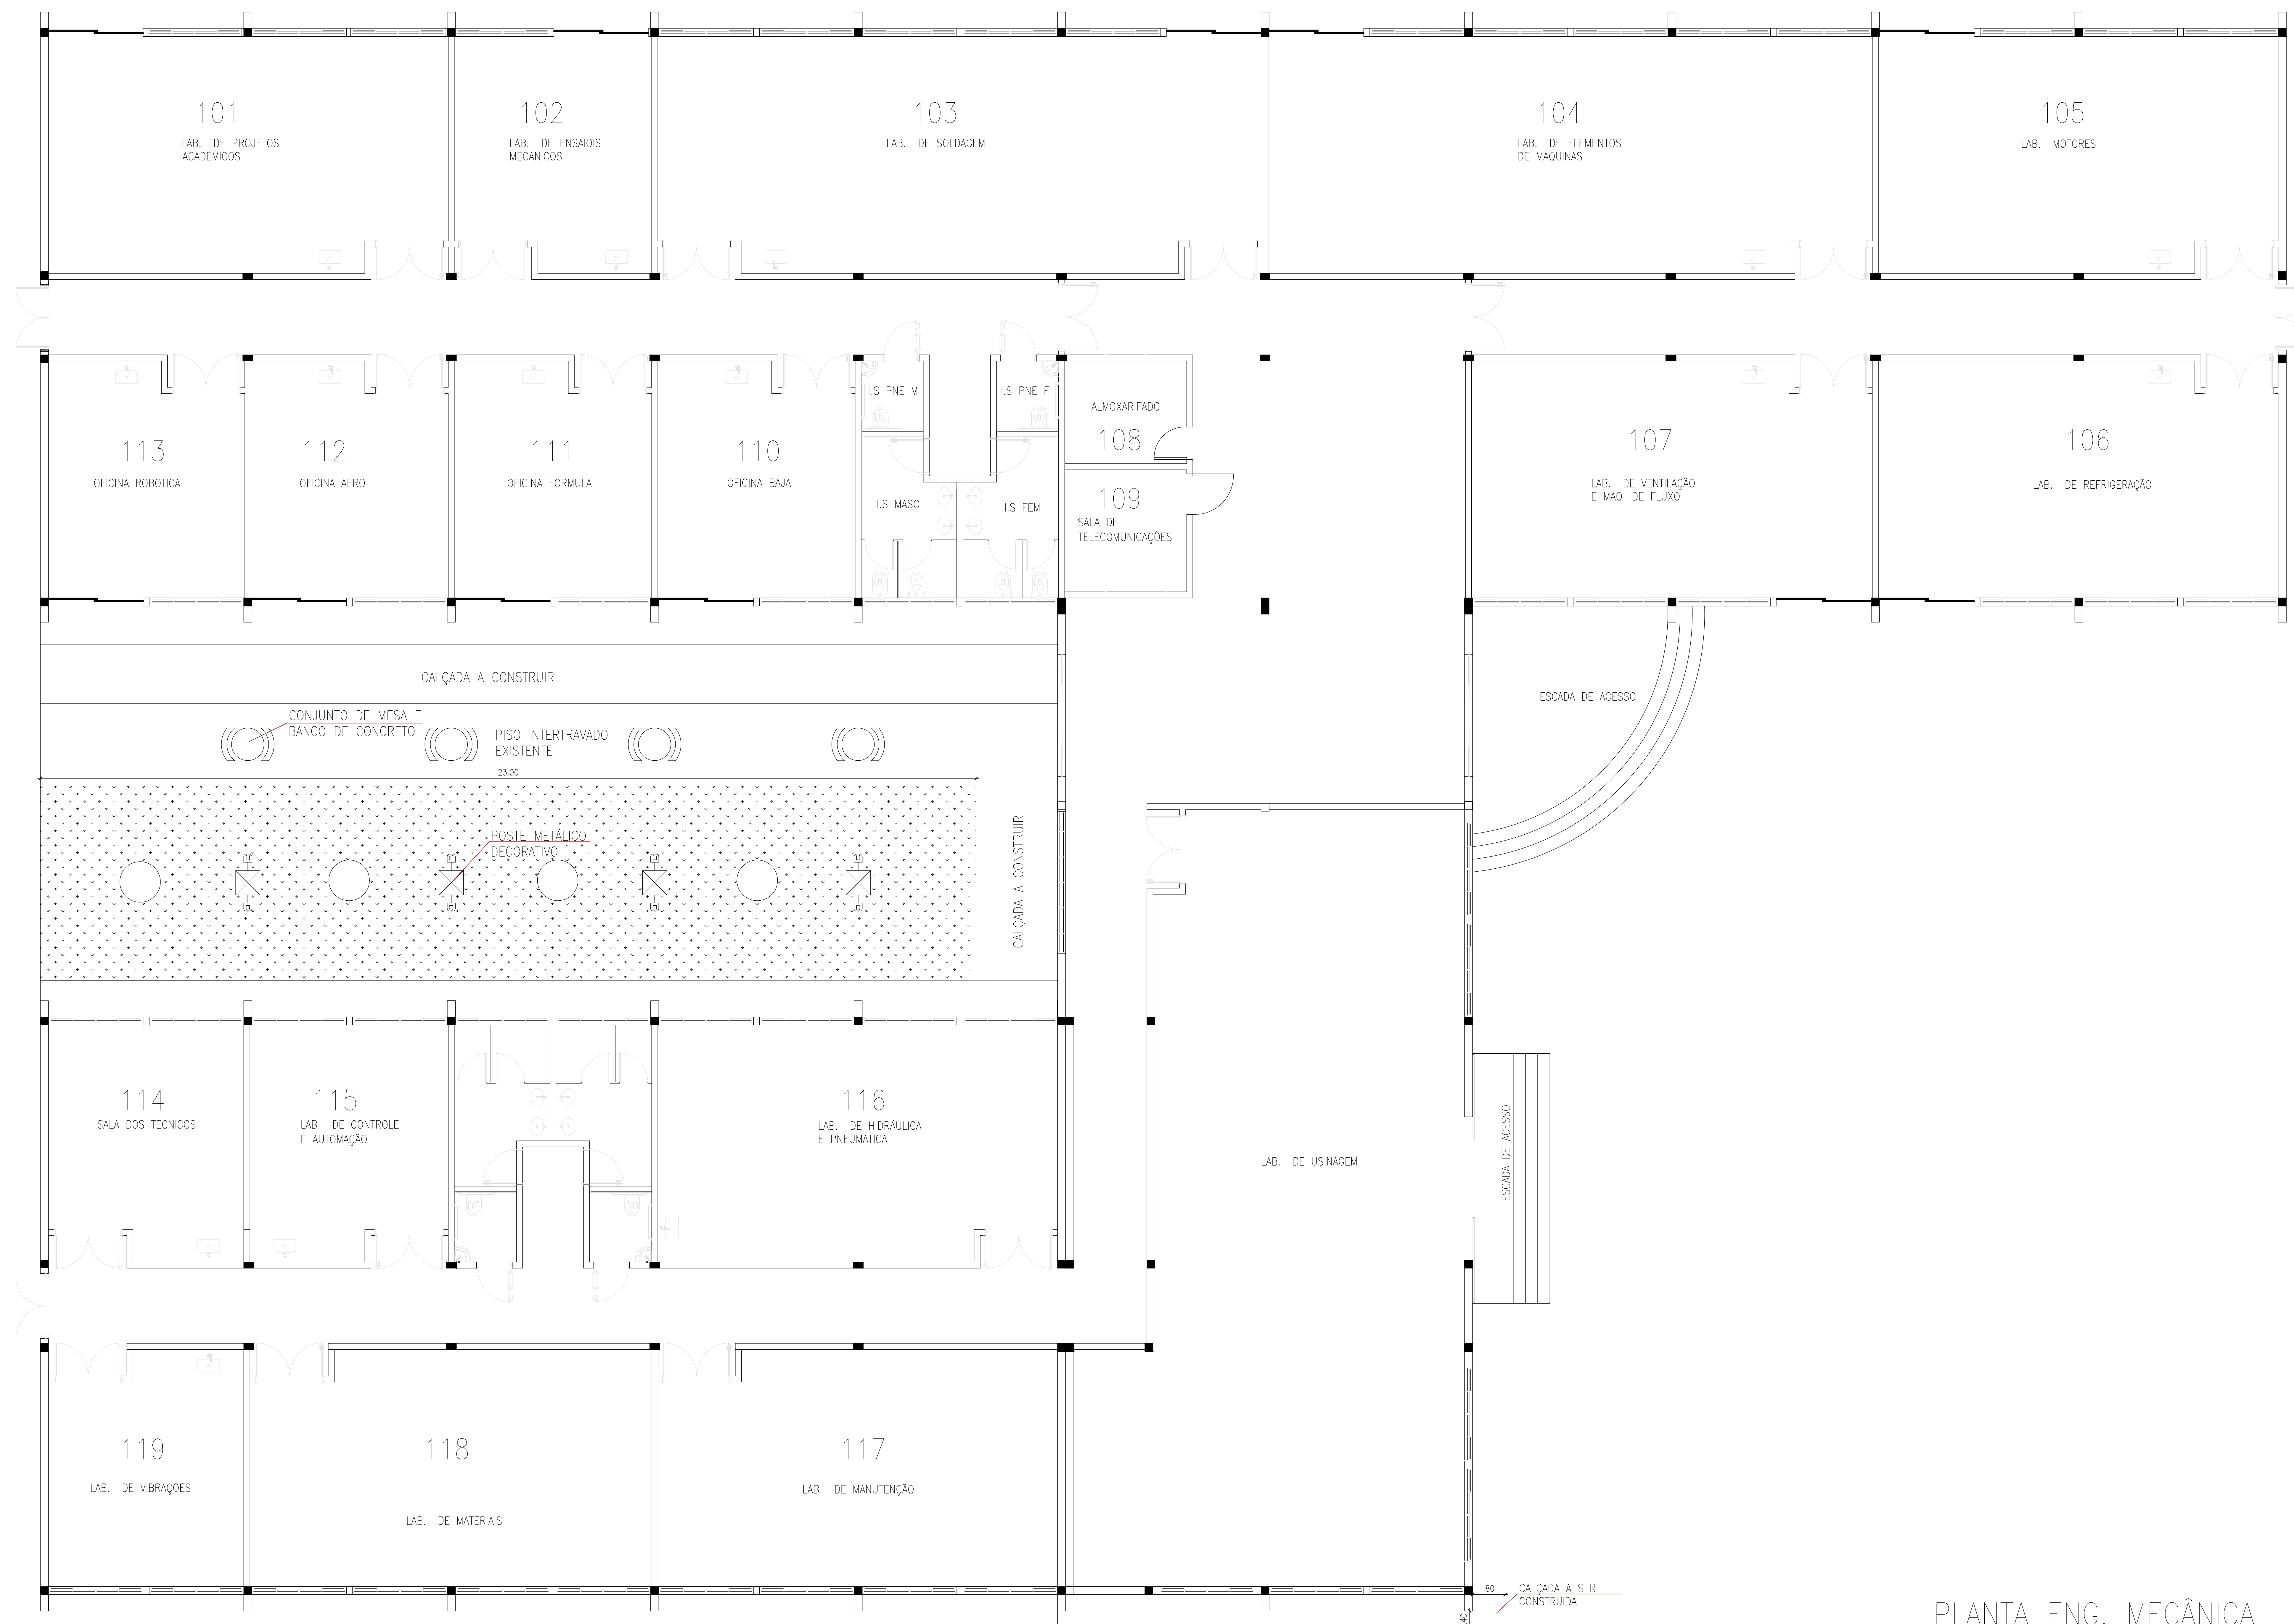

PLANTA ENG. MECÂNICA