


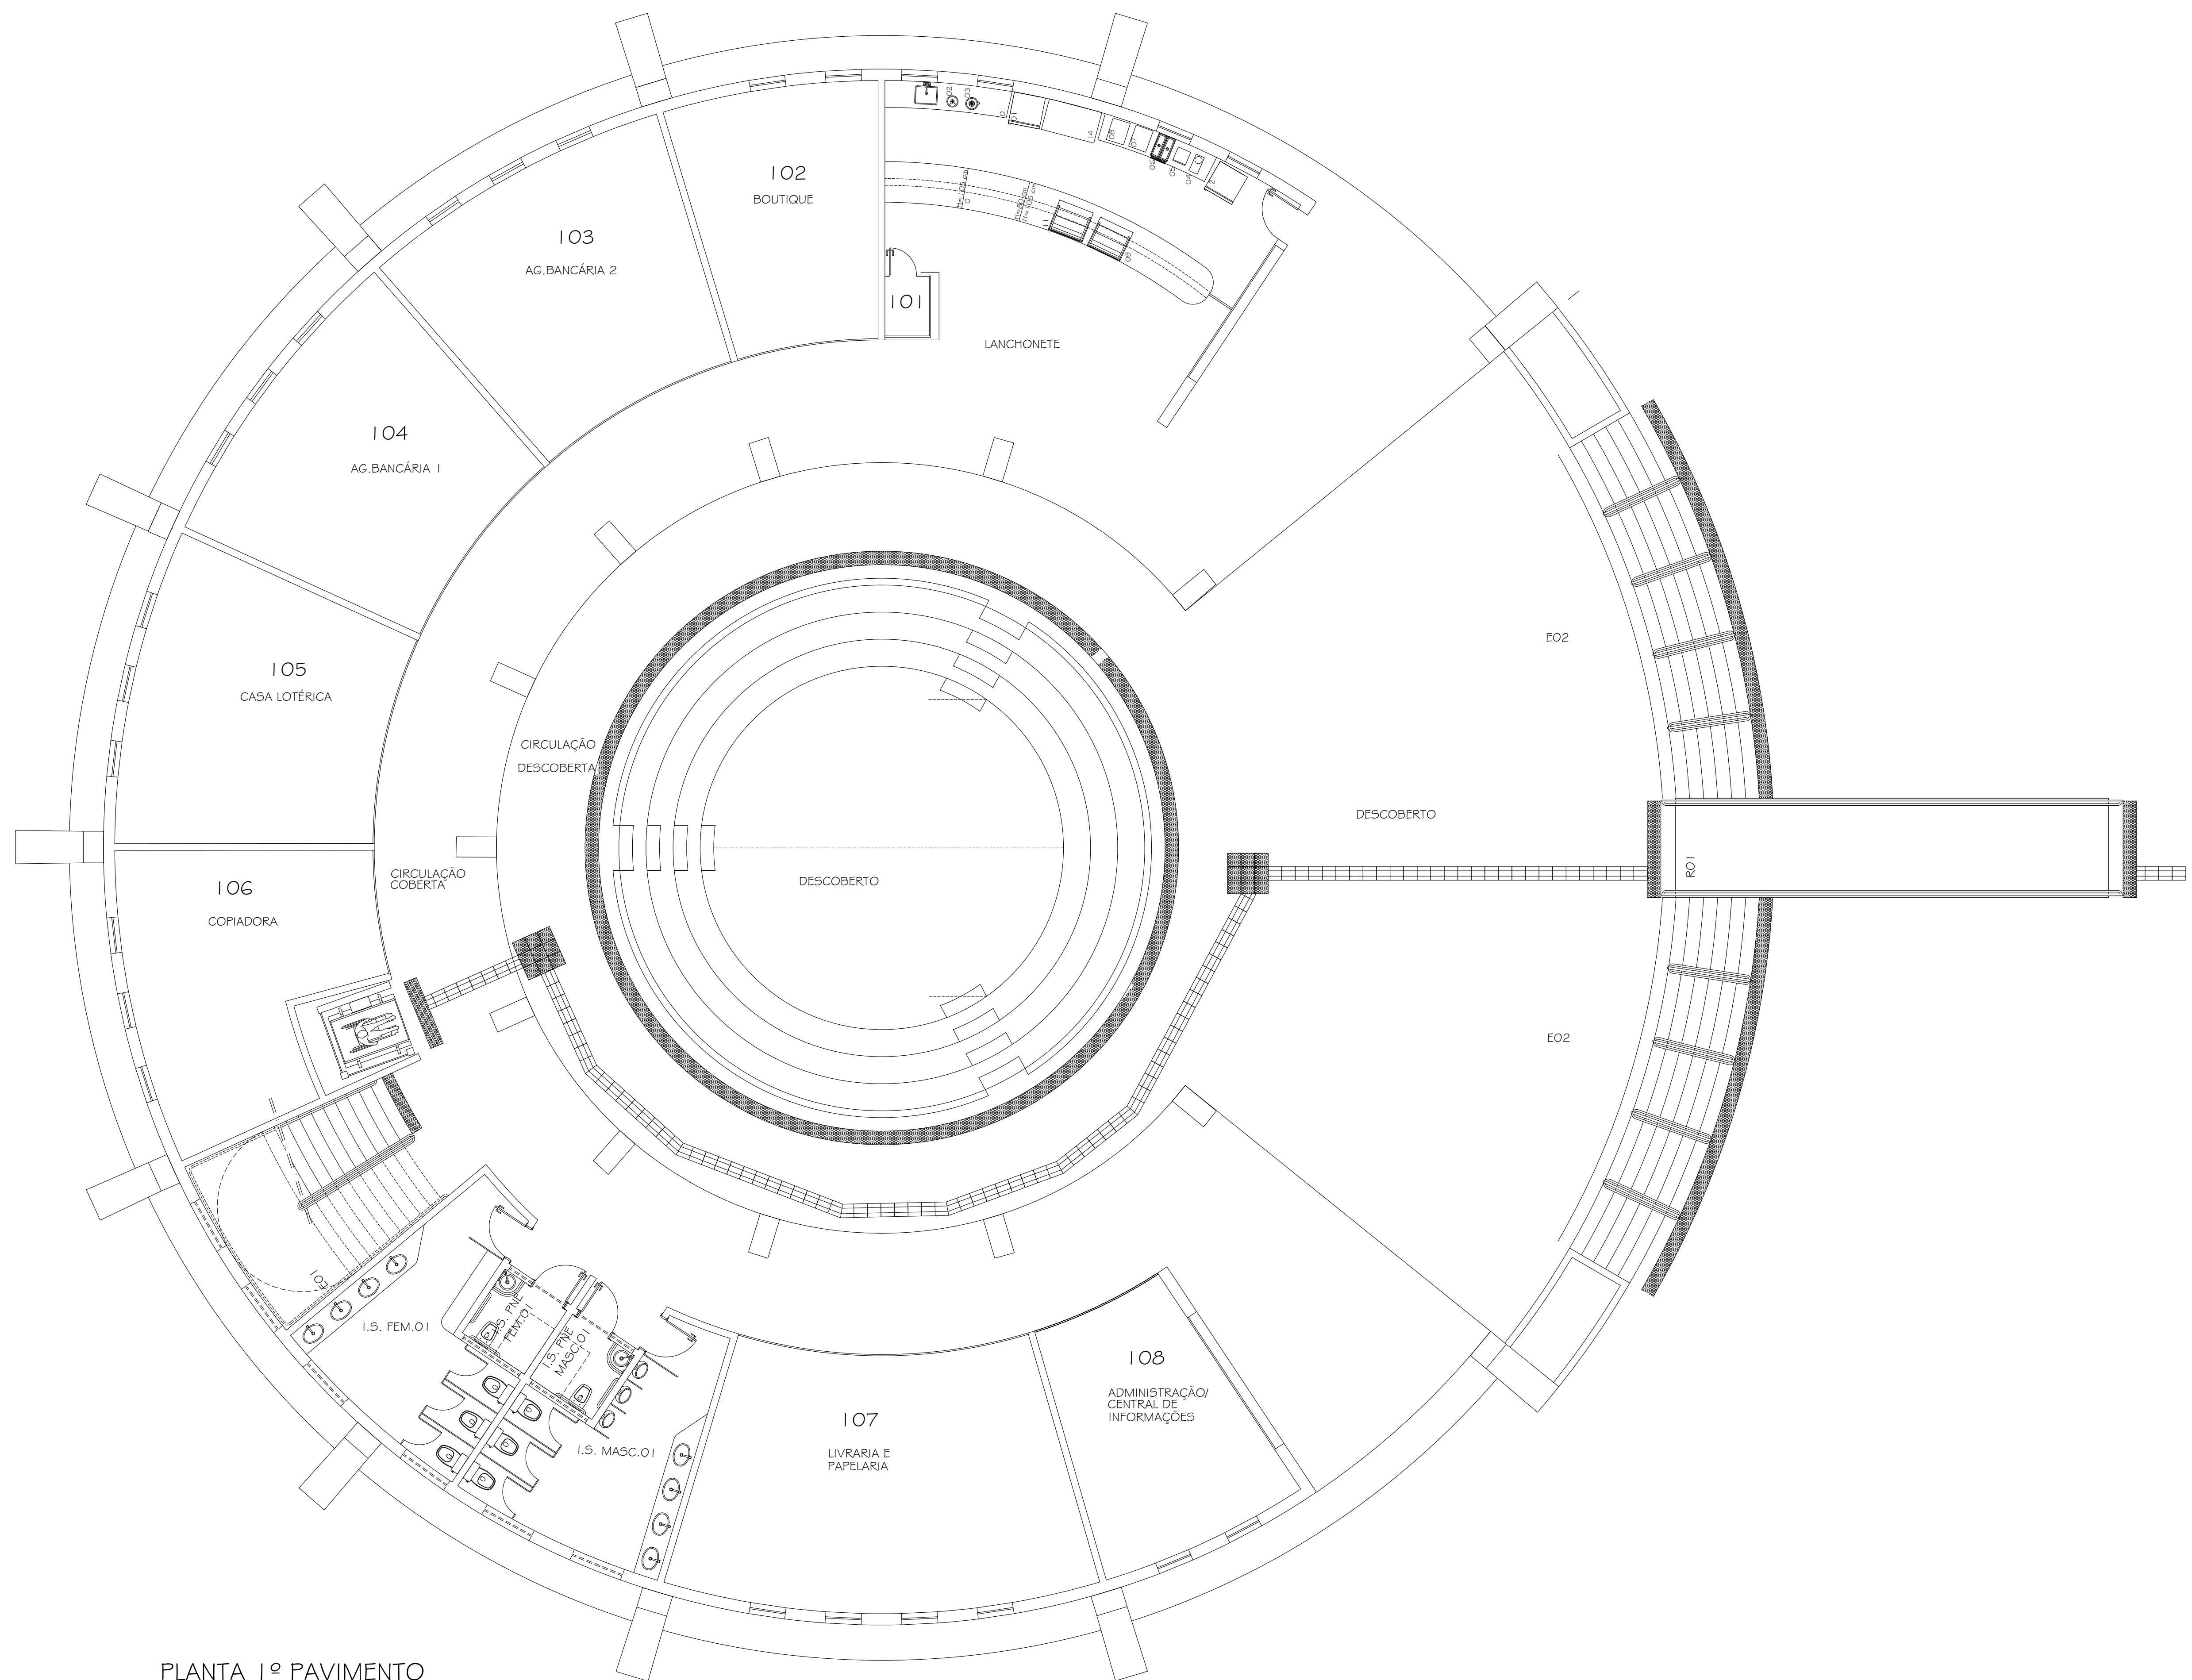

PLANTA 1º PAVIMENTO

