

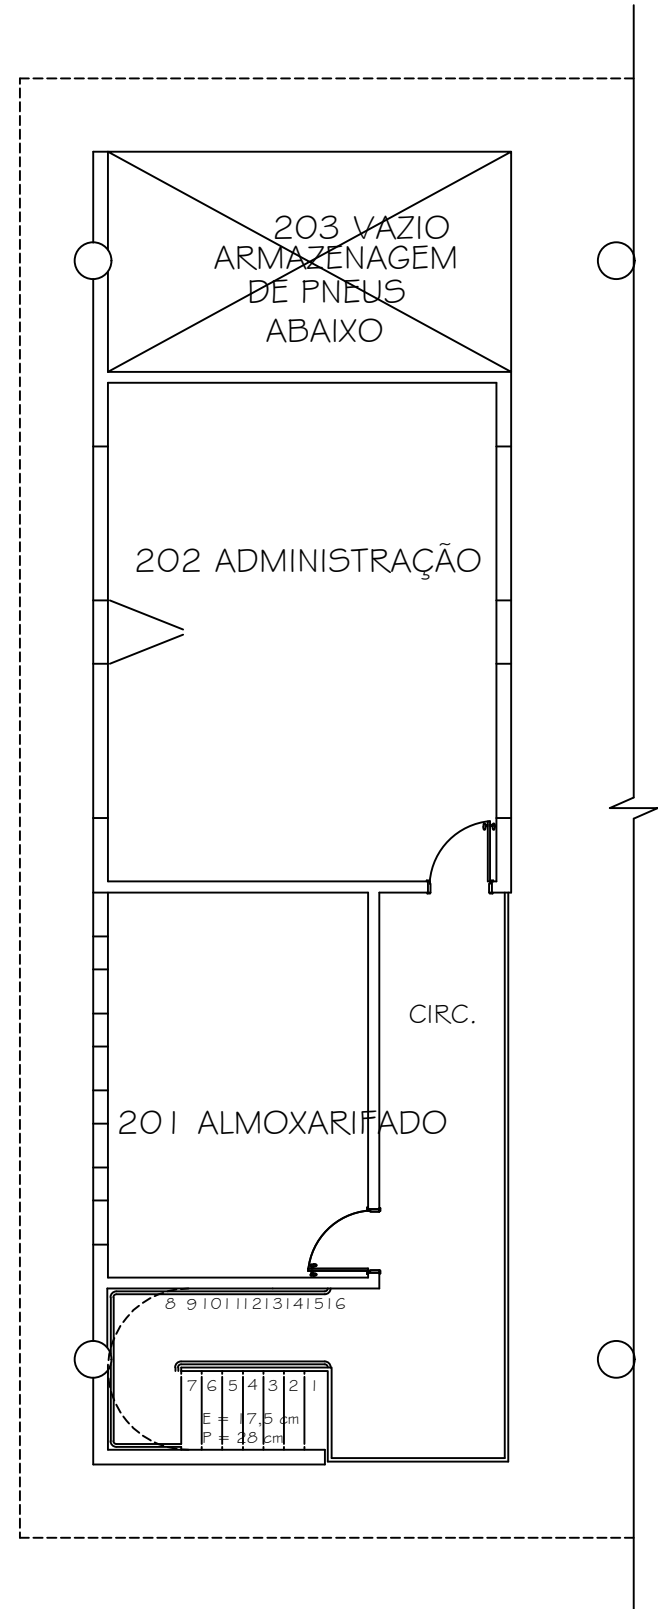


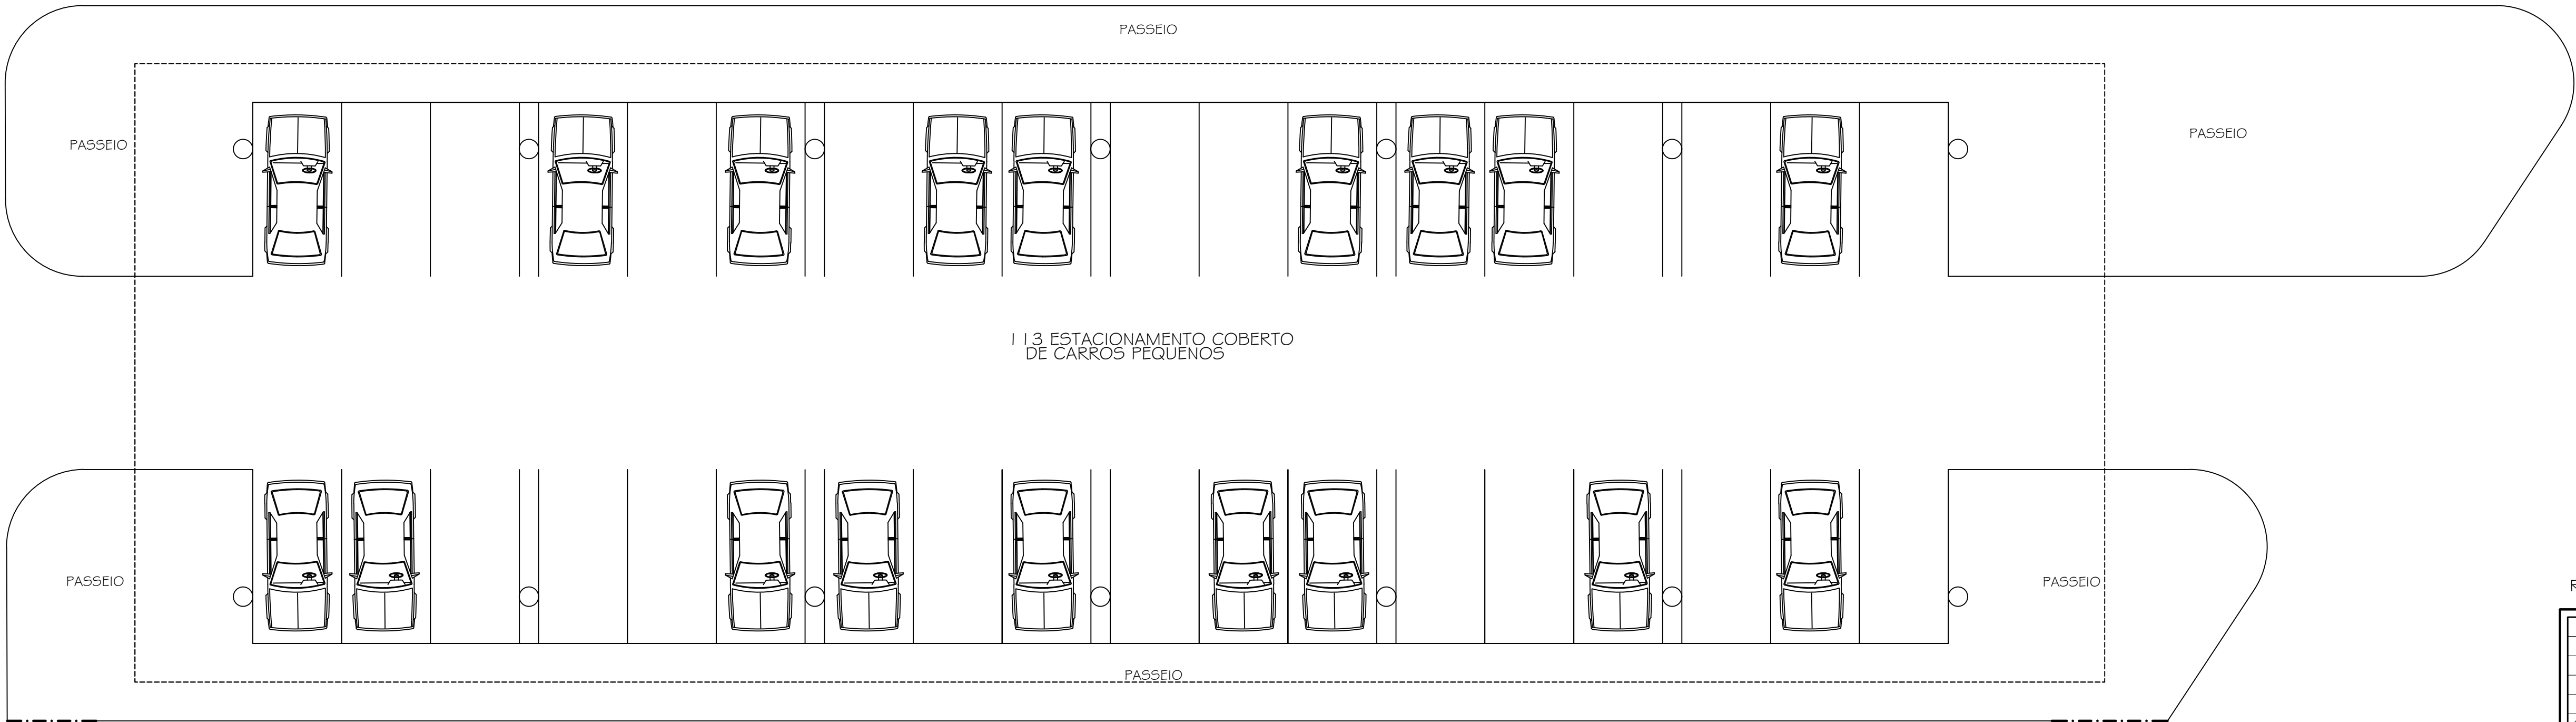

PLANTA LAYOUT MEZANINO

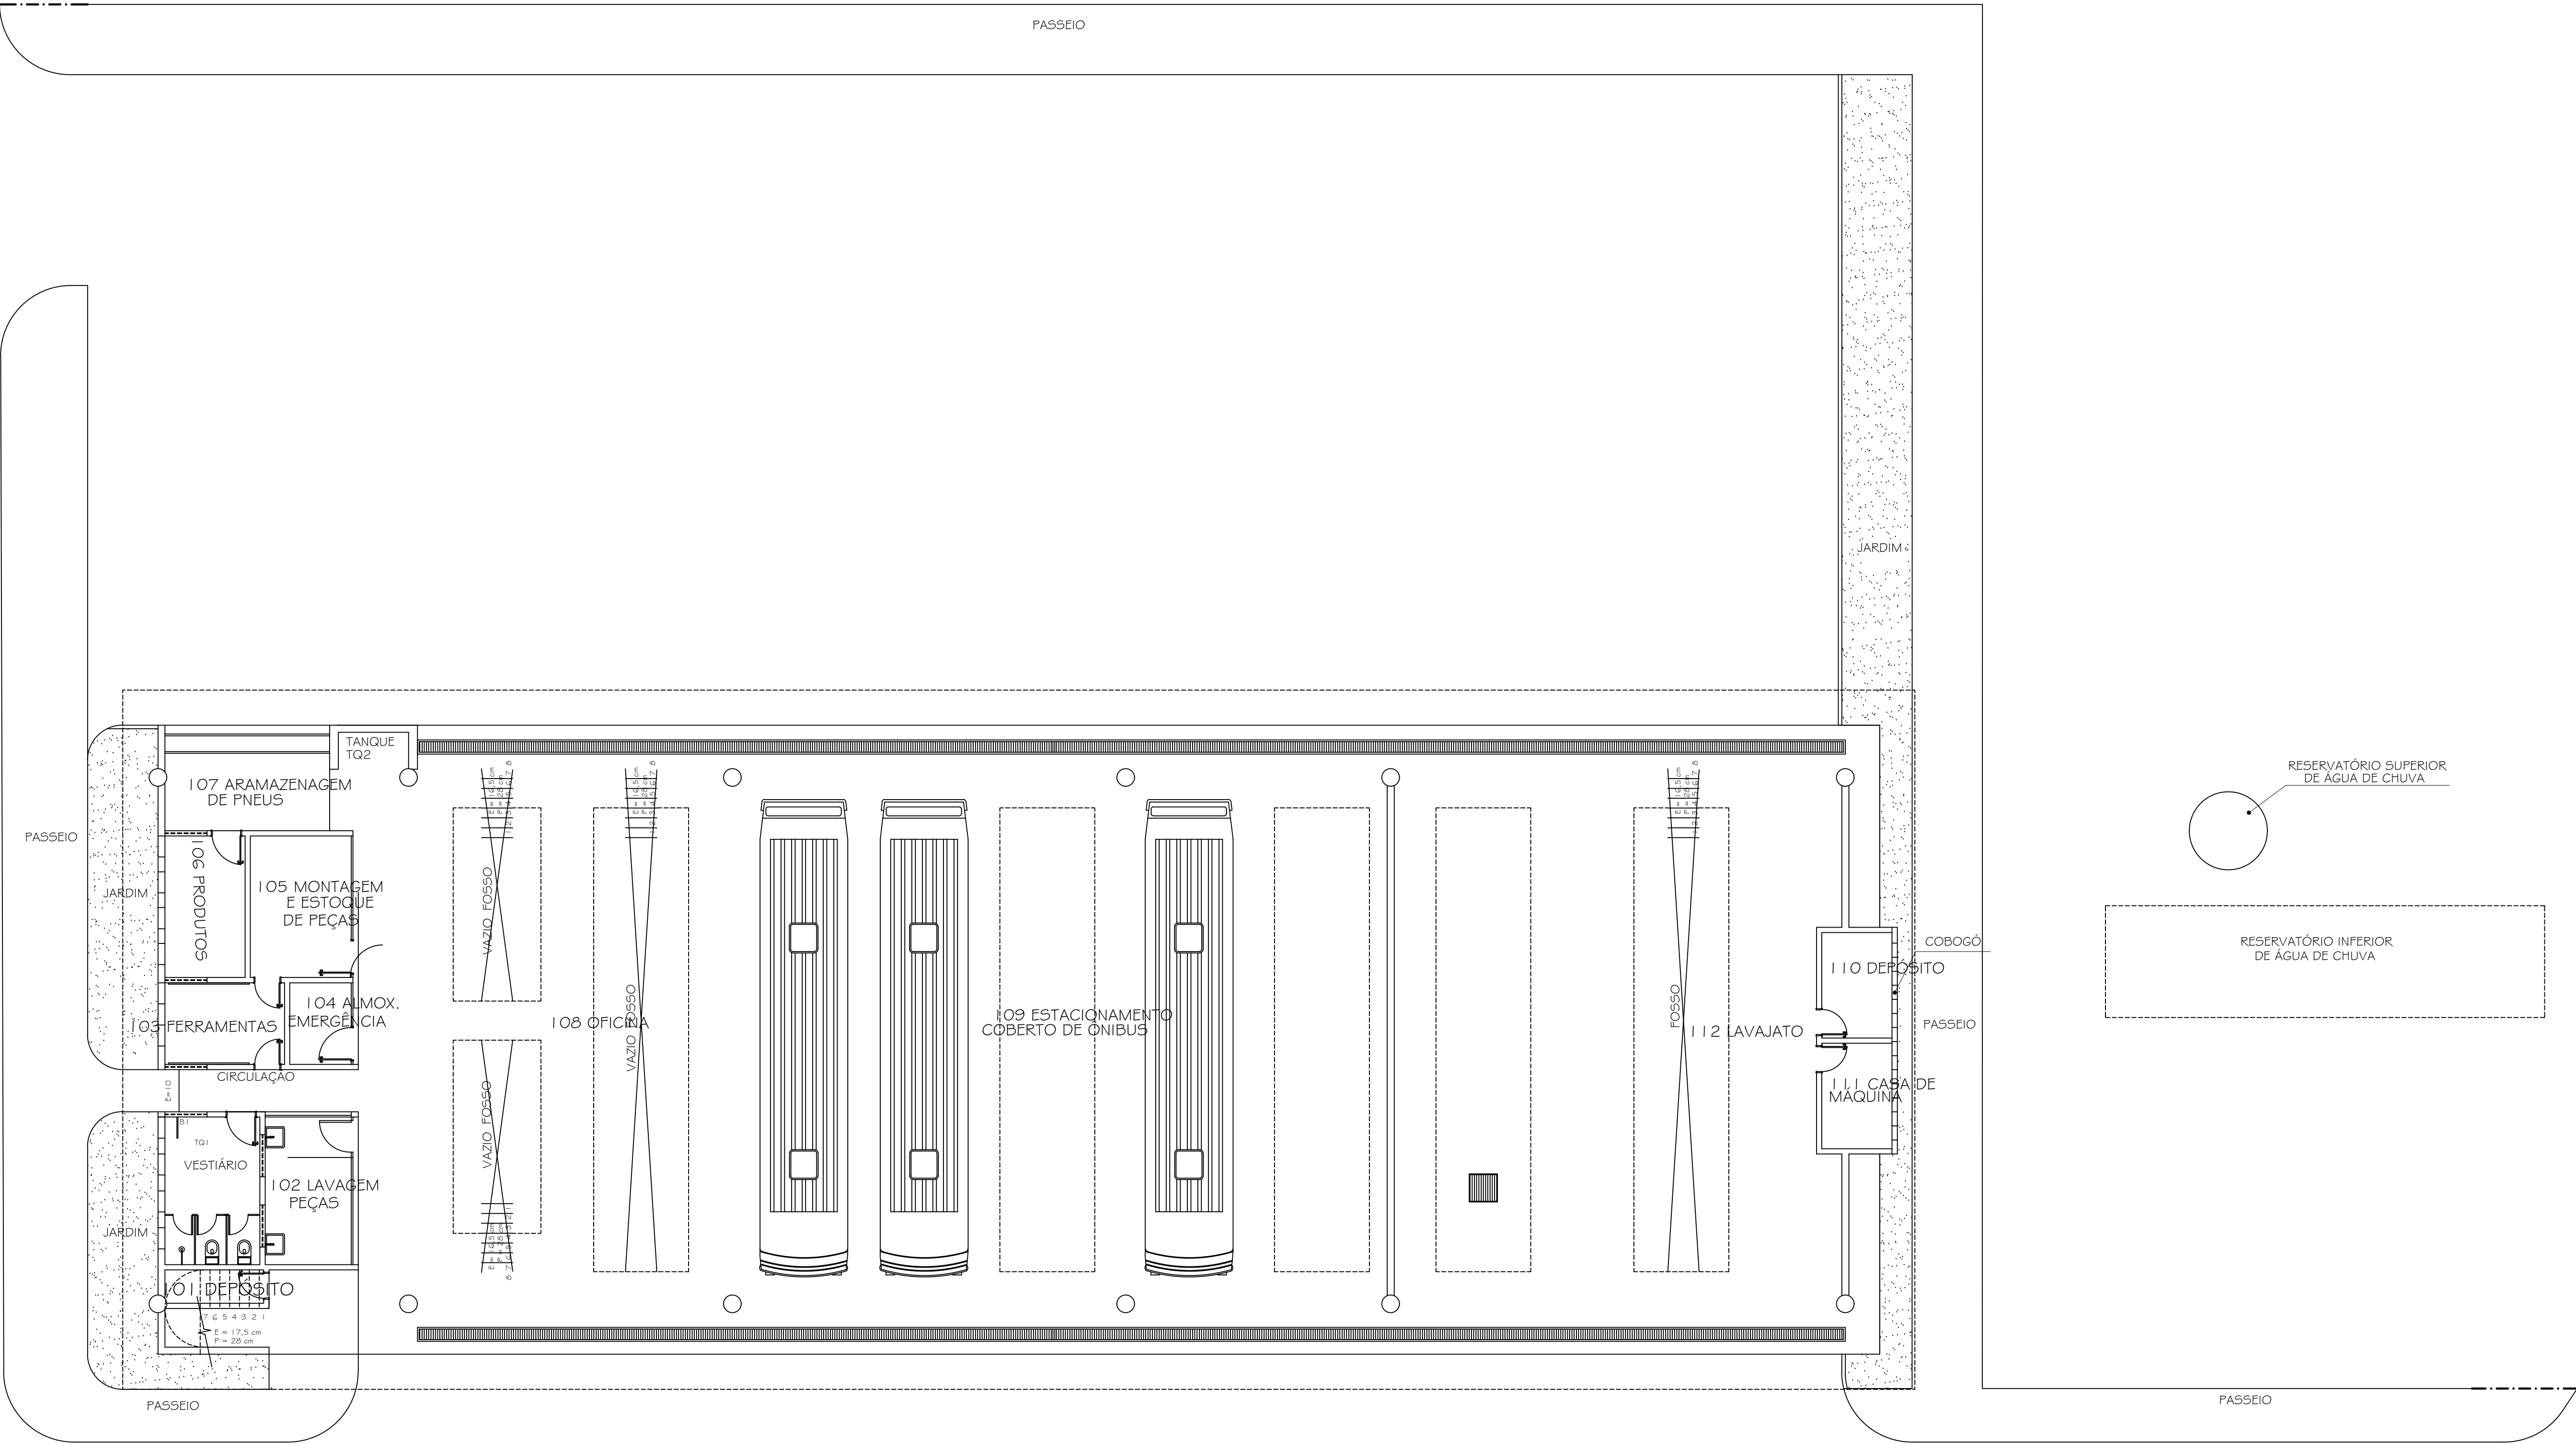

PLANTA LAY-OUT TÉRREO

REFERÊNCIA DE NÍVEL (RN) : 0,00 = 1366,00

00	30.09.2009	PROJETO EXECUTIVO	
PROJETO ARQUITETÔNICO EXECUTIVO			
CONFERIR MEDIDAS NA OBRA			
GALPÃO DE TRANSPORTE CAMPUS JK / DIAMANTINA			UFVJM
PLANTA LAYOUT TÉRREO / PLANTA LAYOUT MEZANINO			
CLÁUDIO DE MELO ROCHA CREA 66.437/D - MG			
TREC - TOMAZ RIGOTTO ENGENHARIA E CONSTRUÇÕES LTDA			
VERSAO 1	30.09.2009		03/08
ARQUIVO: UFVJM_DTA_TRANS_ARQEX_V01 F02-05_R00			