


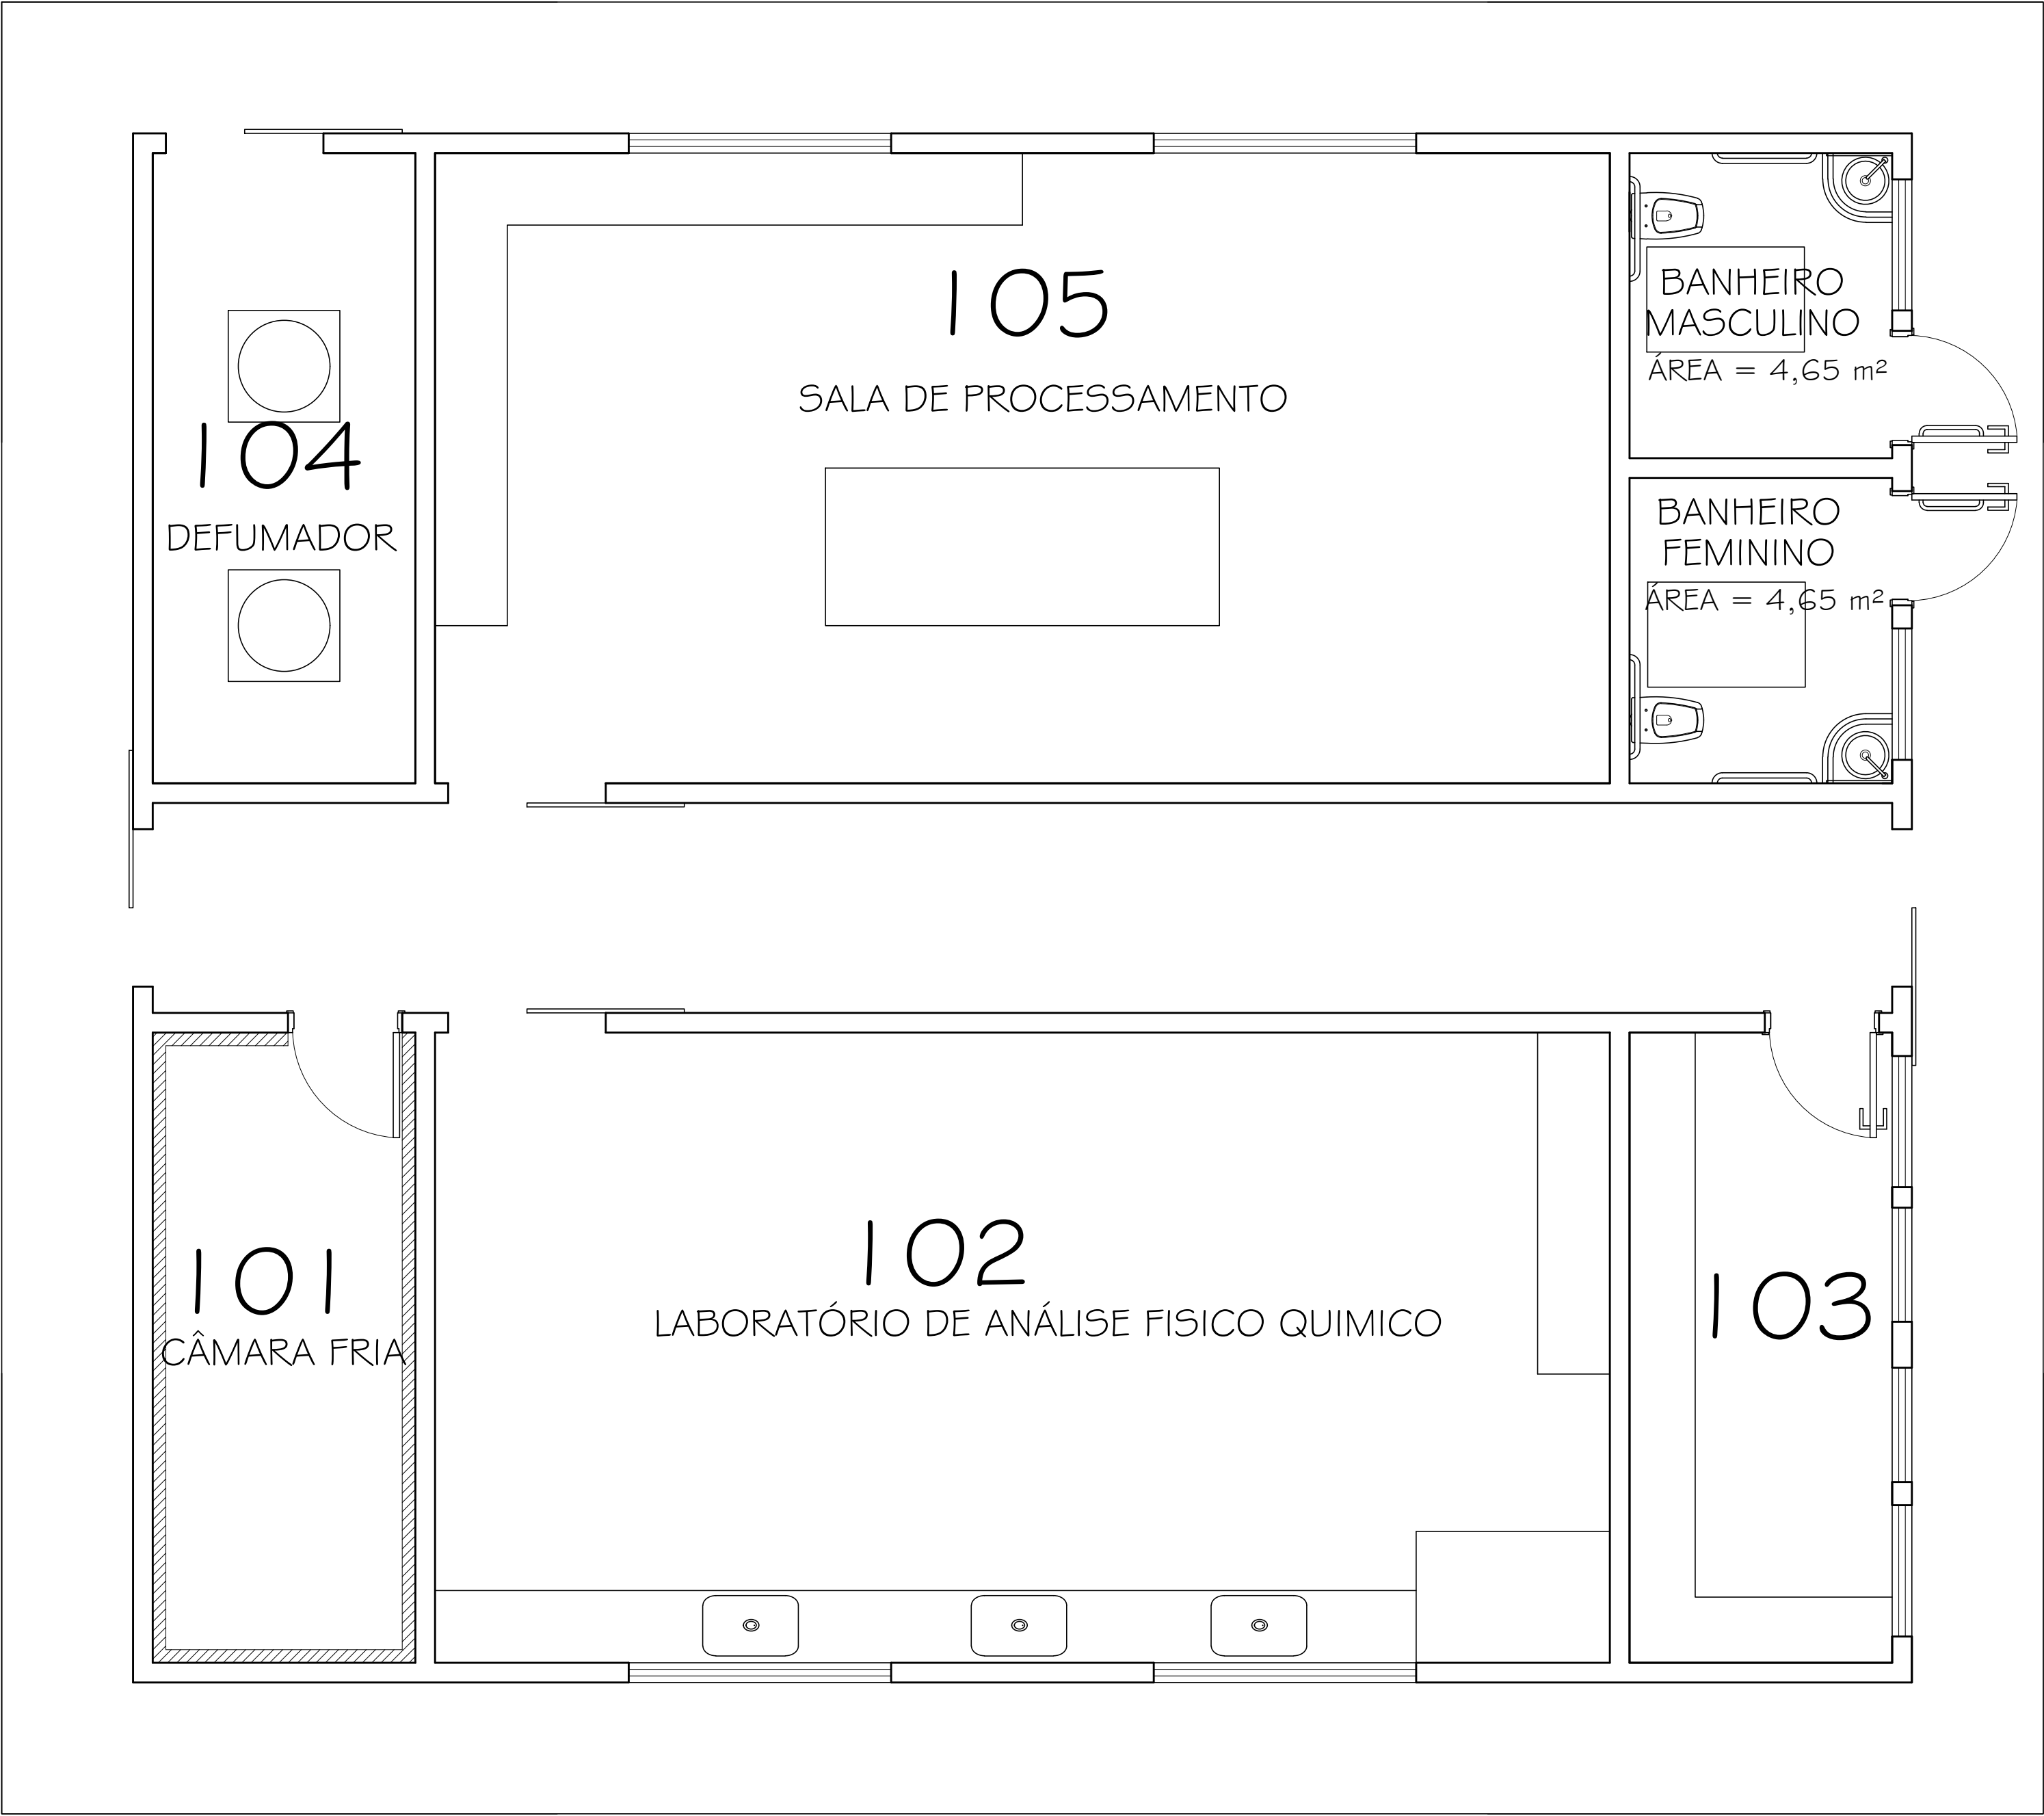

PLANTA BAIXA

ESC. 1:100

ÁREA : 159,90 m²

Nº:	DATA	RESPONSÁVEL	DESCRIÇÃO DA REVISÃO:
FASE:			
PROJETO ARQUITETÔNICO			
LABORATÓRIO DE CARNE CAMPUS JK / DIAMANTINA			O Documento está protegido eletronicamente
RODOVIA MG 367, KM 583, Nº 5000 - ALTO DA JACUBA - DIAMANTINA/MG			
PROPRIETÁRIO:	UNIVERSIDADE FEDERAL DOS VALES DO JEQUITINHONHA E MUCURI	CNPJ	16.888.315/0001-57
TÍTULO			
PLANTA / CORTE AA / CORTE BB E FACHADAS			
AUTOR PROJETO ARQUITETÔNICO / RT:			
KARENINA MARTINS VALADARES CREA 100.998/D - MG			
VERSÃO:	DATA:	AUTOCAD:	FOLHA:
VERSAO 1	17.03.2009	ARQUITETA KARENINA	02/02
ARQUIVO: LABORATÓRIO DE CARNE			