


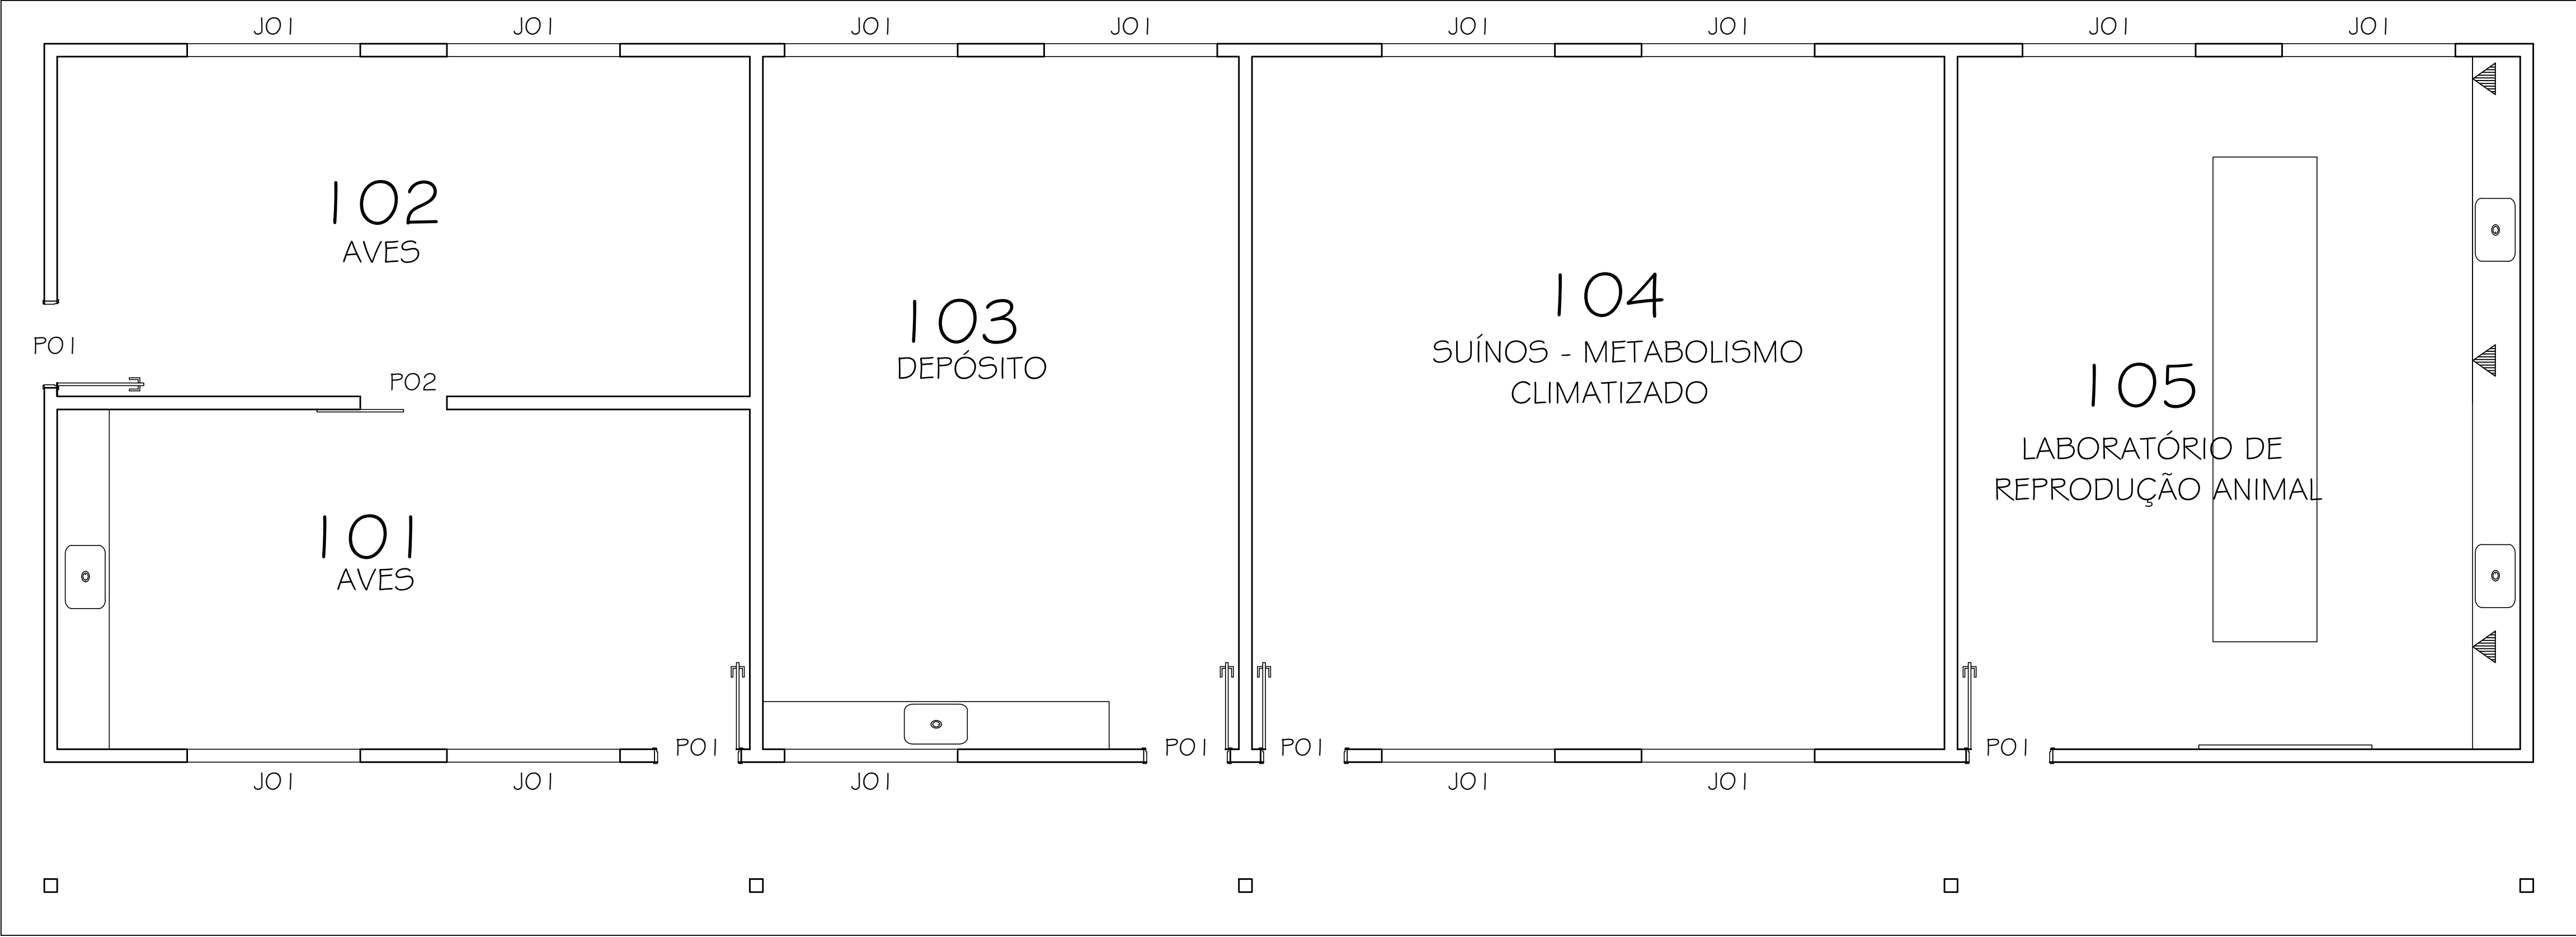

PLANTA BAIXA

ESC. 1:100
ÁREA = 281,75

Nº:	DATA	RESPONSÁVEL	DESCRIÇÃO DA REVISÃO:	
FASE:				
PROJETO ARQUITETÔNICO				
MONOGÁSTRICOS				
CAMPUS JK / DIAMANTINA				
RODOVIA MG 367, KM 583, Nº 5000 - ALTO DA JACUBA - DIAMANTINA/MG				
PROPRIETÁRIO:	UNIVERSIDADE FEDERAL DOS VALES DO JEQUITINHONHA E MUCURI		CNPJ	16.888.315/0001-57
TÍTULO				
PLANTA / CORTE AA / CORTE BB E FACHADAS				
AUTOR PROJETO ARQUITETÔNICO / RT:				
KARENINA MARTINS VALADARES				
CREA 100.998/D - MG				
VERSÃO:	DATA:	AUTOCAD:	FOLHA:	
VERSAO 1	11.09.2009	ARQUITETA KARENINA	02/02	