


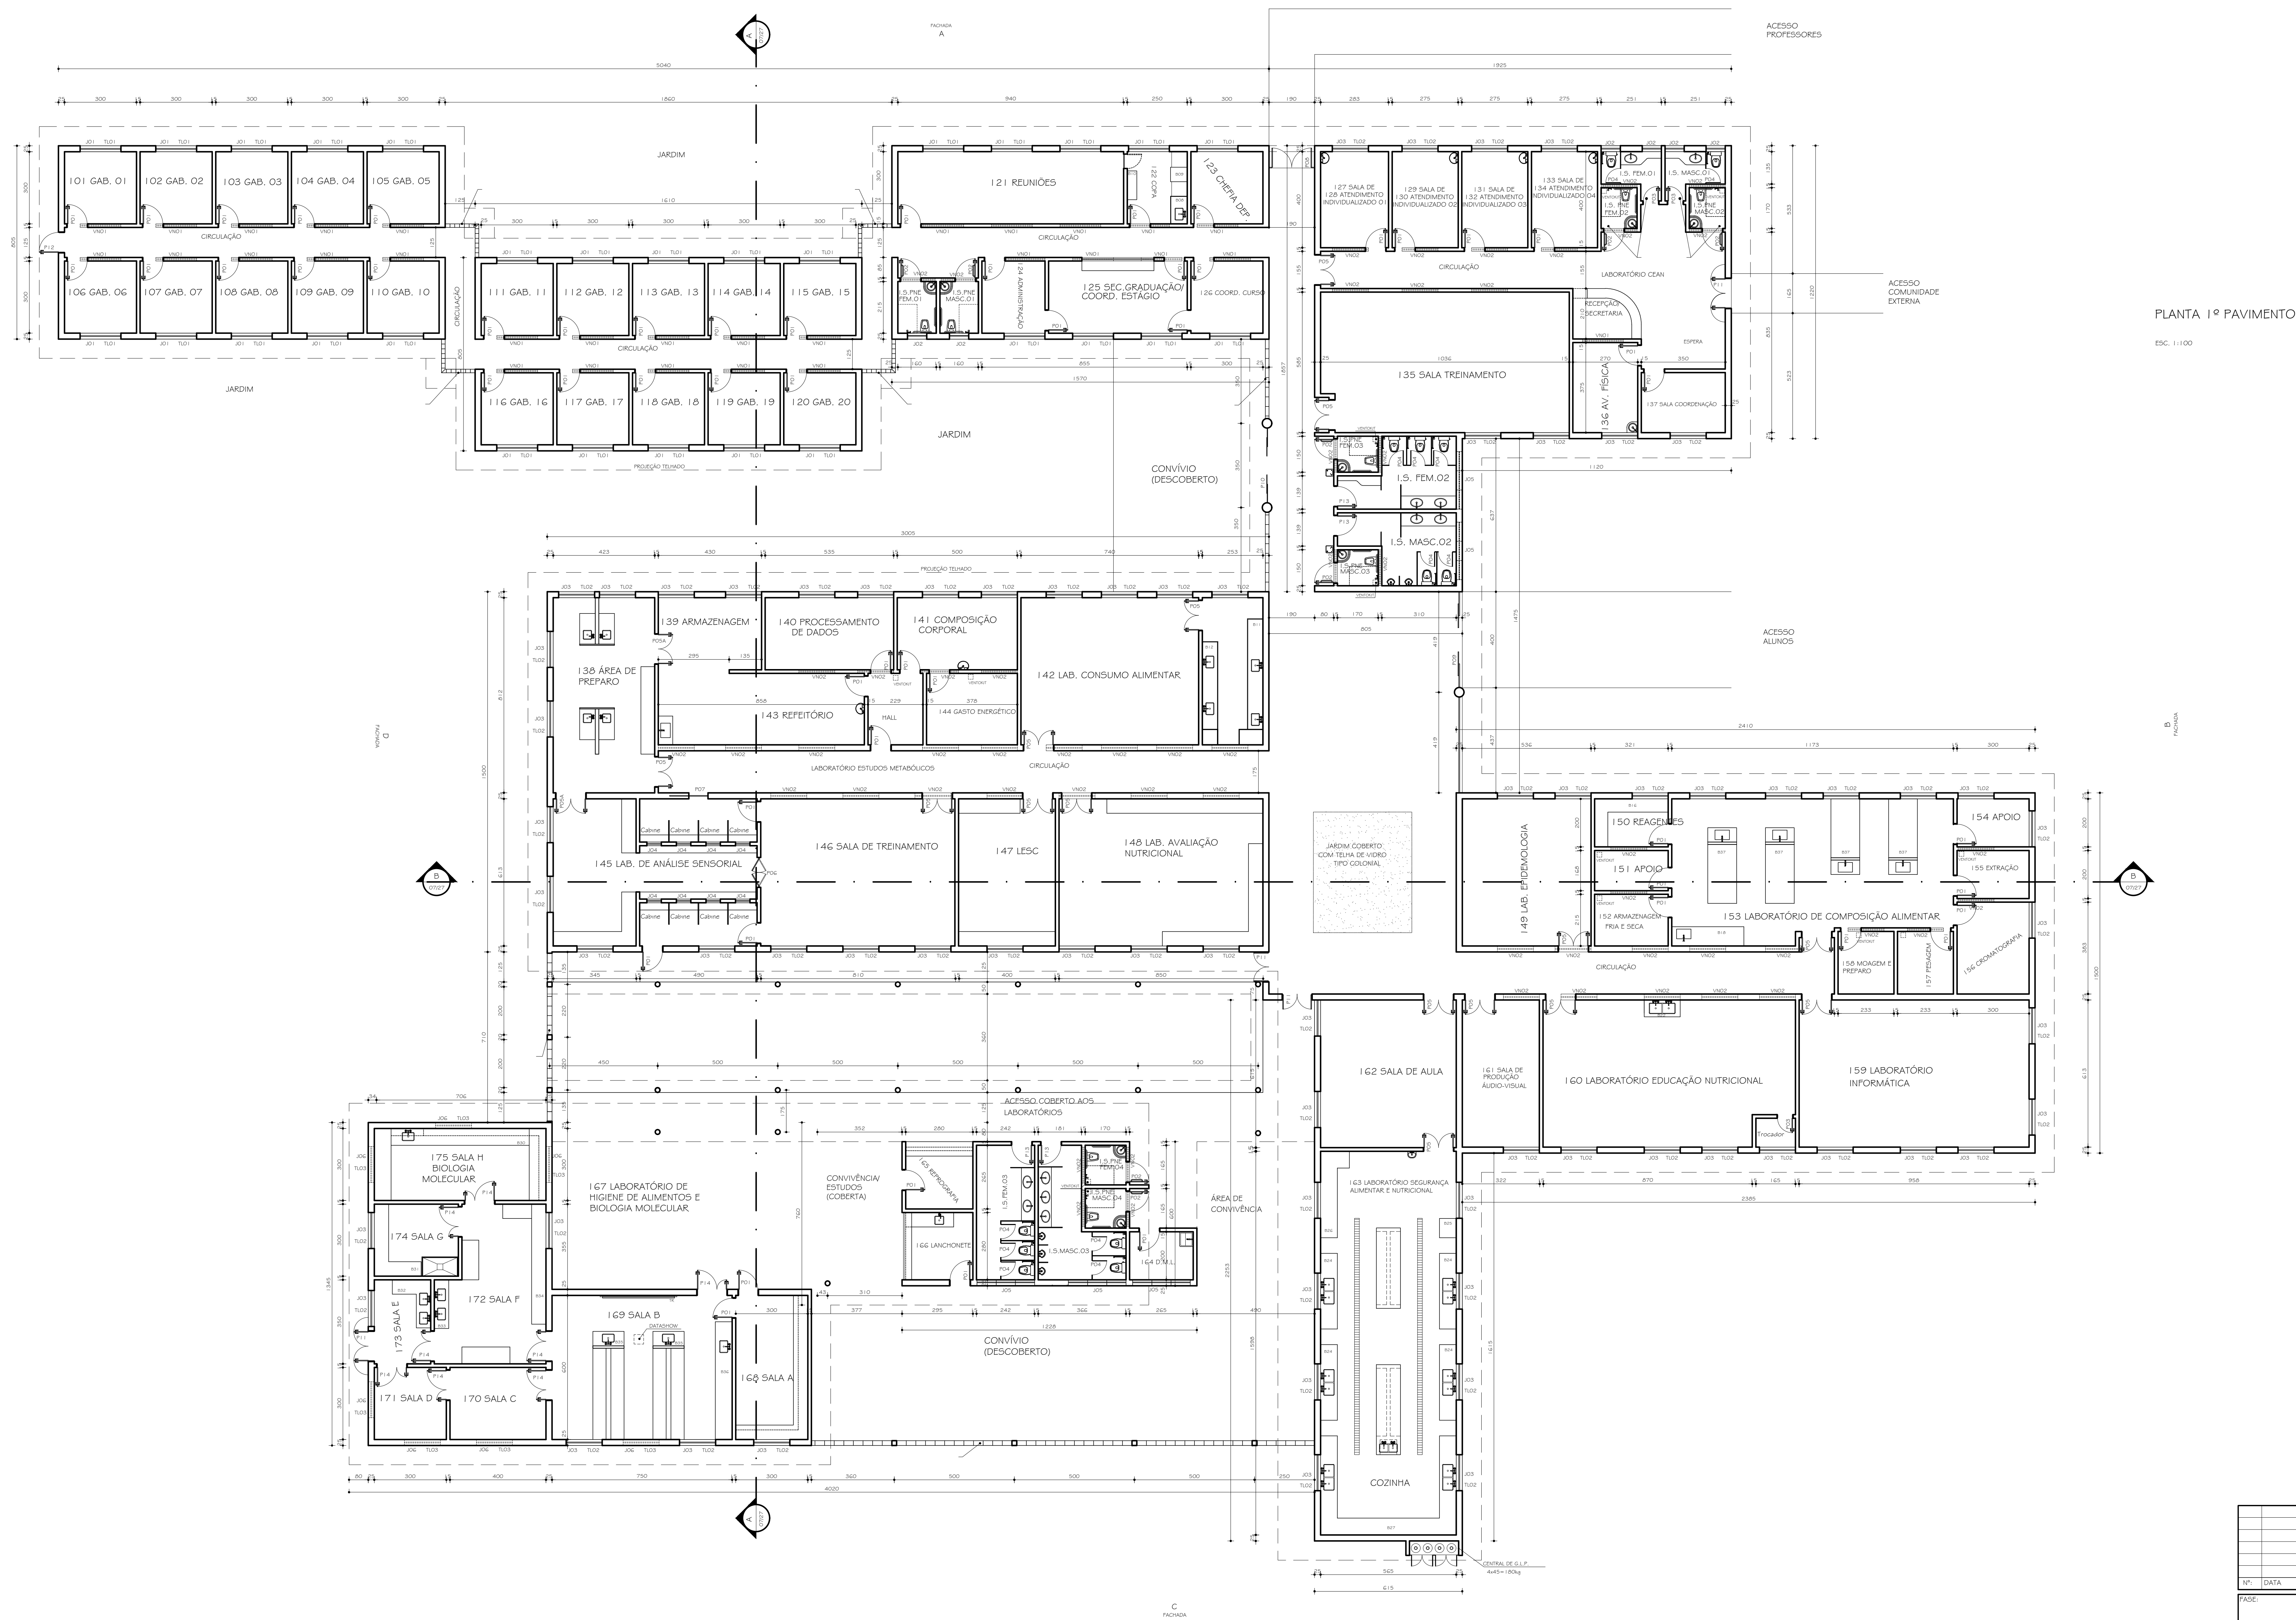

PLANTA 1º PAVIMENTO
ESC. 1:100

Nº			
DATA			
RESPONSÁVEL			
DESCRIÇÃO DA REVISÃO			
PROJETO ARQUITETÔNICO EXECUTIVO			
CONFERIR MEDIDAS NA OBRA			
PRÉDIO NUTRIÇÃO CAMPUS DIAMANTINA RODOVIA MG 367, KM 563, Nº 5000 - ALTO DA JACUBA - DIAMANTINA/MG PROPRIETÁRIO: UNIVERSIDADE FEDERAL DOS VALES DO JEQUITINHONHA E MUCURI CNPJ: 16.888.315/0001-57			
PLANTA GERAL / PLANTA COBERTURA / MEMÓRIA DE CÁLCULO DE ÁREA			
CLÁUDIO DE MELO ROCHA CREA 66.437/D - MG			
TREC - TOMAZ RIGOTTO ENGENHARIA E CONSTRUÇÕES LTDA CASA 27.670 - MG			
VERSÃO:	DATA:	AUTOCAD:	FOLHA:
VERSÃO 1	20.08.2010		01/01
ARQUIVO: UFVJM_DTA_NUT_ARQEX_V01_F02-04_R02			