


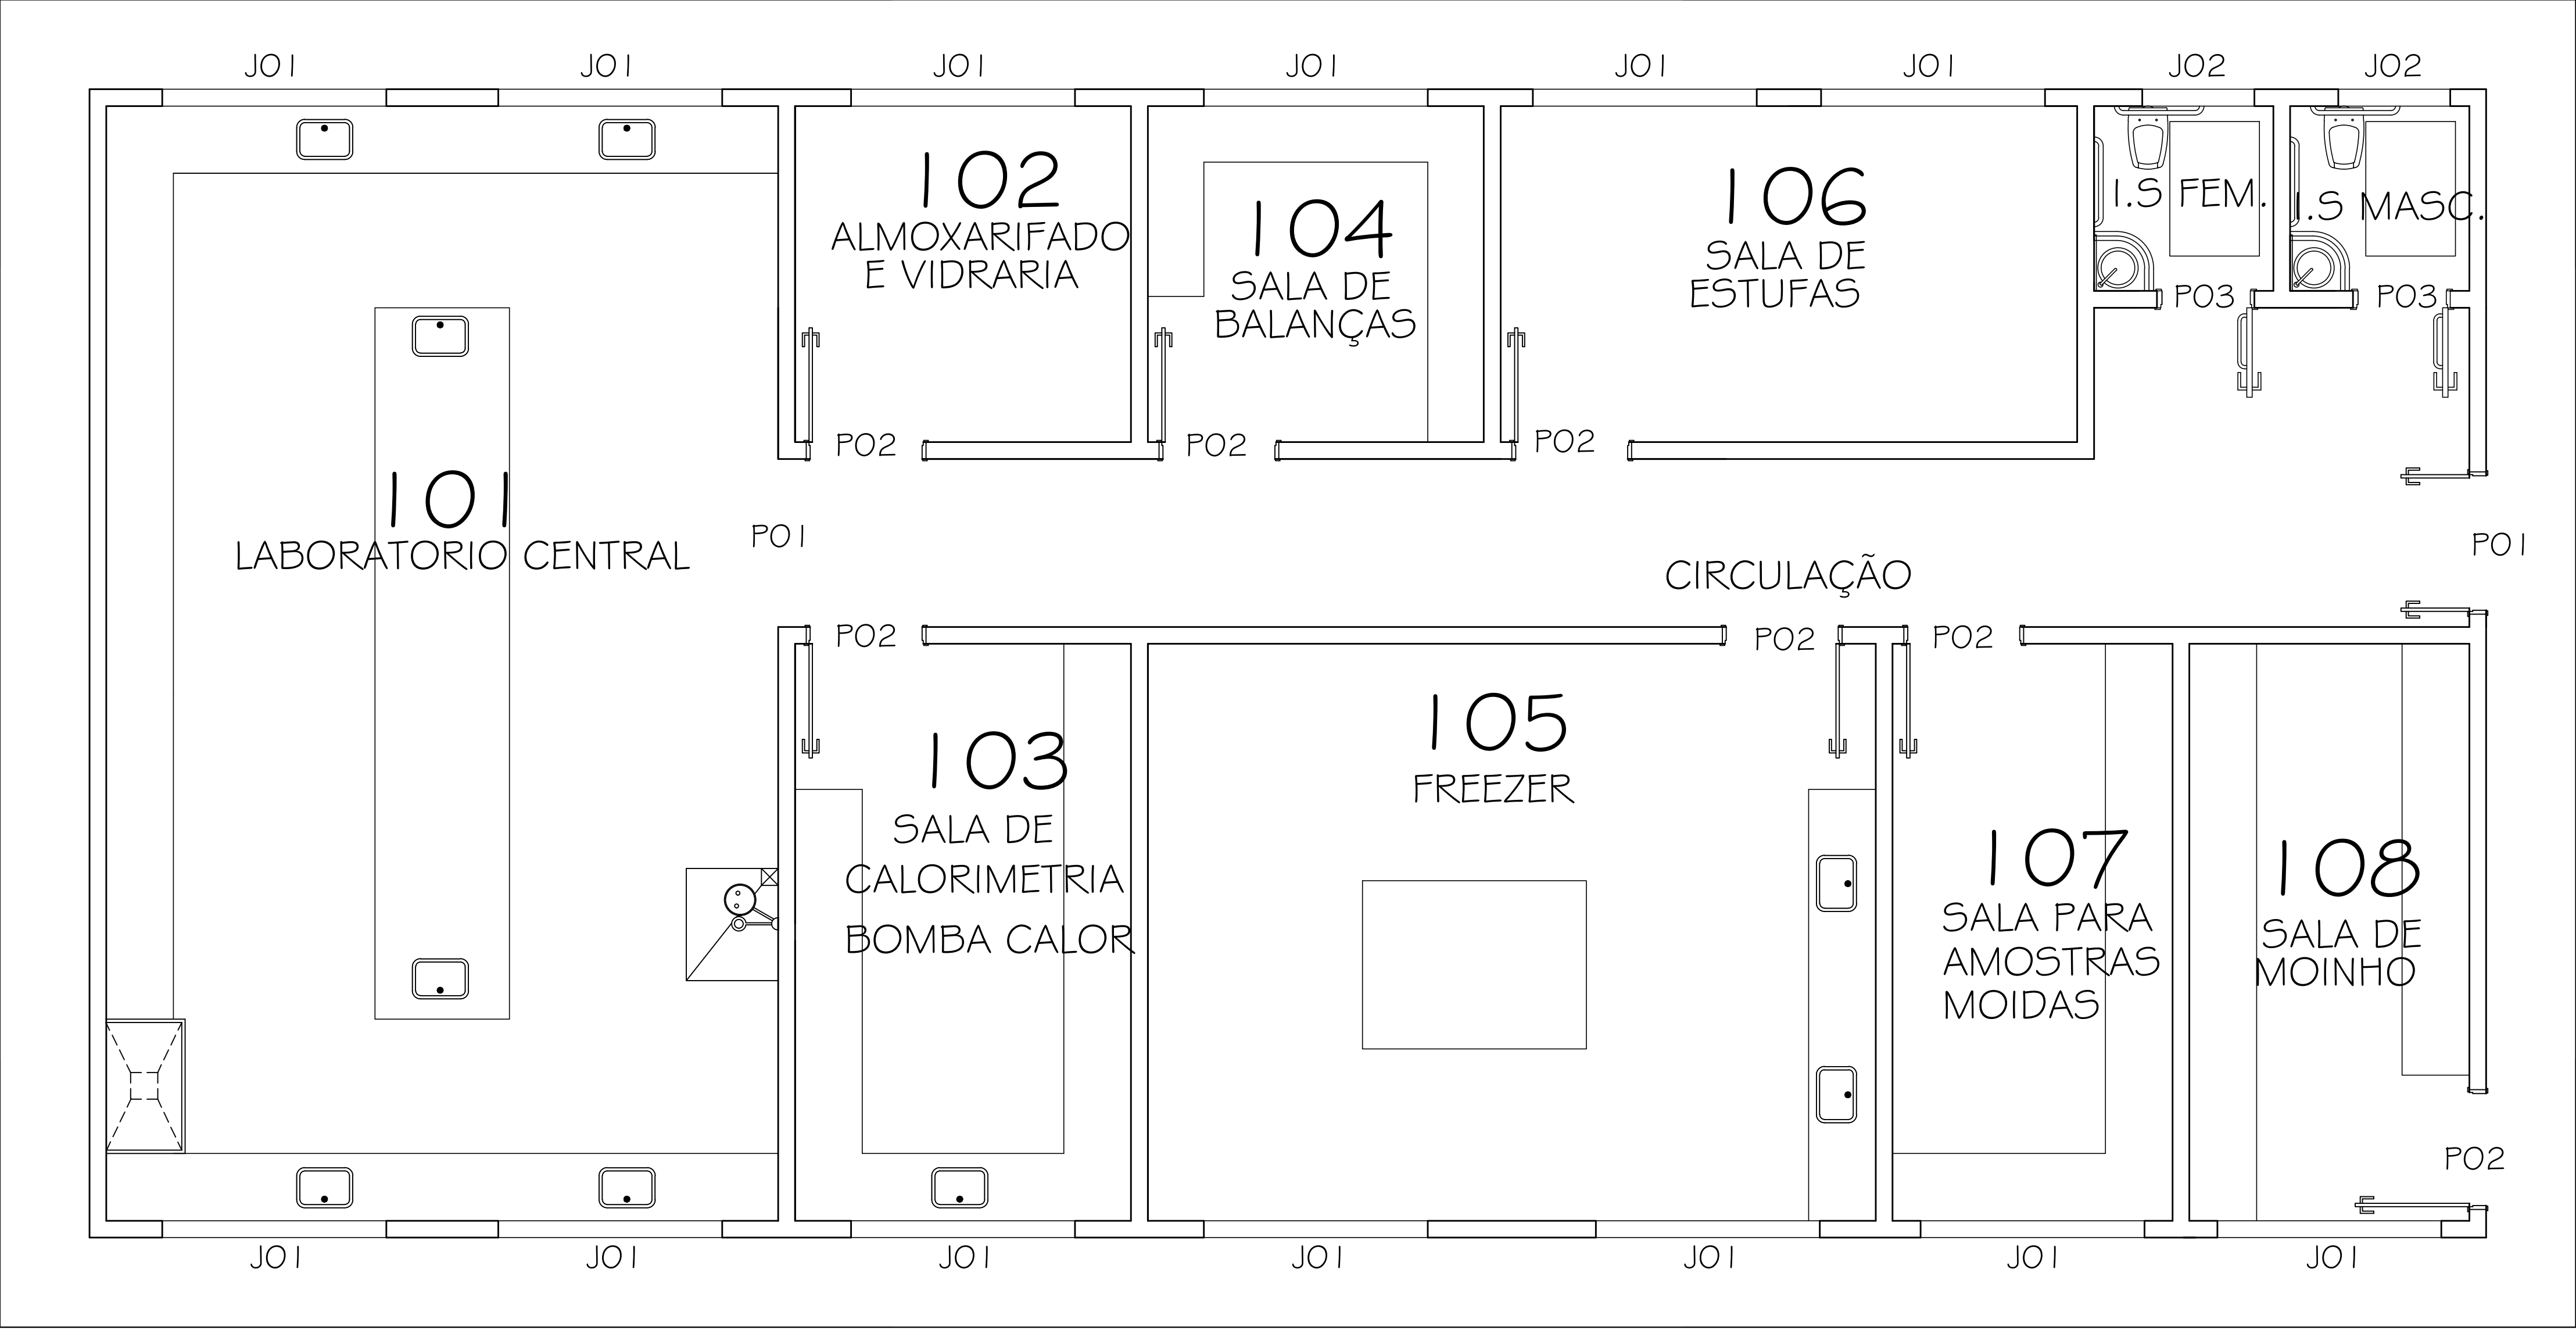

PLANTA

ESC. 1:100

ÁREA: 219,35m²

Nº:	DATA	RESPONSÁVEL	DESCRIÇÃO DA REVISÃO:
FASE:			
PROJETO ARQUITETÔNICO			
LABORATORIO DE NUTRIÇÃO ANIMAL CAMPUS JK / DIAMANTINA			
RODOVIA MG 367, KM 583, Nº 5000 - ALTO DA JACUBA - DIAMANTINA/MG			
PROPRIETÁRIO:	UNIVERSIDADE FEDERAL DOS VALES DO JEQUITINHONHA E MUCURI		CNPJ 16.888.315/0001-57
TÍTULO			
PLANTA / CORTE AA / CORTE BB E FACHADAS			
AUTOR PROJETO ARQUITETÔNICO / RT: KARENINA MARTINS VALADARES CREA 100.998/D - MG			
VERSÃO: VERSAO 1	DATA: 17.03.2009	AUTOCAD: ARQUITETA KARENINA	FOLHA: 02/02