


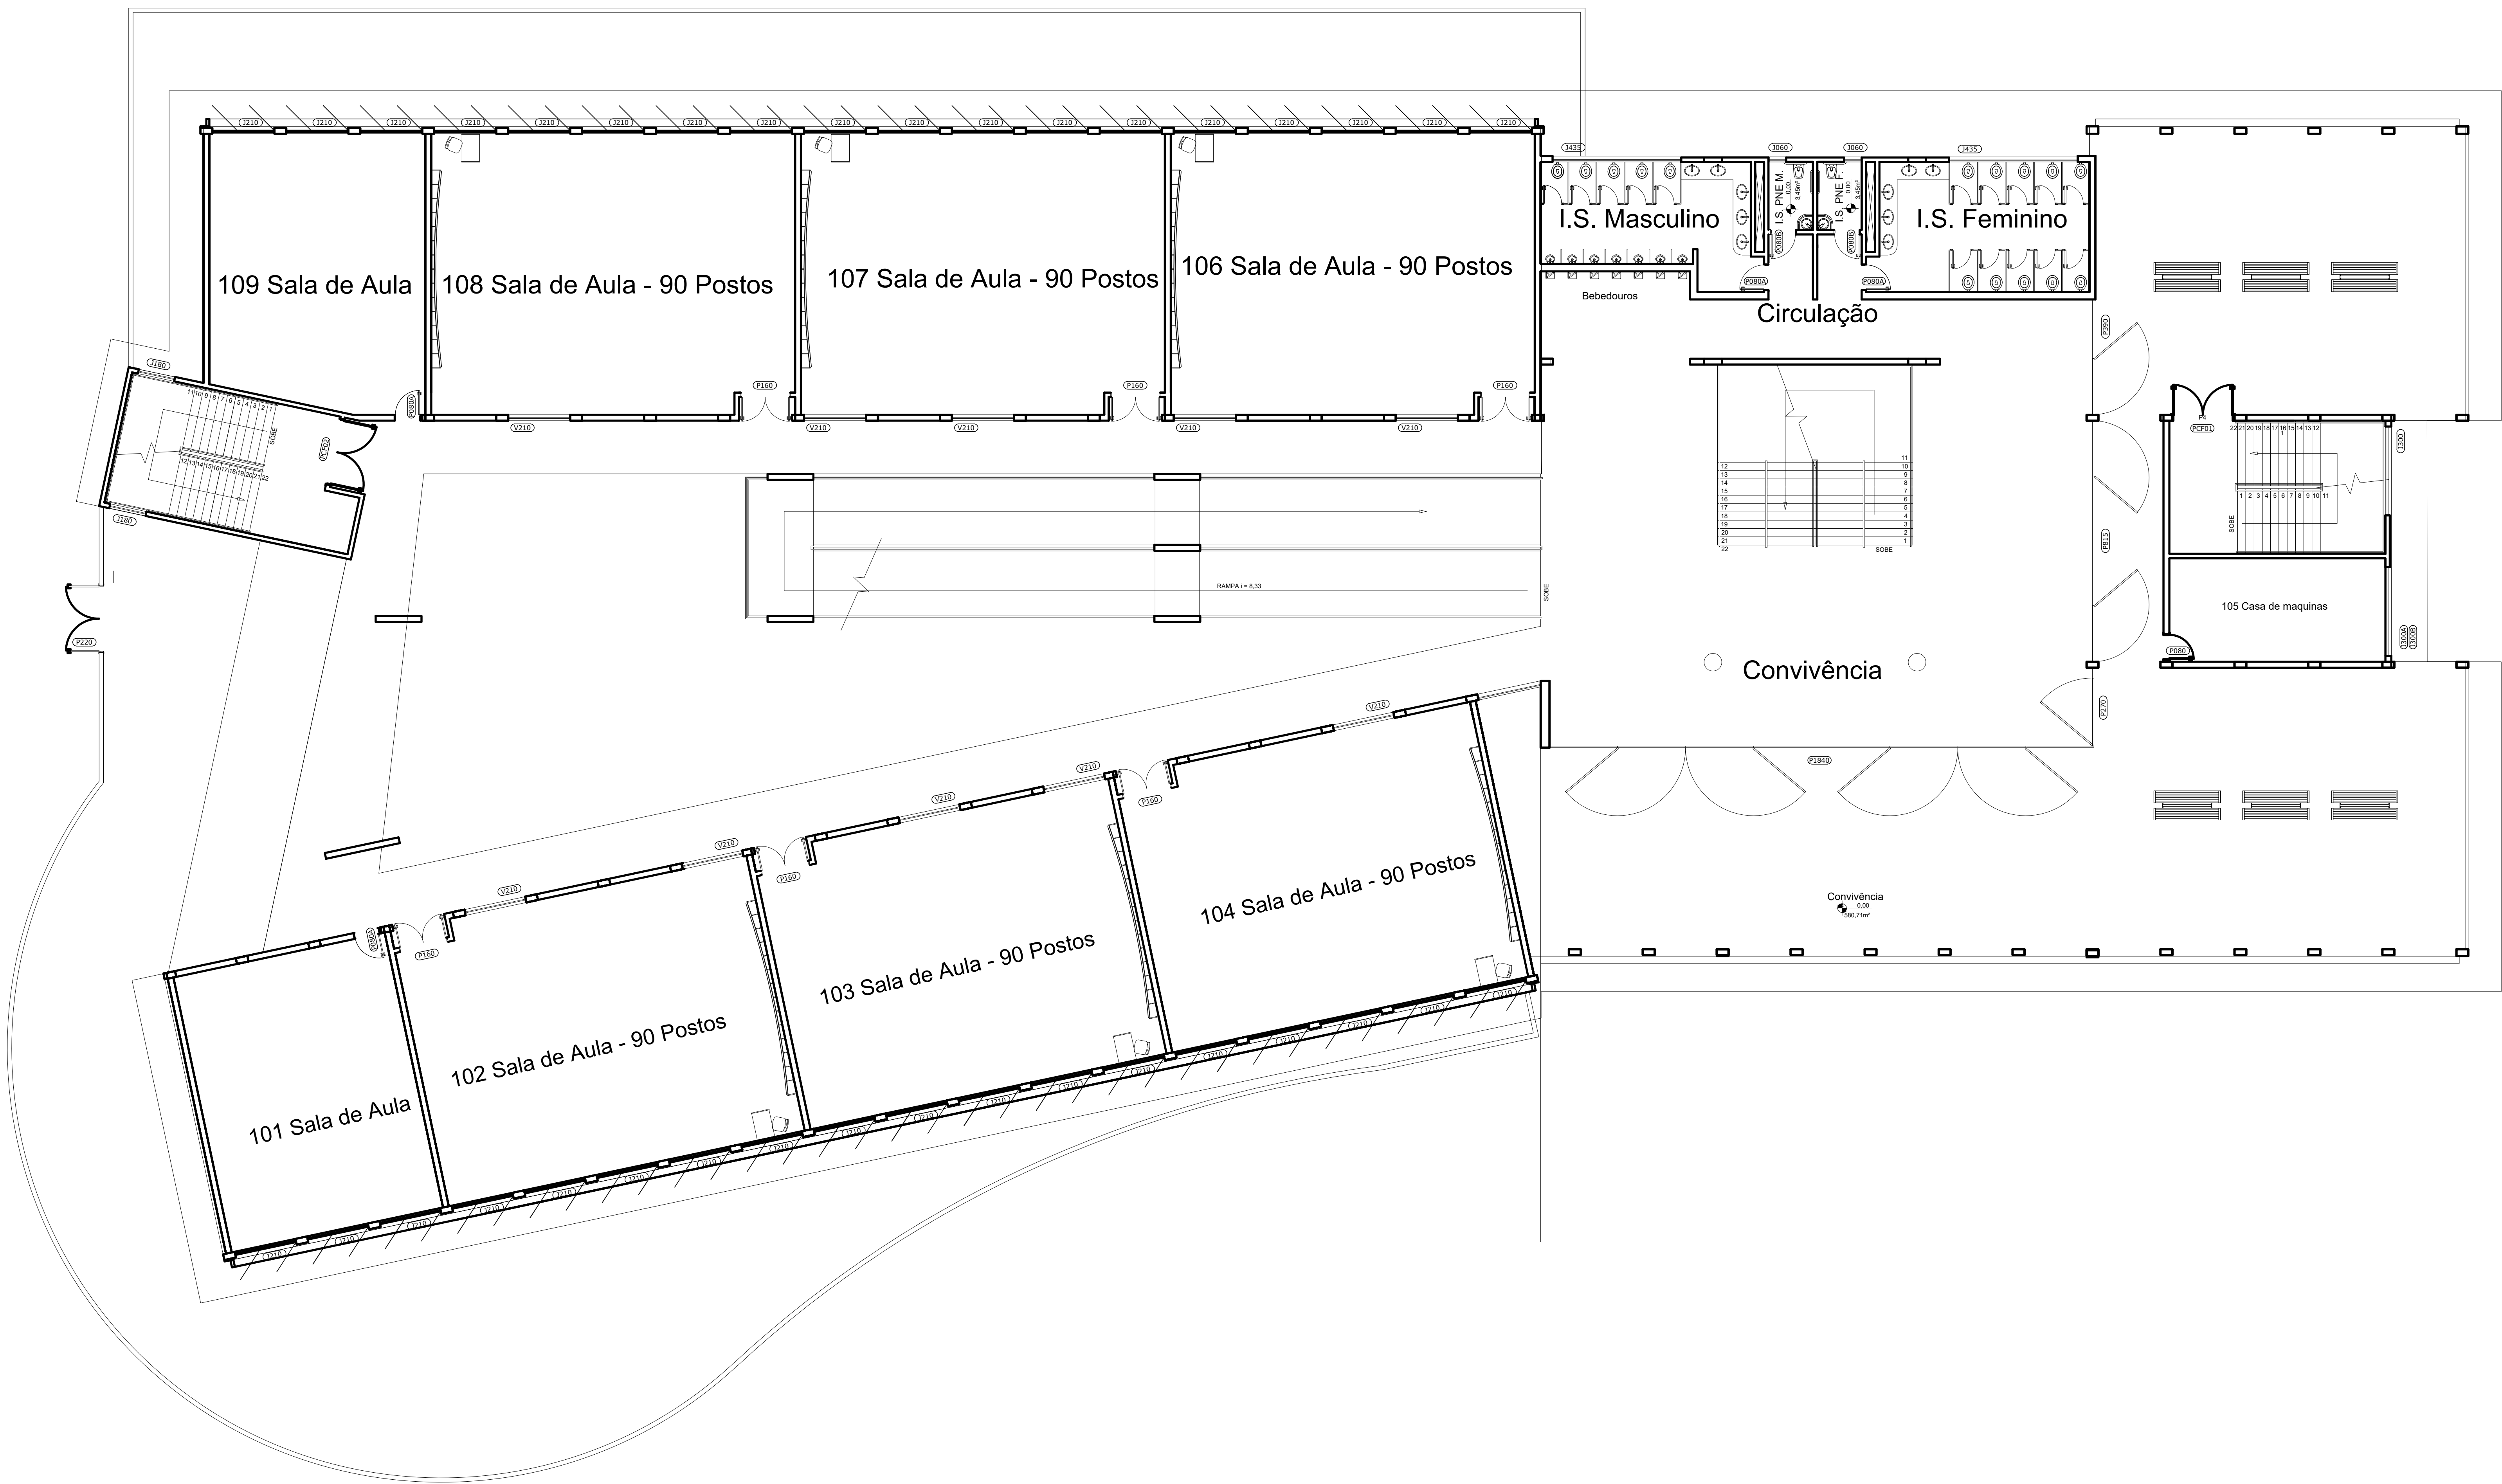

PLANTA DO TÉRREO - DETALHAMENTO DE ESQUADRIAS

ESCALA 1: 100

05		
04		
03		
02		
01		
00		
06		

FACE: ARQUITETURA -

OBSERVAÇÕES:

CAMPUS DIAMANTINA FACULDADE DE NUTRIÇÃO RODOVIA MG-367/KM 583, Nº5.000 - ALTO DA JACUBA, DIAMANTINA/MG		 UFVJM
PROPRIETÁRIO: UNIVERSIDADE FEDERAL DOS VALES DO JEQUITINHONHA E MUCURI	CNPJ: 16.888.315/0001-57	

TÍTULO: PLANTA DO TÉRREO - DETALHAMENTO DE ESQUADRIAS

AUTOR PROJETO RT: CESAR LUIZ BASSO - CAU: A5819-0		 GABINETE PROJETOS DE ENGENHARIA E ARQUITETURA LTDA www.engenhariagabinete.com.br contato@gabineteengenharia.com.br
DETALHAMENTO: CE5AR_BASSO		

VERSÃO: ROO	DATA: 11.02.2021	ESCALA: 1:100	ÁREA CONSTRUÍDA:	FOLHA: 01/03
ARQUIVO: 6087-ARG-EX-0002-TEKR-ROO.DWG				



02/03

