



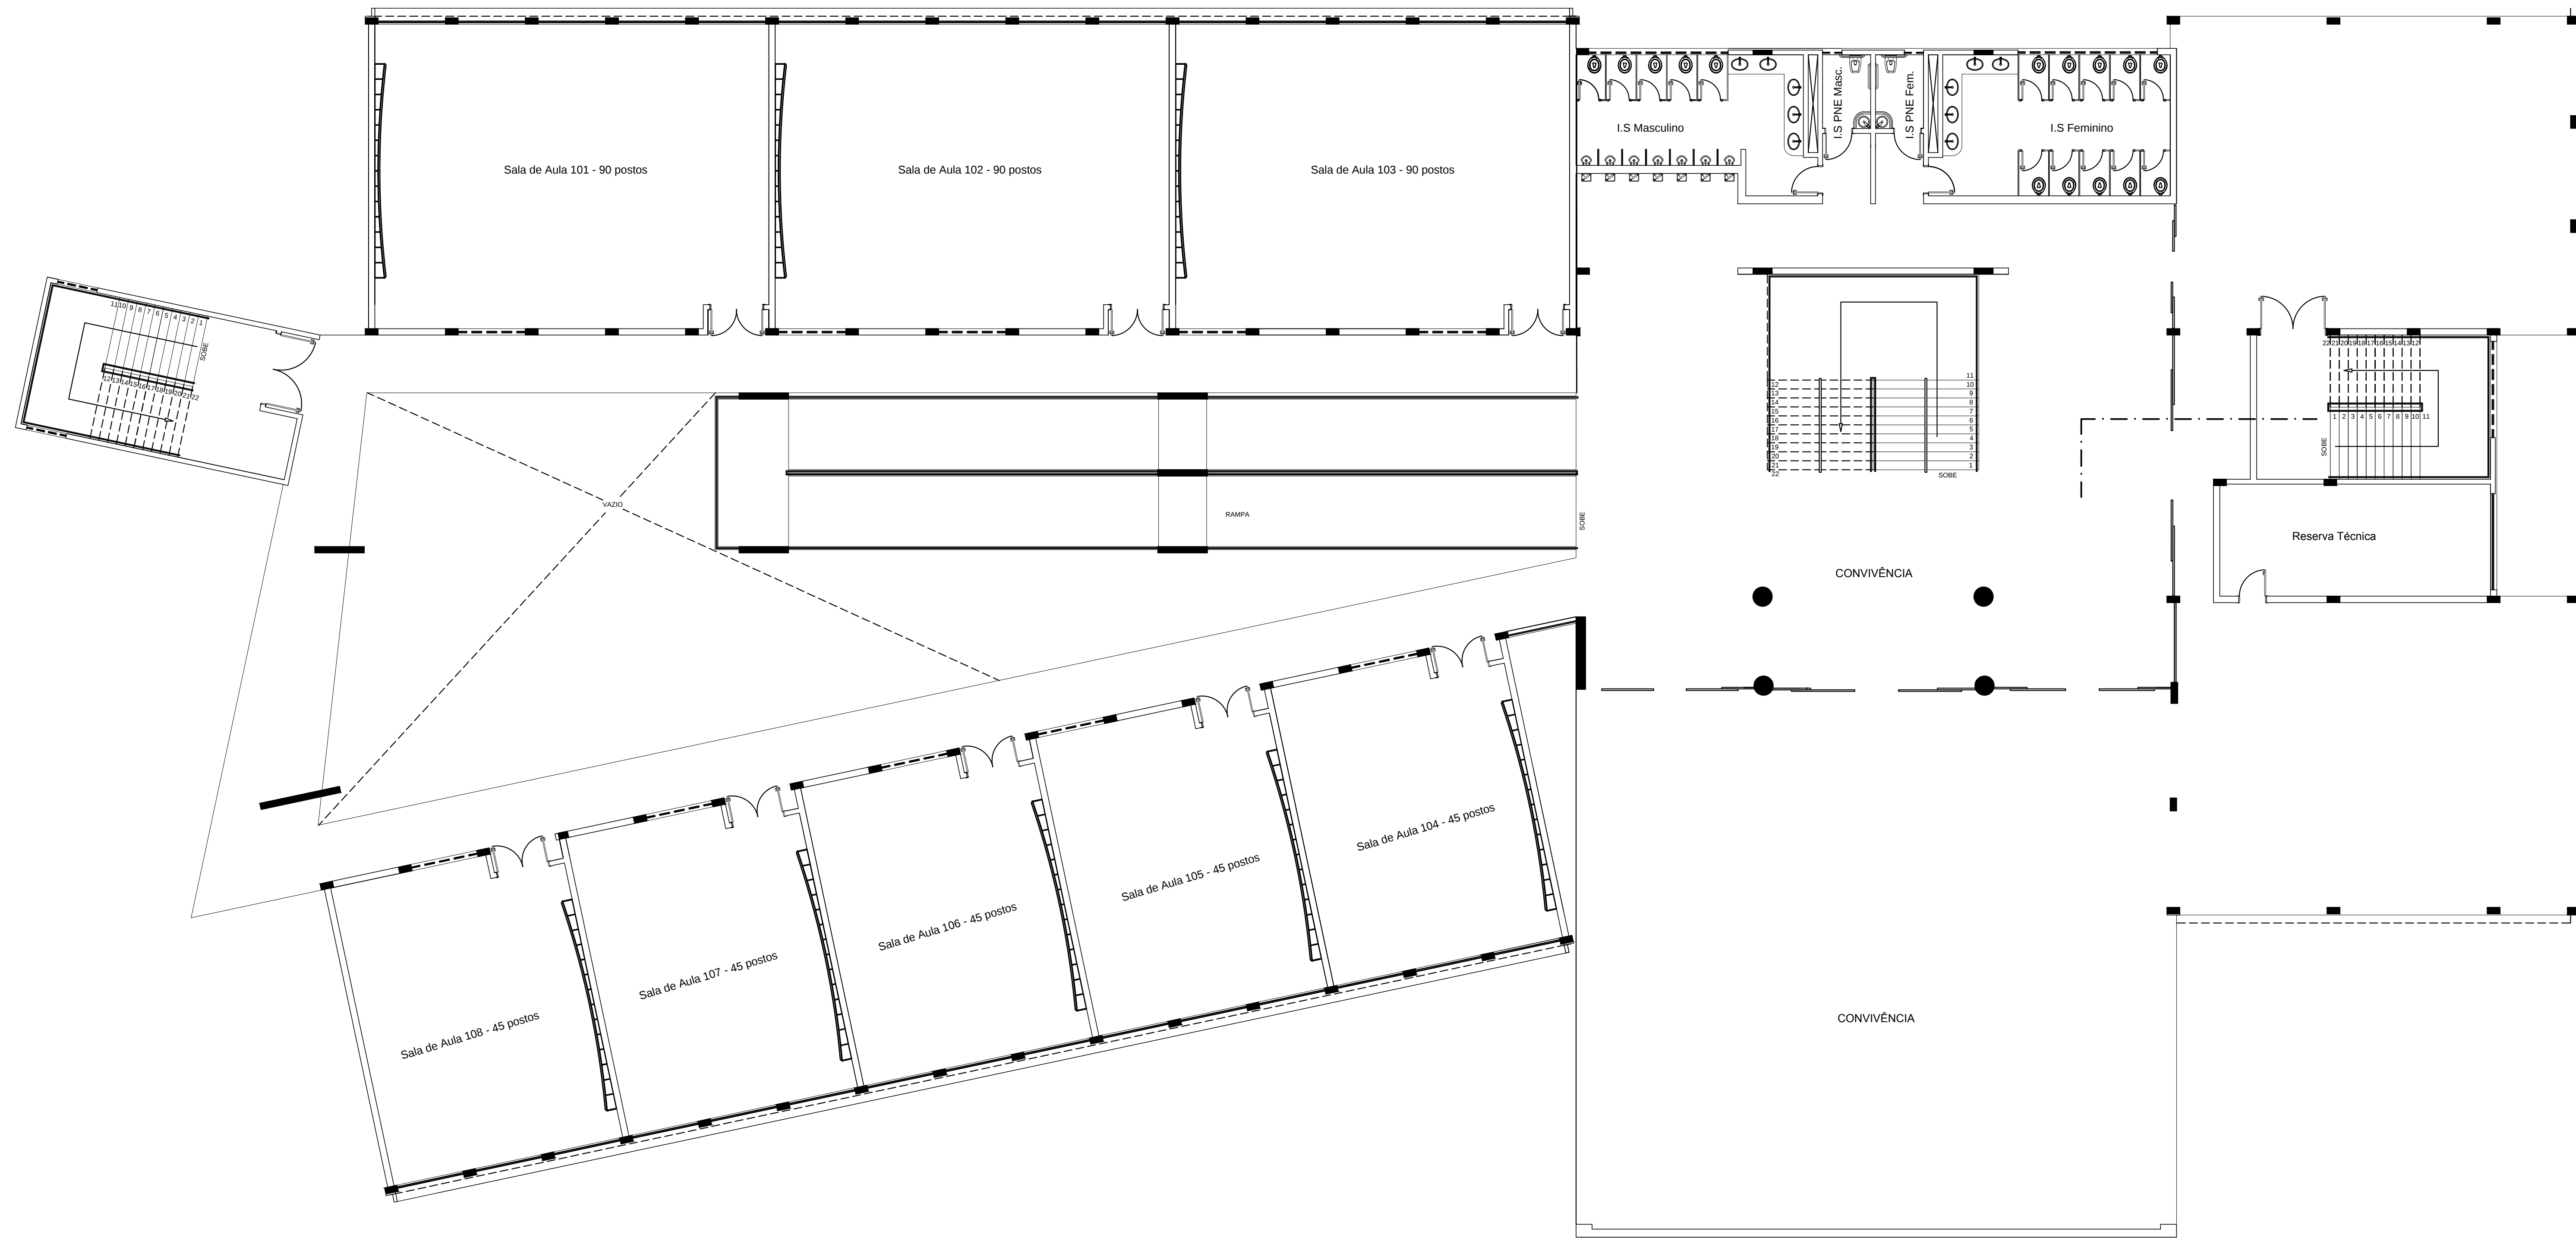


planta baixa - pavto térreo
escala 1/100

QUADRO DE ÁREAS	PAVTO TÉRREO	2136,59m²
	2.º PAVTO	1817,34m²
	3.º PAVTO (EXCLUÍ A RAMPA)	1687,34m²
	TOTAL A CONSTRUIR	5641,27m²
TÍTULO:		
PROJETO ARQUITETÔNICO BÁSICO		
OBSERVAÇÕES:		
CONFERIR MEDIDAS NA OBRA		
PAVILHÃO DE SALAS DE AULA II CAMPUS JK / DIAMANTINA		 Universidade Federal de Minas Gerais e Pontifícia
RODOVIA MG 367, KM 583, Nº 5000 - ALTO DA JACUBA - DIAMANTINA/MG		
PROPRIETÁRIO:	UNIVERSIDADE FEDERAL DOS VALES DO JEQUITINHONHA E MUCURI	
	CNPJ:	16.888.315/0001-57
CONTEÚDO:		
PLANTA BAIXA SALA DE 45 E 90 POSTOS - PVTO TÉRREO		
ARQUITETO E URBANISTA:		
ESCALAS:	DATA:	CADISTA:
		FOLHA:
		01/03

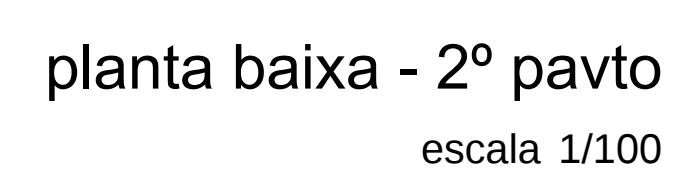

TÍTULO:			
PROJETO ARQUITETÔNICO BÁSICO			
OBSERVAÇÕES:			
CONFIRAR MEDIDAS NA OBRA			
 UFVJM Universidade Federal de Minas Gerais			
PAVILHÃO DE SALAS DE AULA II CAMPUS JK / DIAMANTINA		RODOVIA MG 367, KM 593, N° 5000 - ALTO DA JACUBA - DIAMANTINA/MG	
PROPRIETÁRIO: UNIVERSIDADE FEDERAL DOS VALES DO JEQUITINHONHA E MUCURI		CNPJ: 16.888.315/0001-57	
CONTÉUDO:			
PLANTA SALA SALA DE 45 E 90 POSTOS - 2° PVTO			
ARQUITETO E URBANISTA			
ESCALAS:	DATA:	CADASTRA:	FOLHA:
			02/03

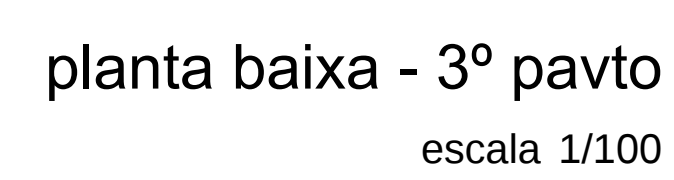

TÍTULO:			
PROJETO ARQUITETÔNICO BÁSICO			
OBSERVAÇÕES:			
CONFIRMAR MEDIDAS NA OBRA			
PAVILHÃO DE SALAS DE AULA II CAMPUS JK / DIAMANTINA  Universidade Federal de Minas Gerais			
RÓDovia MG 367, Km 593, N° 5000 - ALTO DA JACUBA - DIAMANTINA/MG		CNPJ 16.888.315/0001-97	
PROPRIETÁRIO: UNIVERSIDADE FEDERAL DOS VALES DO JEQUITINHONHA E MUCURI			
CONTÉUDO:			
PLANTA BAIXA SALA DE 45 E 90 POSTOS - 3º PVTO			
ARQUITETO E URBANISTA:			
ESCALAS:			
DATA:		CARISTA:	
		QUADRA:	
		03/03	