



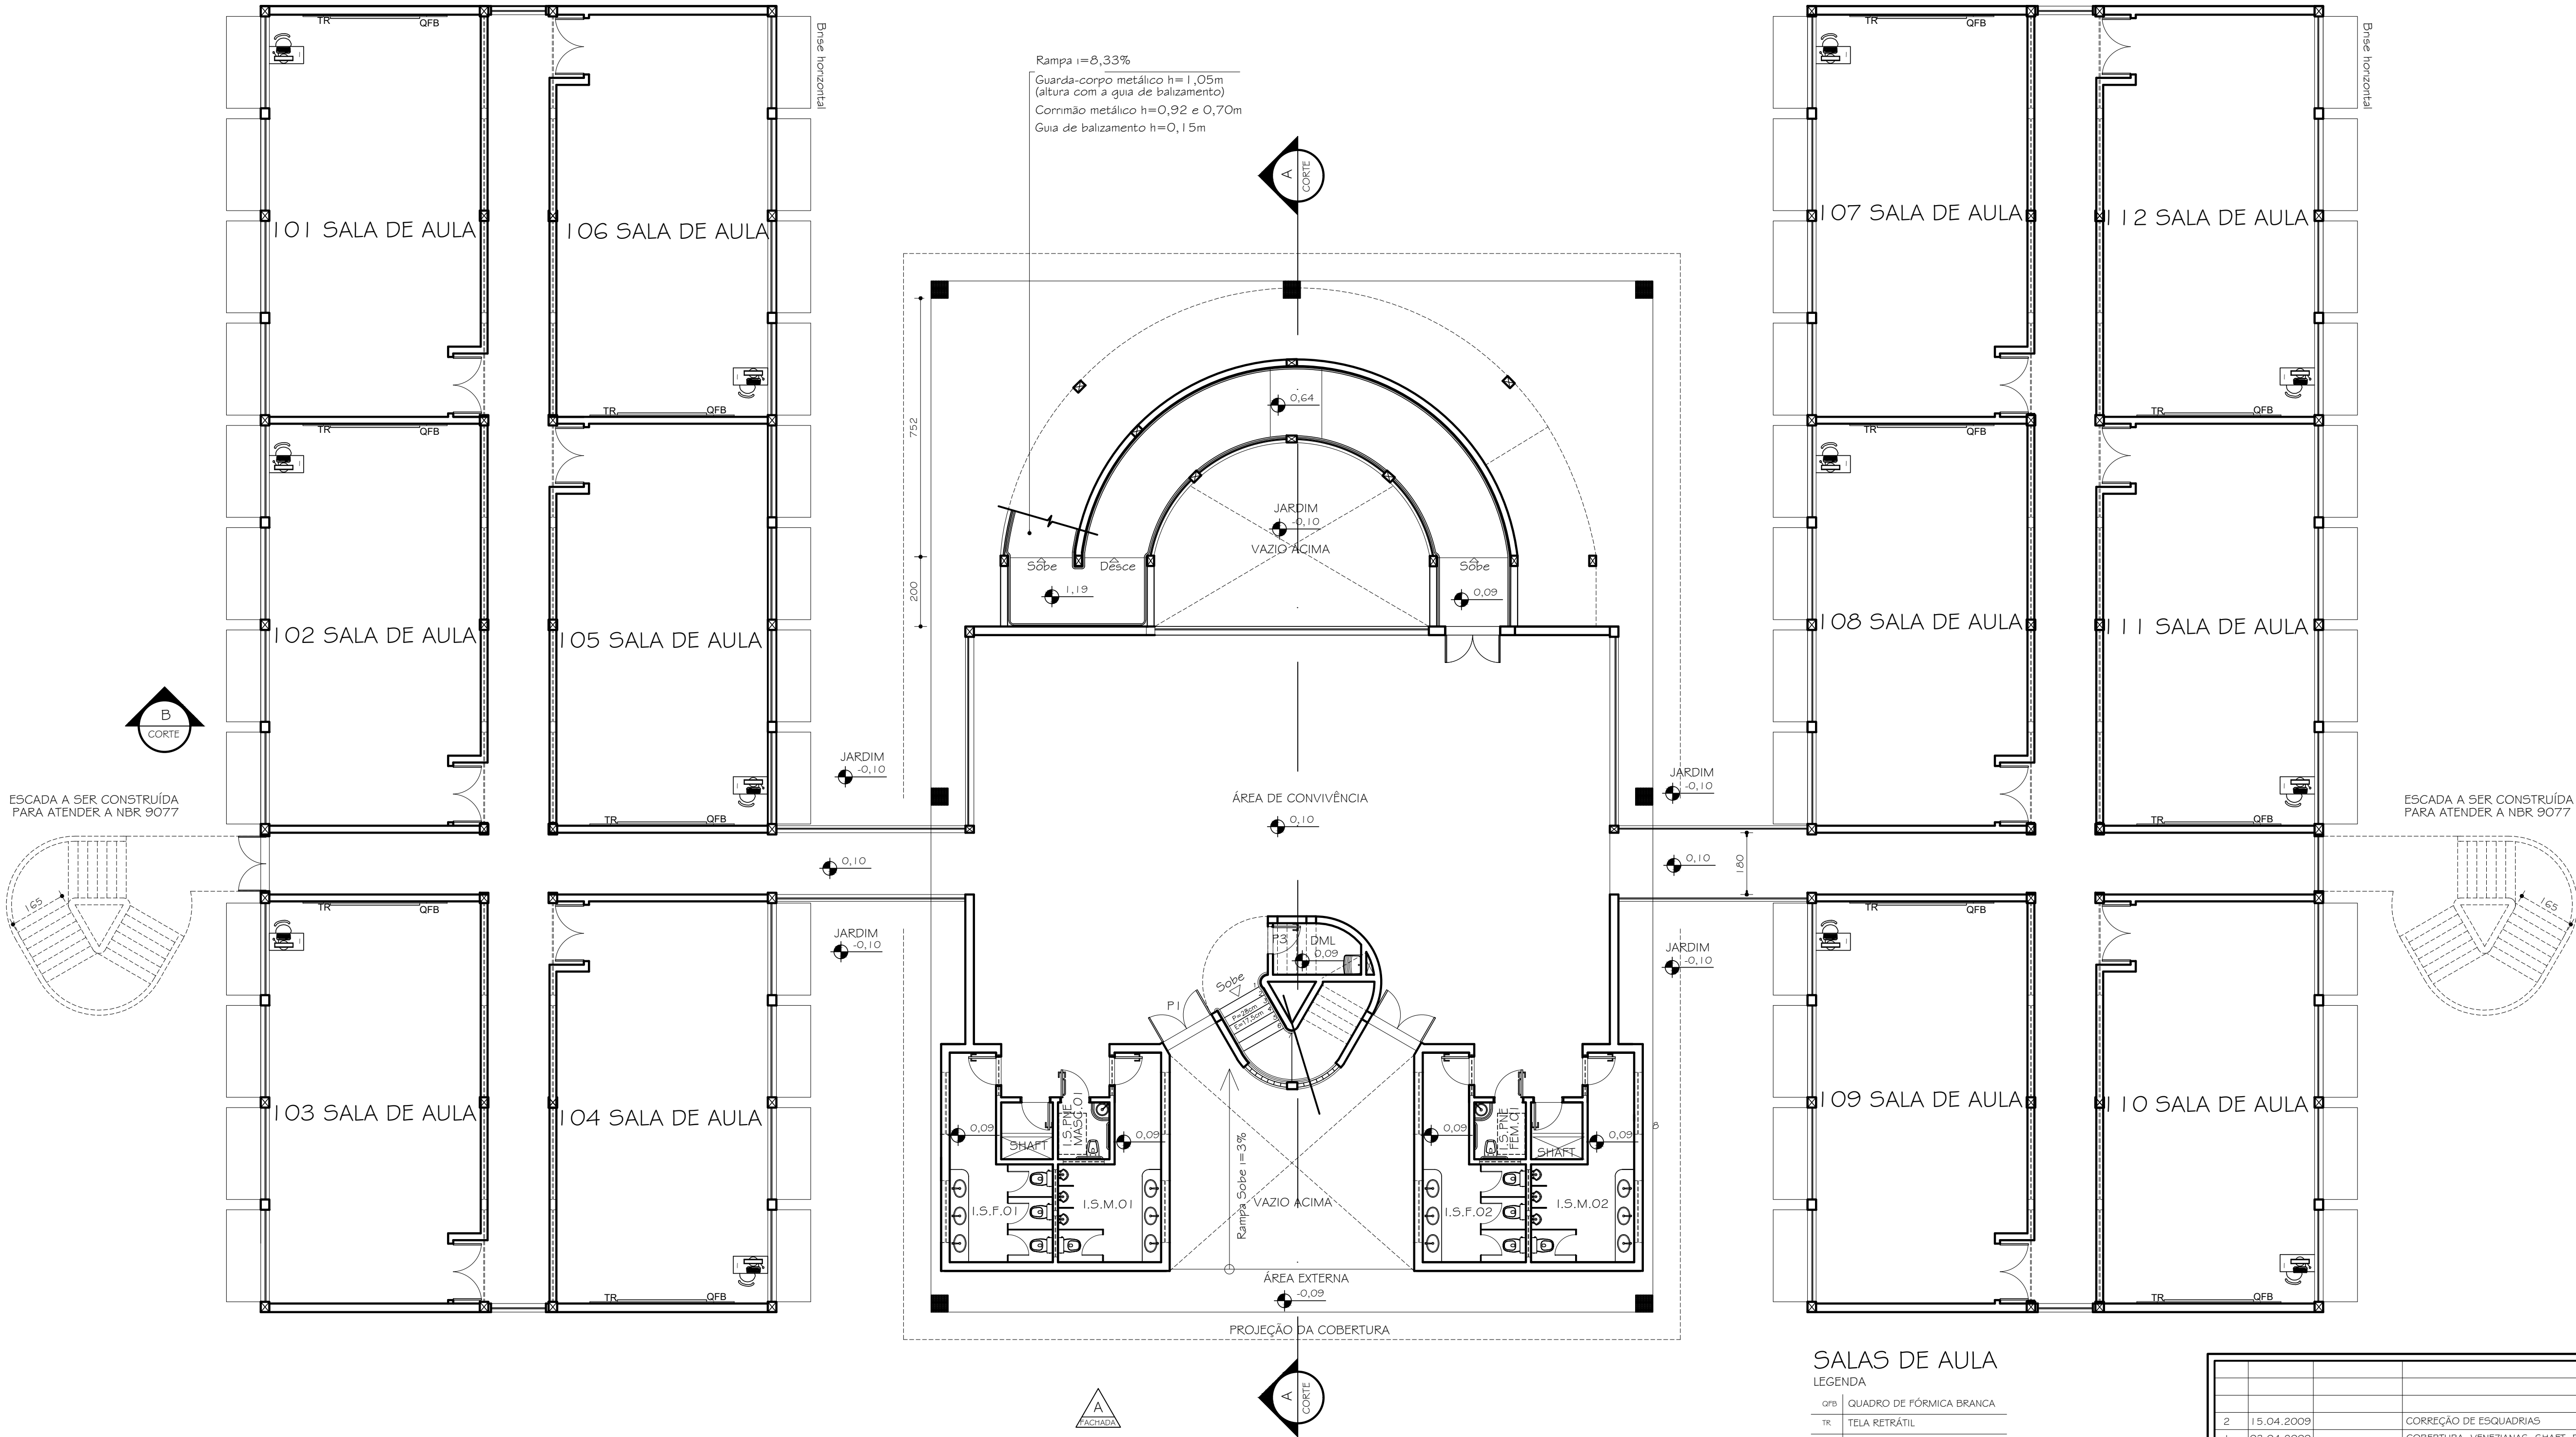

PLANTA 1º PAVIMENTO
ESC. 1:100

SALAS DE AULA	
LEGENDA	
QFB	QUADRO DE FÓRMICA BRANCA
TR	TELA RETRÁTIL
1	MESA DO PROFESSOR
2	CARTEIRA DO ALUNO

2	15.04.2009	CORREÇÃO DE ESQUADRIAS	
1	03.04.2009	COBERTURA, VENEZIANAS, SHAFT, BRISE E CORREÇÃO DE DESENHO	
0	11.02.2009	DETALHAMENTO	
Nº:	DATA	RESPONSÁVEL	DESCRIÇÃO DA REVISÃO:
FASE:			
PROJETO ARQUITETÔNICO EXECUTIVO			
OBSERVAÇÕES			
CONFERIR MEDIDAS NA OBRA			
PRÉDIO SALAS DE AULA			
CAMPUS JK / DIAMANTINA			
RODOVIA MG 367, KM 583, Nº 5000 - ALTO DA JACUBA - DIAMANTINA/MG			
PROPRIETÁRIO: UNIVERSIDADE FEDERAL DOS VALES DO JEQUITINHONHA E MUCURI		CNPJ	16.888.315/0001-57
TÍTULO			
PLANTA 2º PAVIMENTO - LAYOUT			
AUTOR PROJETO ARQUITETÔNICO / RT:			
CLÁUDIO DE MELO ROCHA			
CREA 66.437/D - MG			
DETALHAMENTO:			
TREC - TOMAZ RIGOTTO ENGENHARIA E CONSTRUÇÕES LTDA			
CREA 27.670 - MG			
VERSÃO:	DATA:	AUTOCAD:	FOLHA:
VERSAO 2	03.04.2009		
ARQUIVO: UFVJM_SALAS DE AULA_ARQEX_VO1 F02-08_R02			01/03

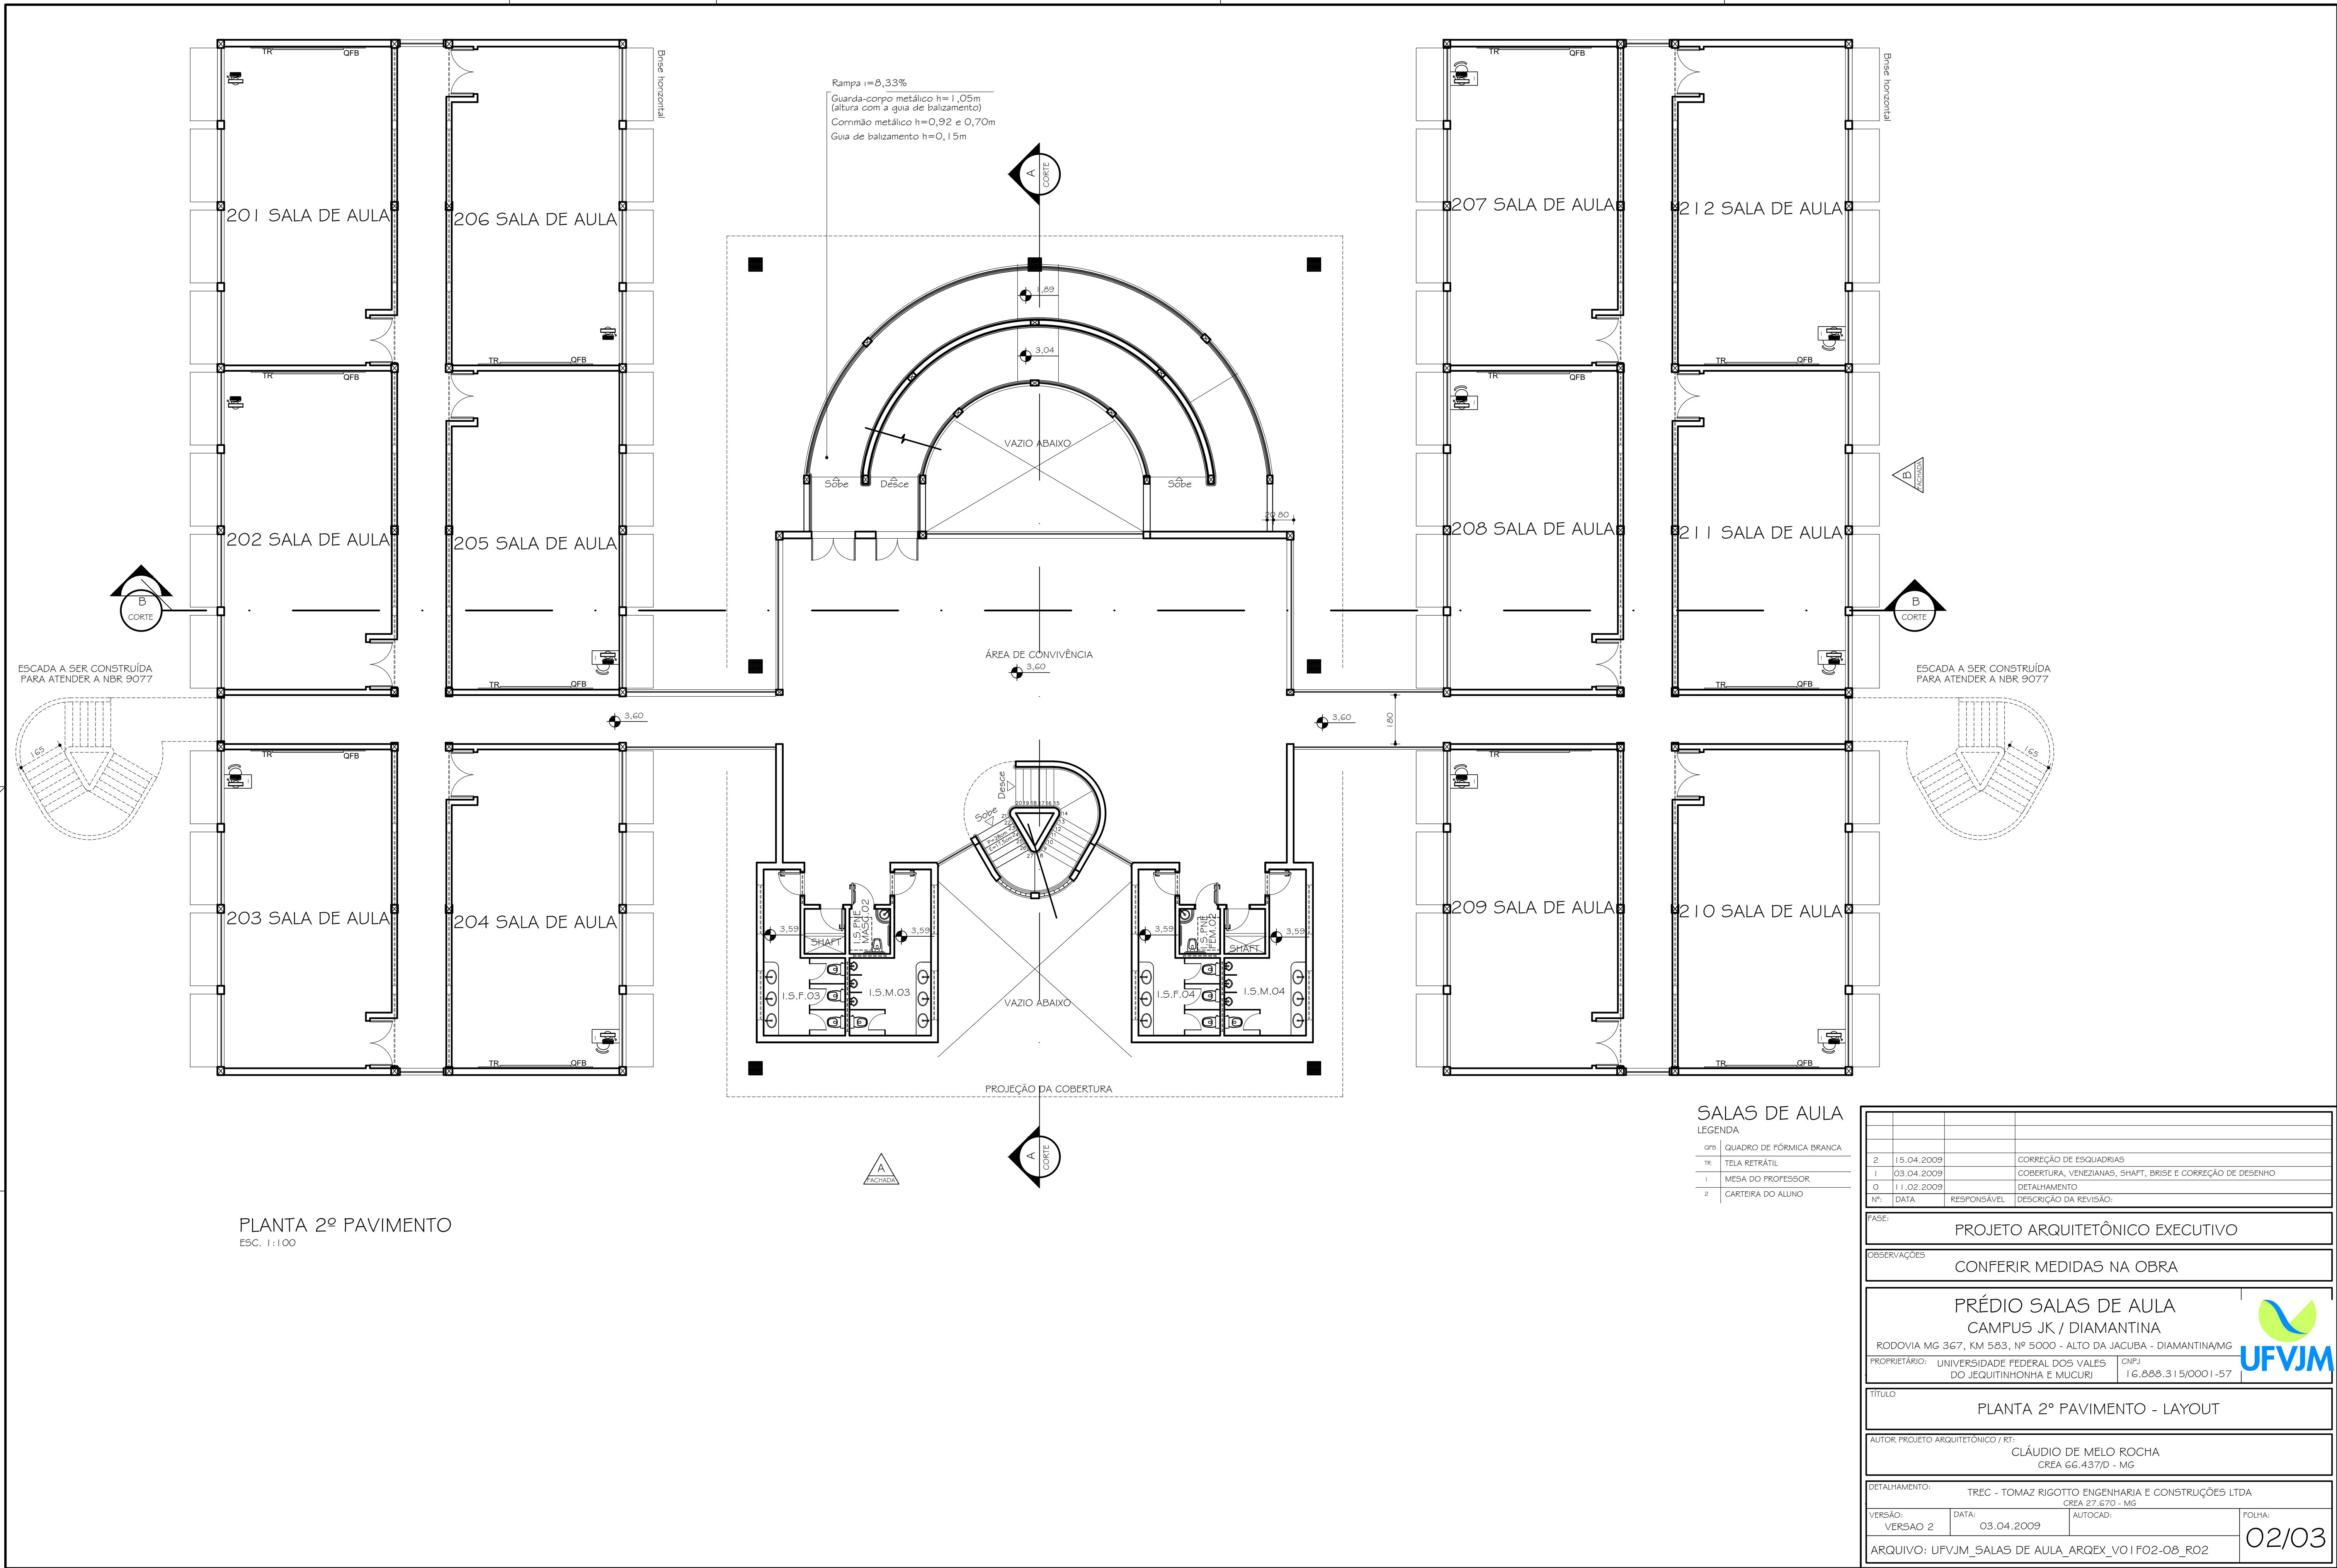

PLANTA 2º PAVIMENTO
ESC. 1:100

SALAS DE AULA

LEGENDA	
qfb	QUADRO DE FÓRMICA BRANCA
tr	TELA RETRÁTIL
1	MESA DO PROFESSOR
2	CARTEIRA DO ALUNO

2	15.04.2009		CORREÇÃO DE ESQUADRIAS	
1	03.04.2009		COBERTURA, VENEZIANAS, SHAFT, BRISE E CORREÇÃO DE DESENHO	
0	11.02.2009		DETALHAMENTO	
Nº:	DATA	RESPONSÁVEL	DESCRIÇÃO DA REVISÃO:	
PAGE: PROJETO ARQUITETÔNICO EXECUTIVO				
OBSERVAÇÕES: CONFERIR MEDIDAS NA OBRA				
PRÉDIO SALAS DE AULA CAMPUS JK / DIAMANTINA				
RODOVIA MG 367, KM 583, Nº 5000 - ALTO DA JACUBA - DIAMANTINA/MG				
PROPRIETÁRIO: UNIVERSIDADE FEDERAL DOS VALES DO JEQUITINHONHA E MUCURI		CNPJ	 UFVJM	
		16.888.315/0001-57		
TÍTULO				
PLANTA 2º PAVIMENTO - LAYOUT				
AUTOR: PROJETO ARQUITETÔNICO / RT: CLÁUDIO DE MELO ROCHA CREA 66.437/D - MG				
DETALHAMENTO: TREC - TOMAZ RIGOTTO ENGENHARIA E CONSTRUÇÕES LTDA CREA 27.670 - MG				
VERSÃO: VERSAO 2	DATA: 03.04.2009	AUTOCAD:	FOLHA: 02/03	
ARQUIVO: UFVJM_SALAS DE AULA_ARQEX_VO1 F02-08_R02				

