


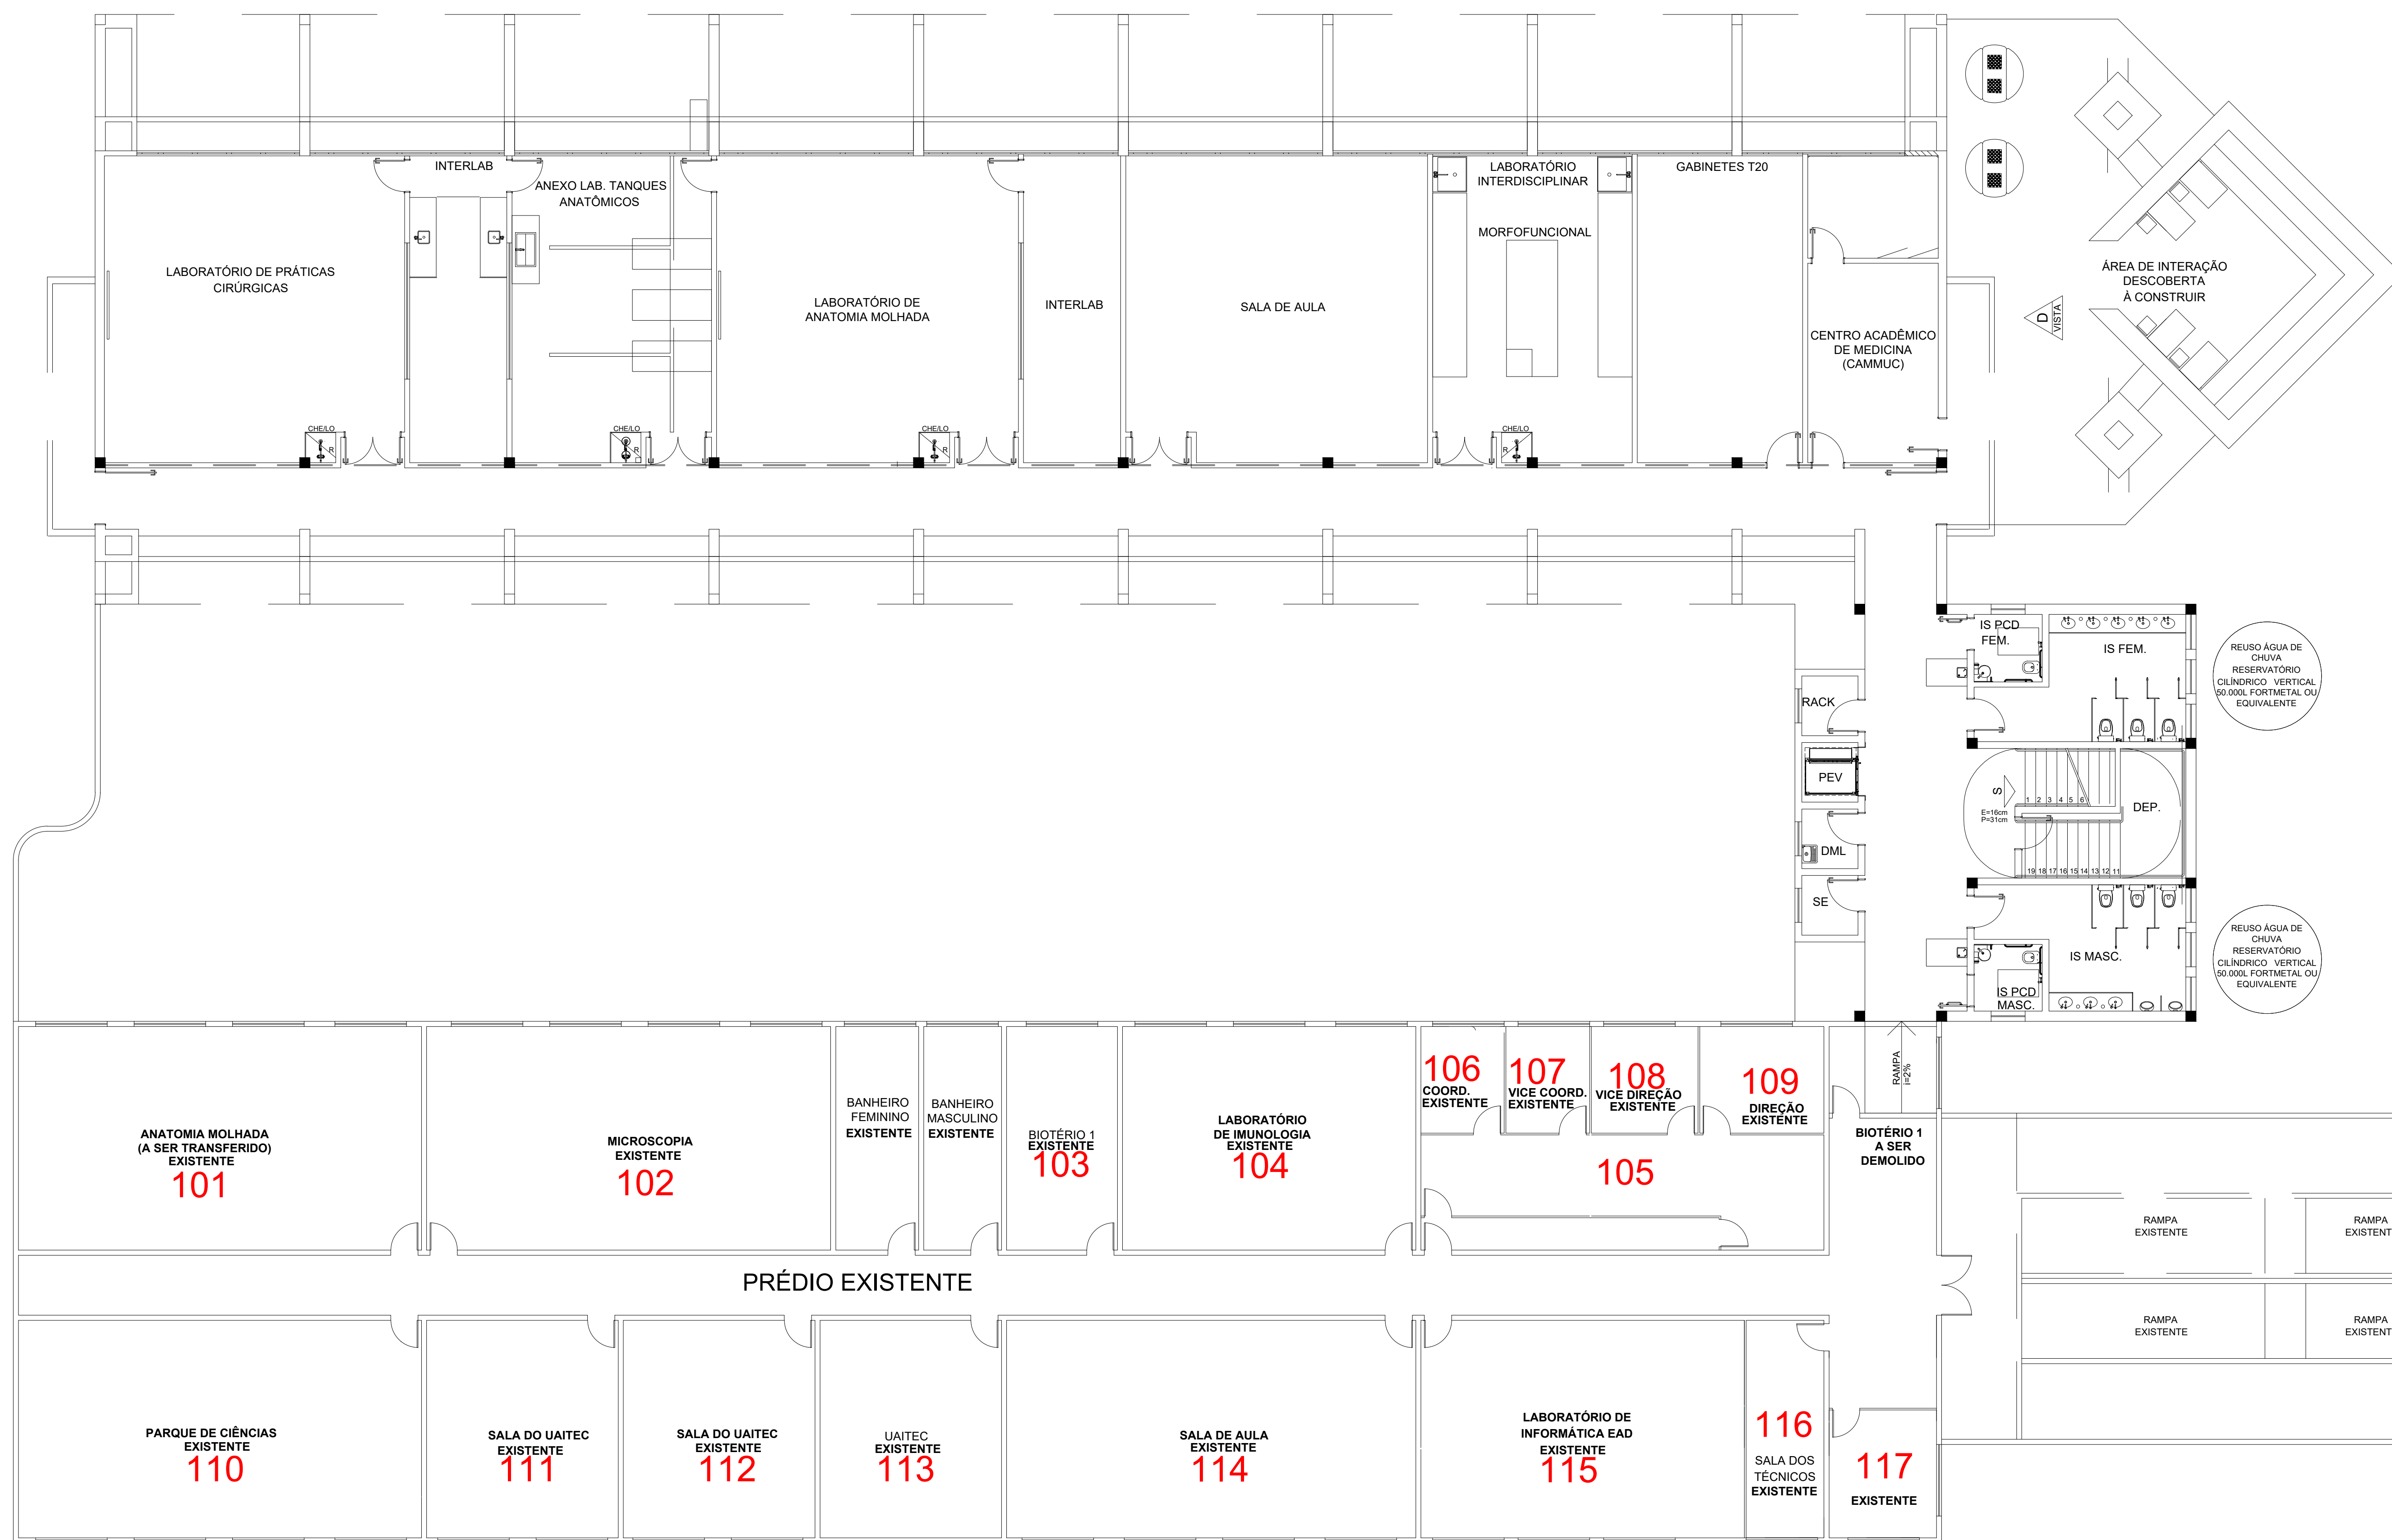

FAMMUC
1º PAVIMENTO /TÉRREO

