




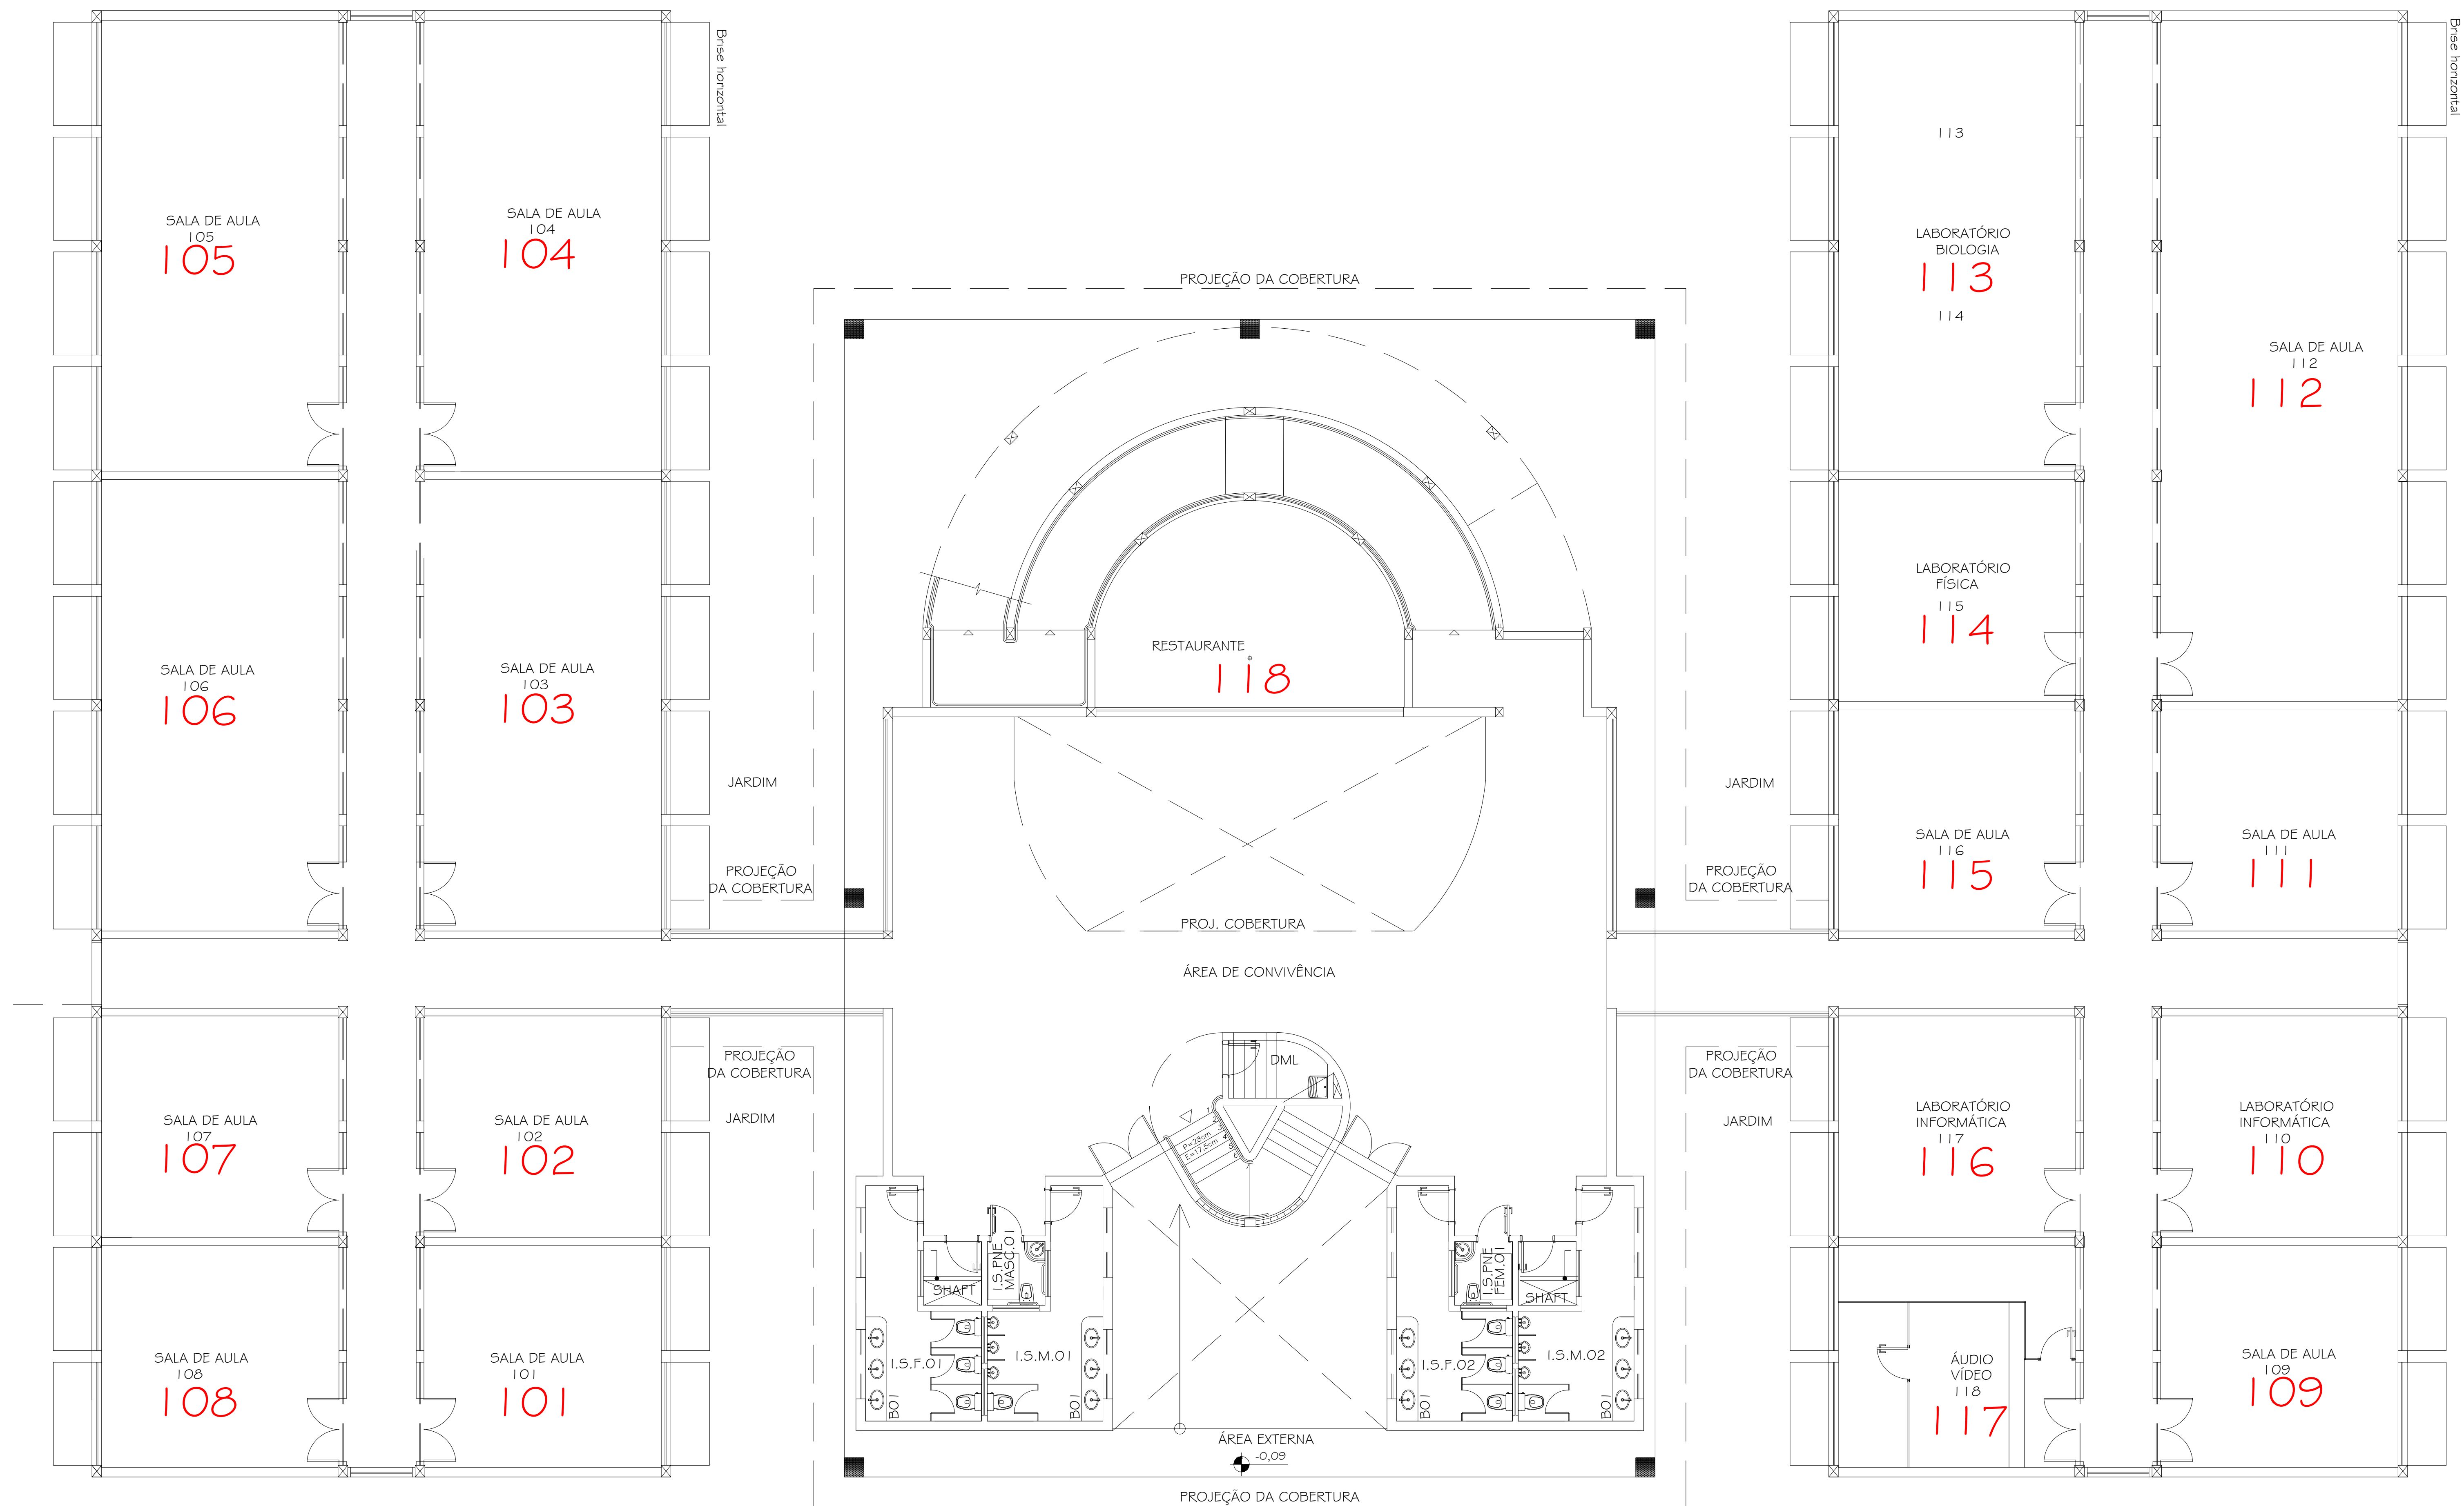

PRÉDIO DE AULAS
PLANTA 1º PAVIMENTO

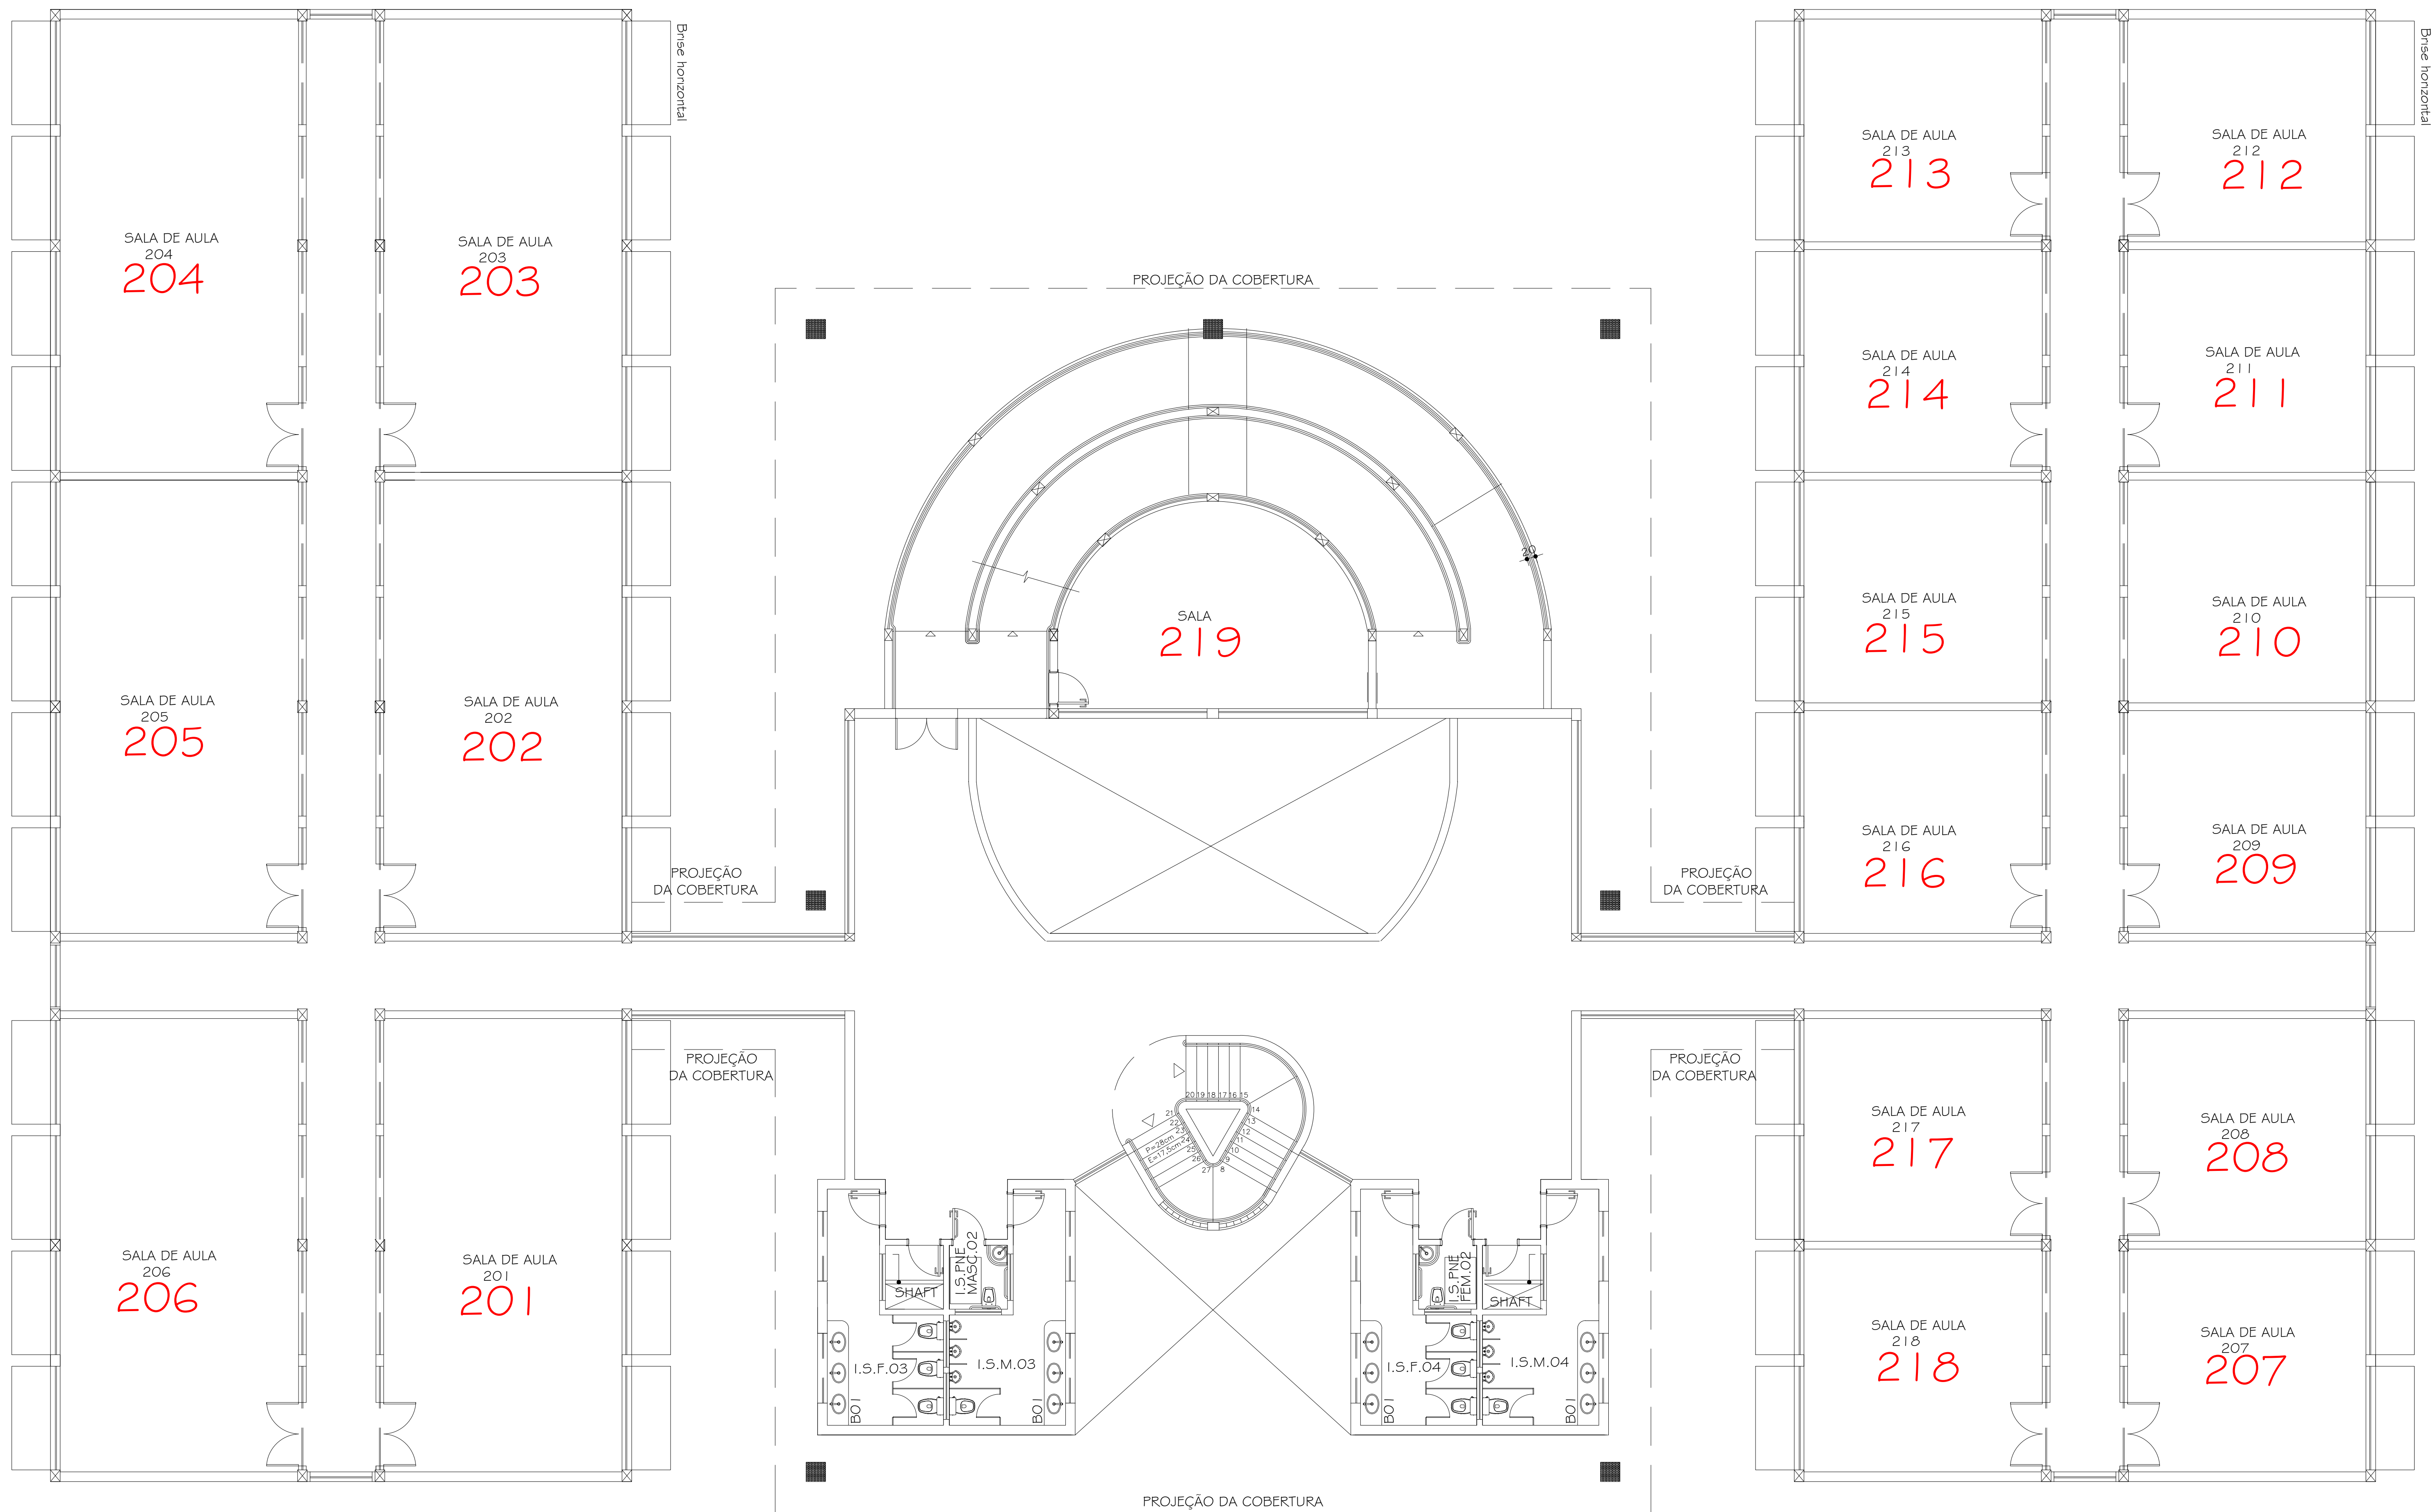

PRÉDIO DE AULAS
PLANTA 2º PAVIMENTO

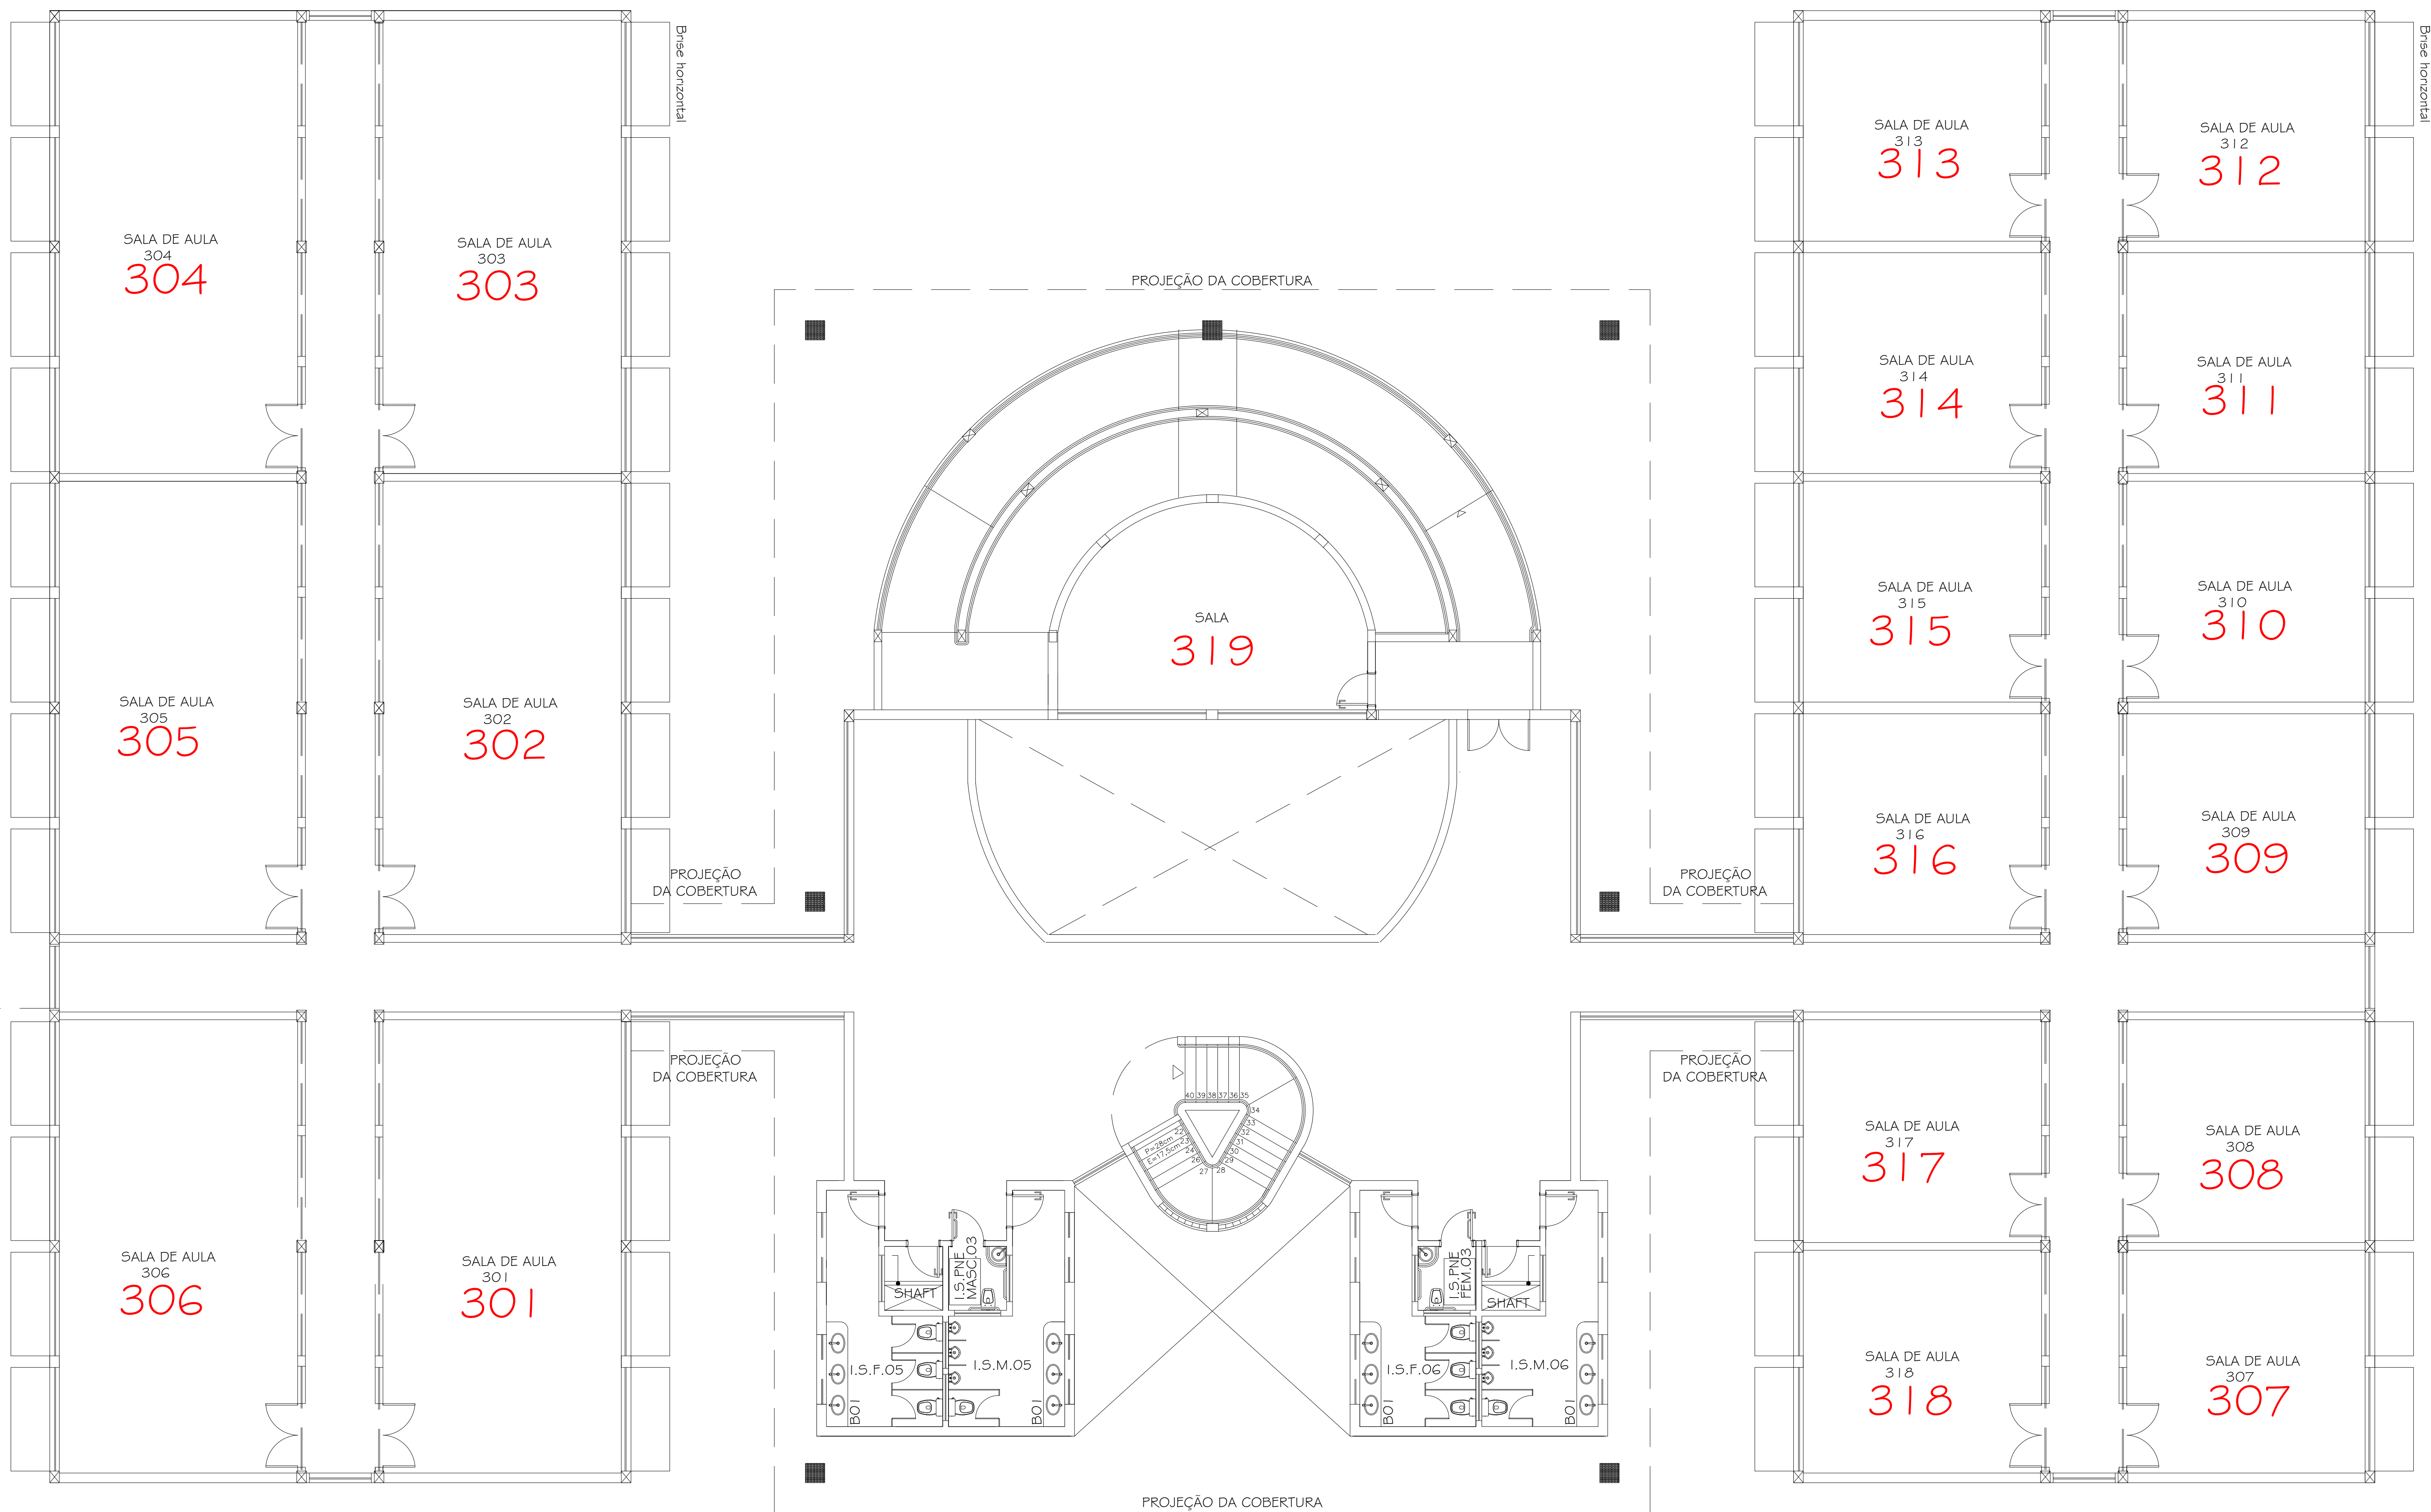

PRÉDIO DE AULAS
PLANTA 3º PAVIMENTO