I.S. FEMININO
I.S. MASCULINO
I.S. DEFICIENTES
I.S. BEBÉS
JARDIM
HALL
REFEITÓRIO
ÁREA = 82,1m²
500 POSTOS
101
MASSAS E SOBREMESAS
102
103
HORTIFRUTI
CARNES
104
VESTIÁRIO FEMININO
VESTIÁRIO MASCULINO
ÁREA DE COCÇÃO
105
HALL COZINHA
RECEPÇÃO ALIMENTOS
D.M.I.
114
LIXO
115
DOCA
CARGA E DESCARGA
CÂMARA FRIA/ RESFRIAMENTO
108
CÂMARA FRIA/ CONGELAMENTO
109
106
HIGIENIZAÇÃO DE BANDEJAS
PLATINA
107
ALMOXARIFADO
111
112
NUTRICIONISTA
REFEITÓRIO FUNCIONÁRIOS
113
CENTRAL DE GÁS
116
110
ADMINISTRAÇÃO
ACESSO CARGA E DESCARGA
CARGA E DESCARGA
JARDIM
PROJEÇÃO PÉRGOLA
ACESSO PEDESTRES
TALUDE
GRAMA

RESTAURANTE
1º PAVIMENTO

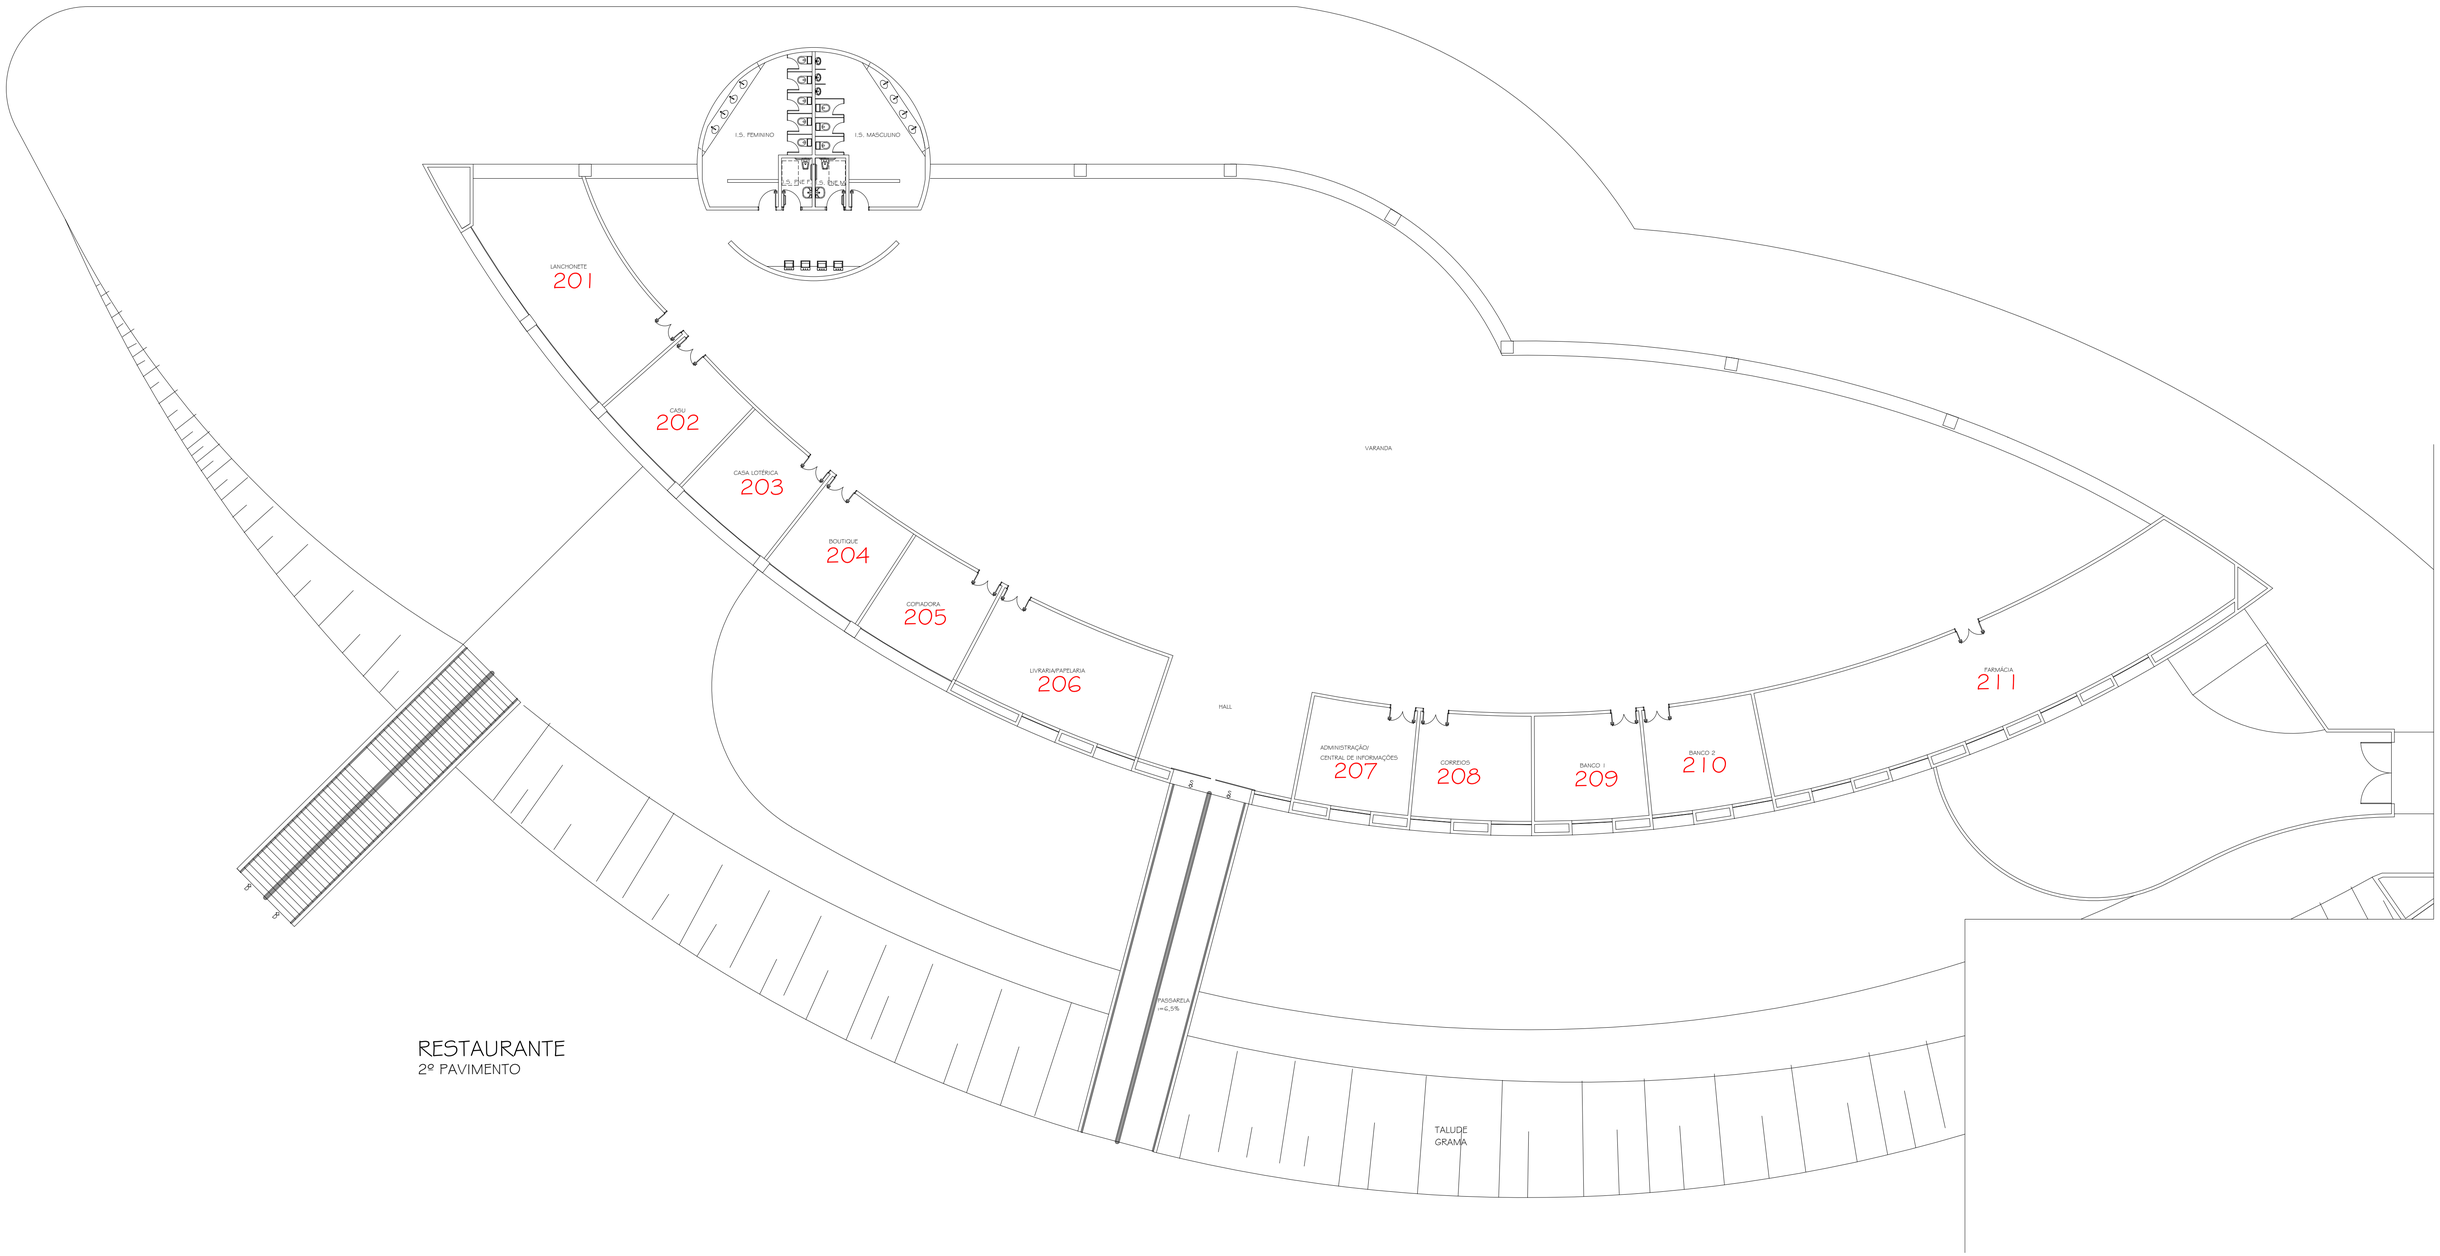

RESTAURANTE
2º PAVIMENTO