



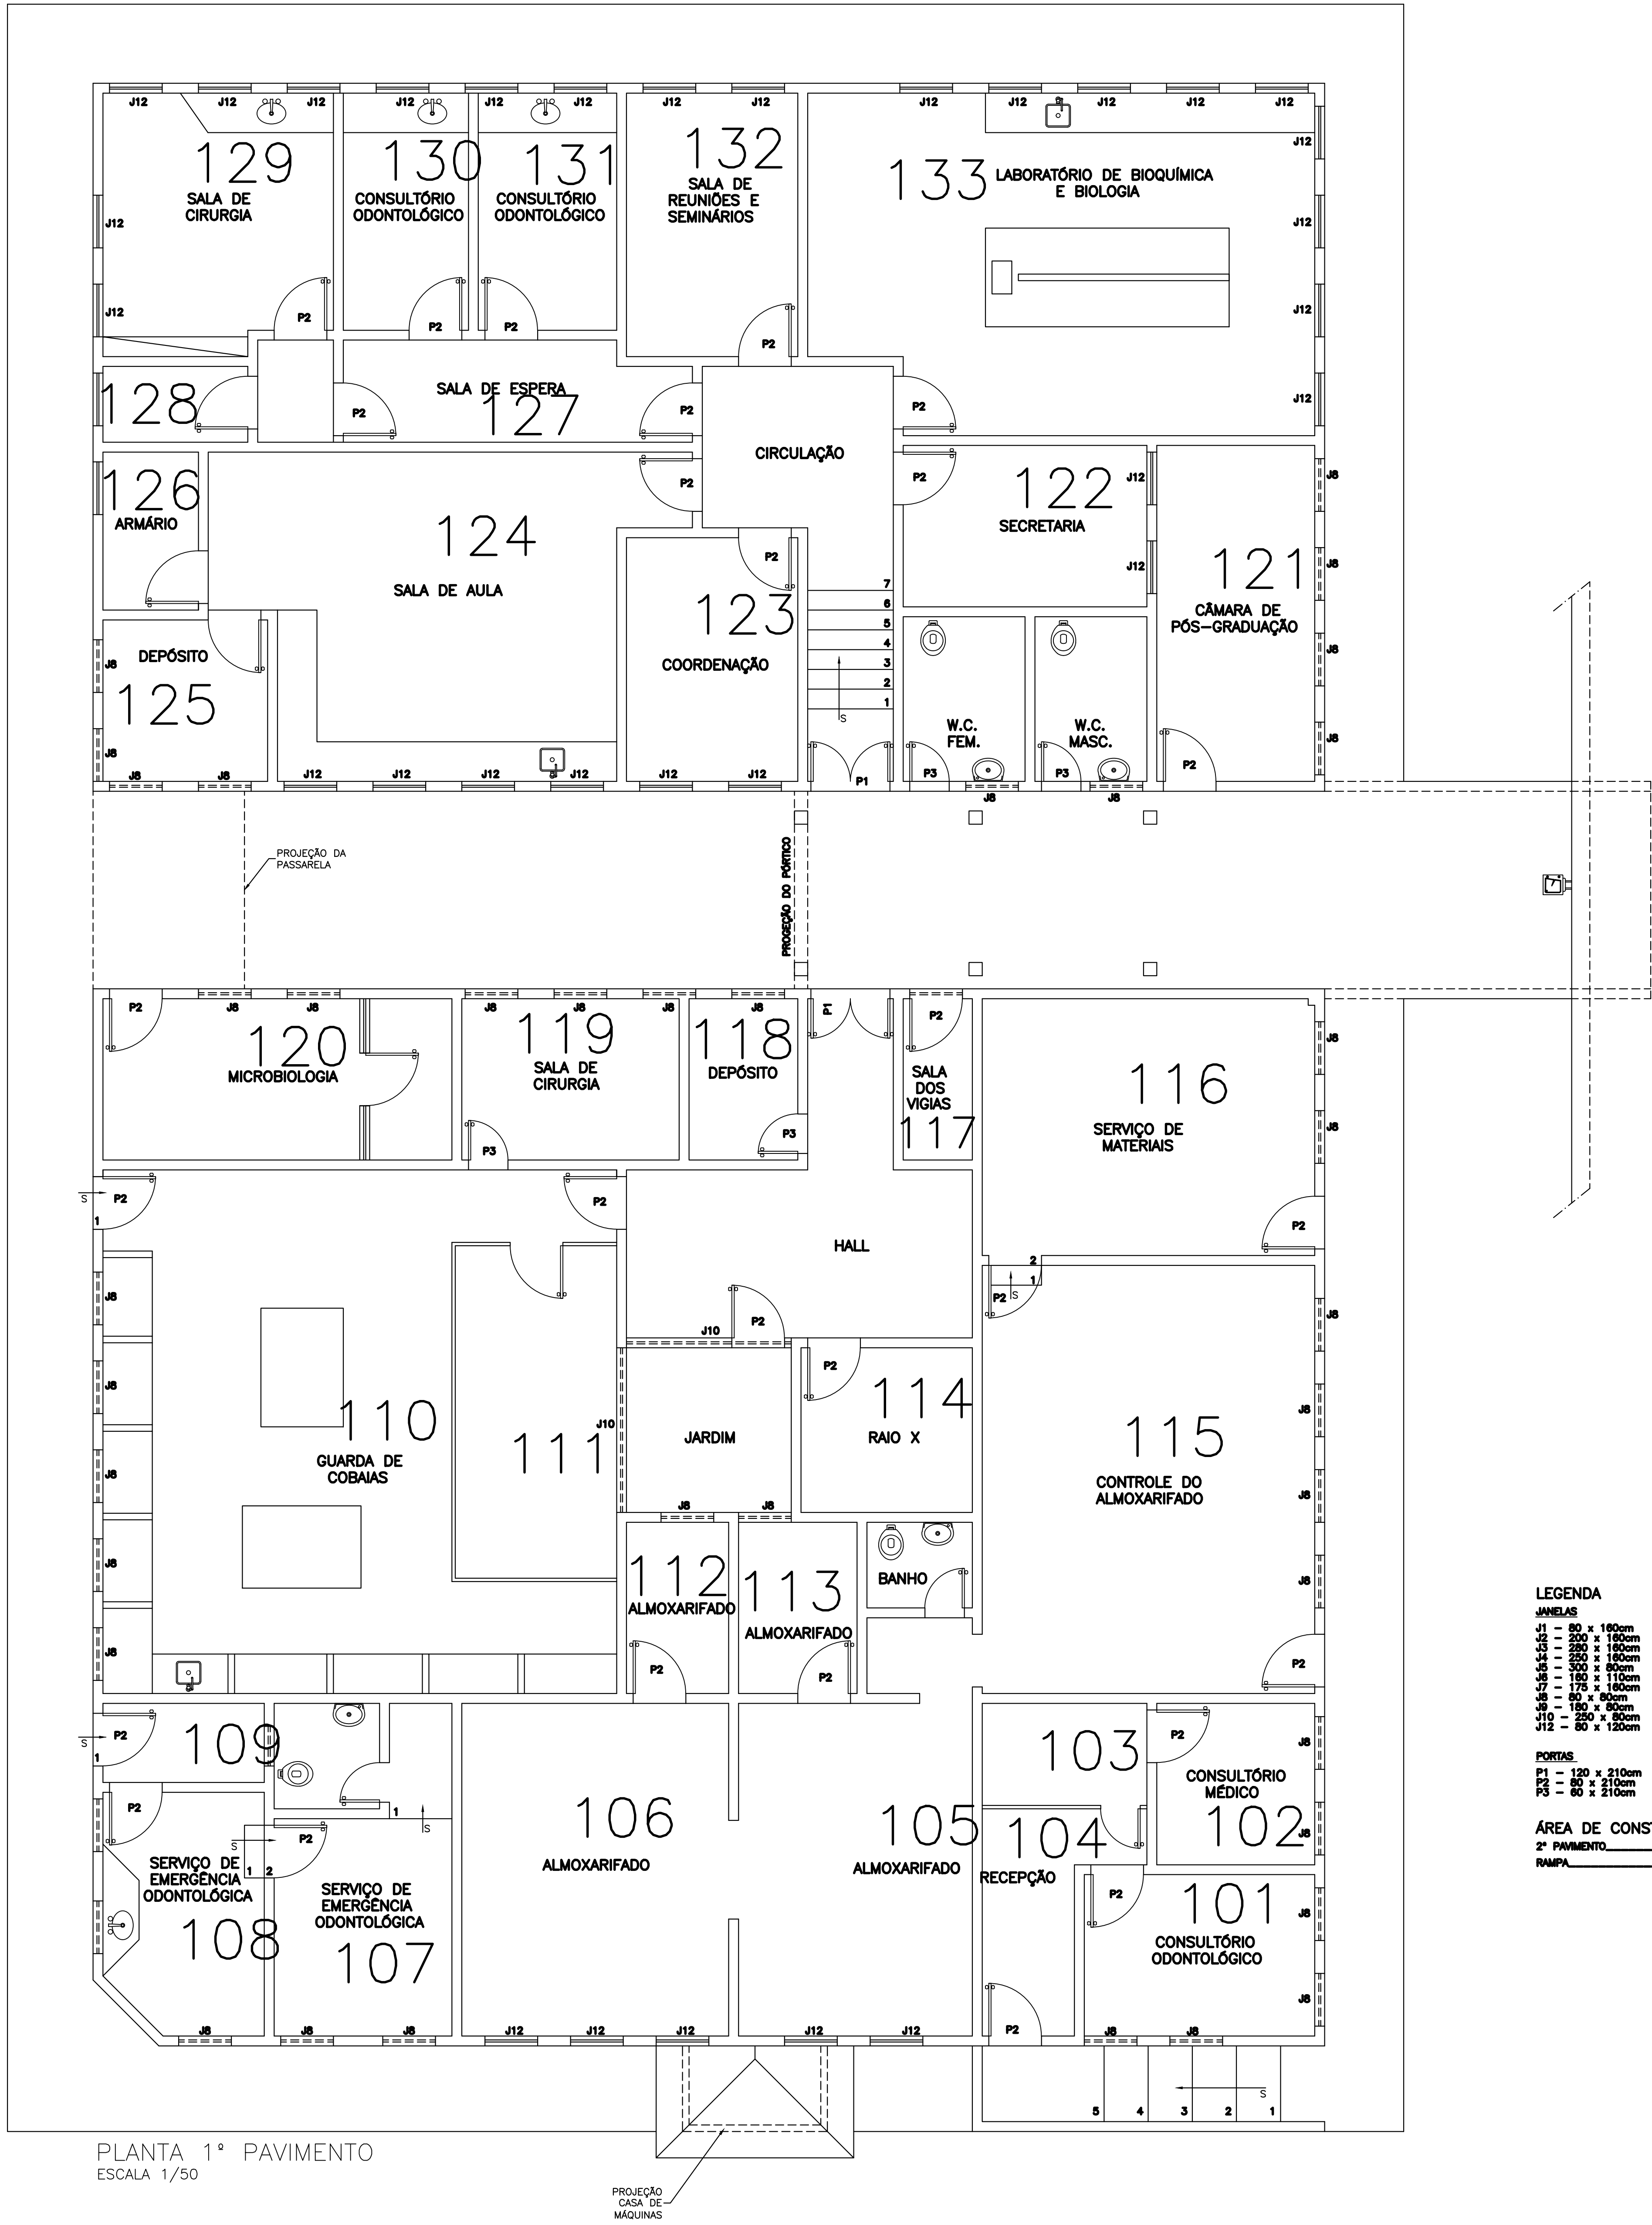

PLANTA 1º PAVIMENTO
ESCALA 1/50

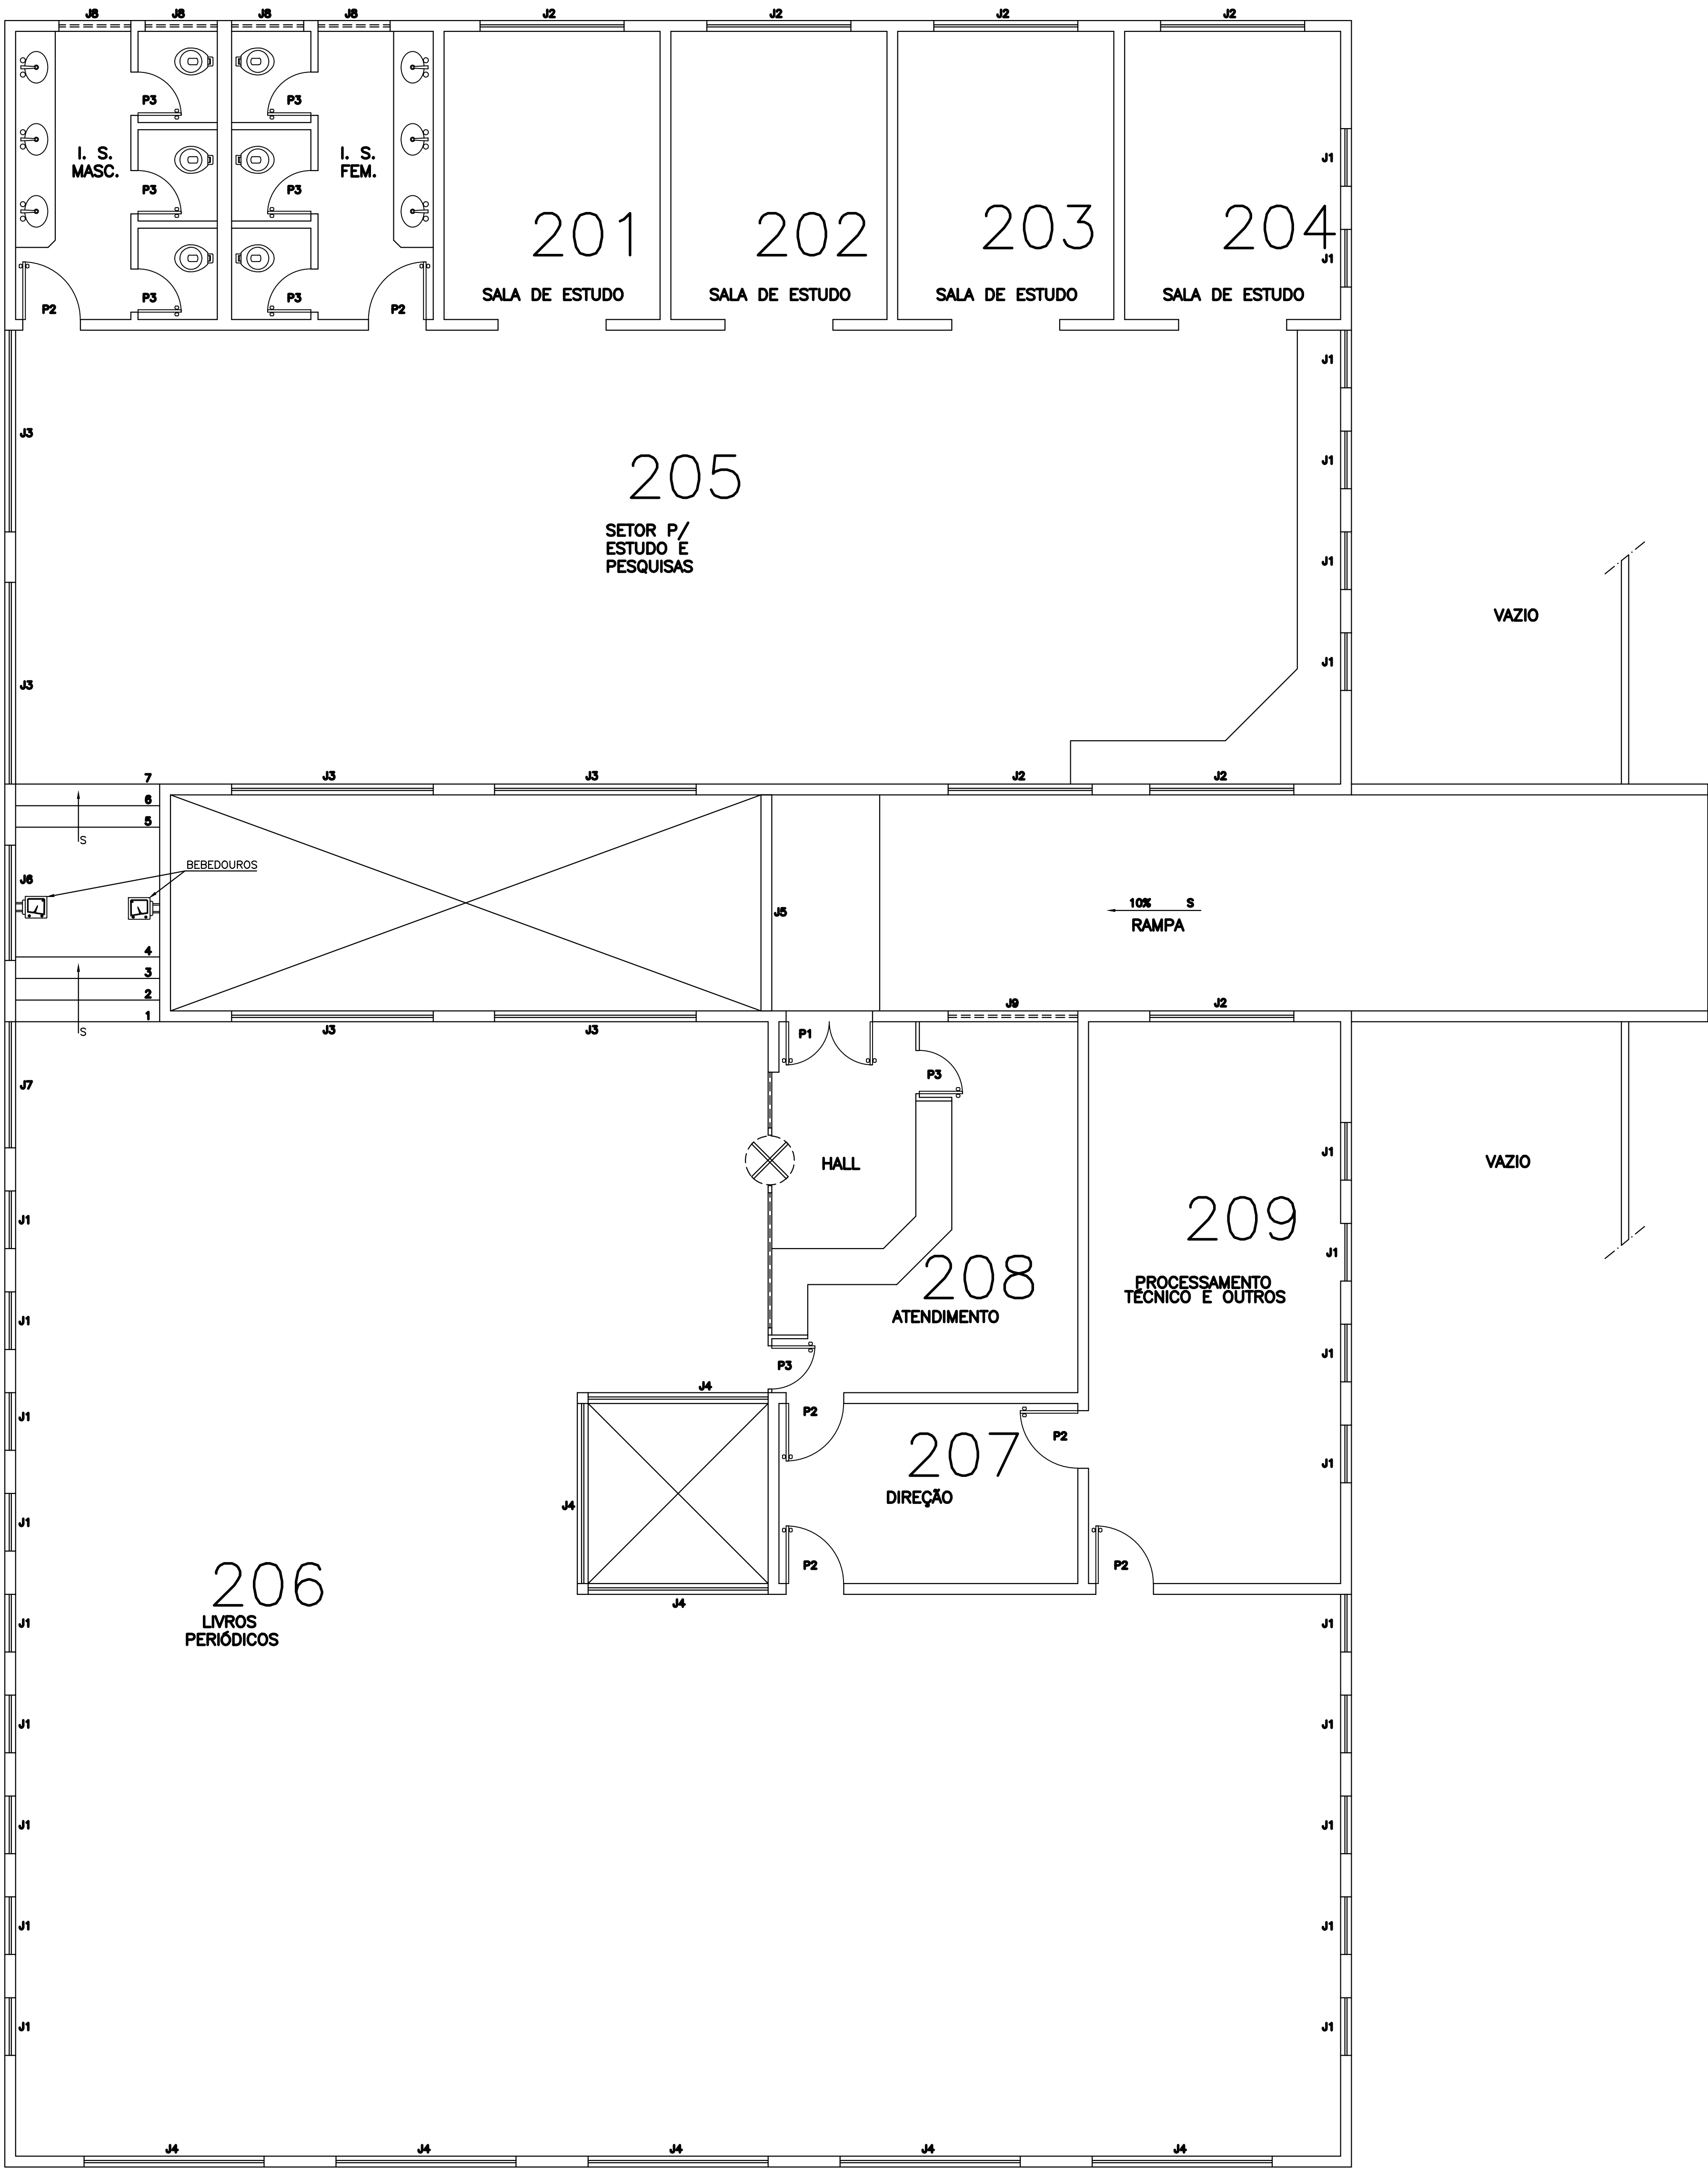

PLANTA 1º PAVIMENTO
ESCALA 1/50

LEVANTAMENTO ARQUITETÔNICO			
IXTUS ARQUITETURA			
CLIENTE: Faculdade Federal de Odontologia de Diamantina – FAFOD			
ESCALA	DATA	DESENHO	FOLHA
1/50	MAR/99	GENTIL FÉLIX	1/5
TÍTULO: PLANTAS 1º E 2º PAVIMENTOS		R.T.: Arquiteto e Urbanista	
		CLÁUDIO DE MELO ROCHA – CREA 66437/0	