



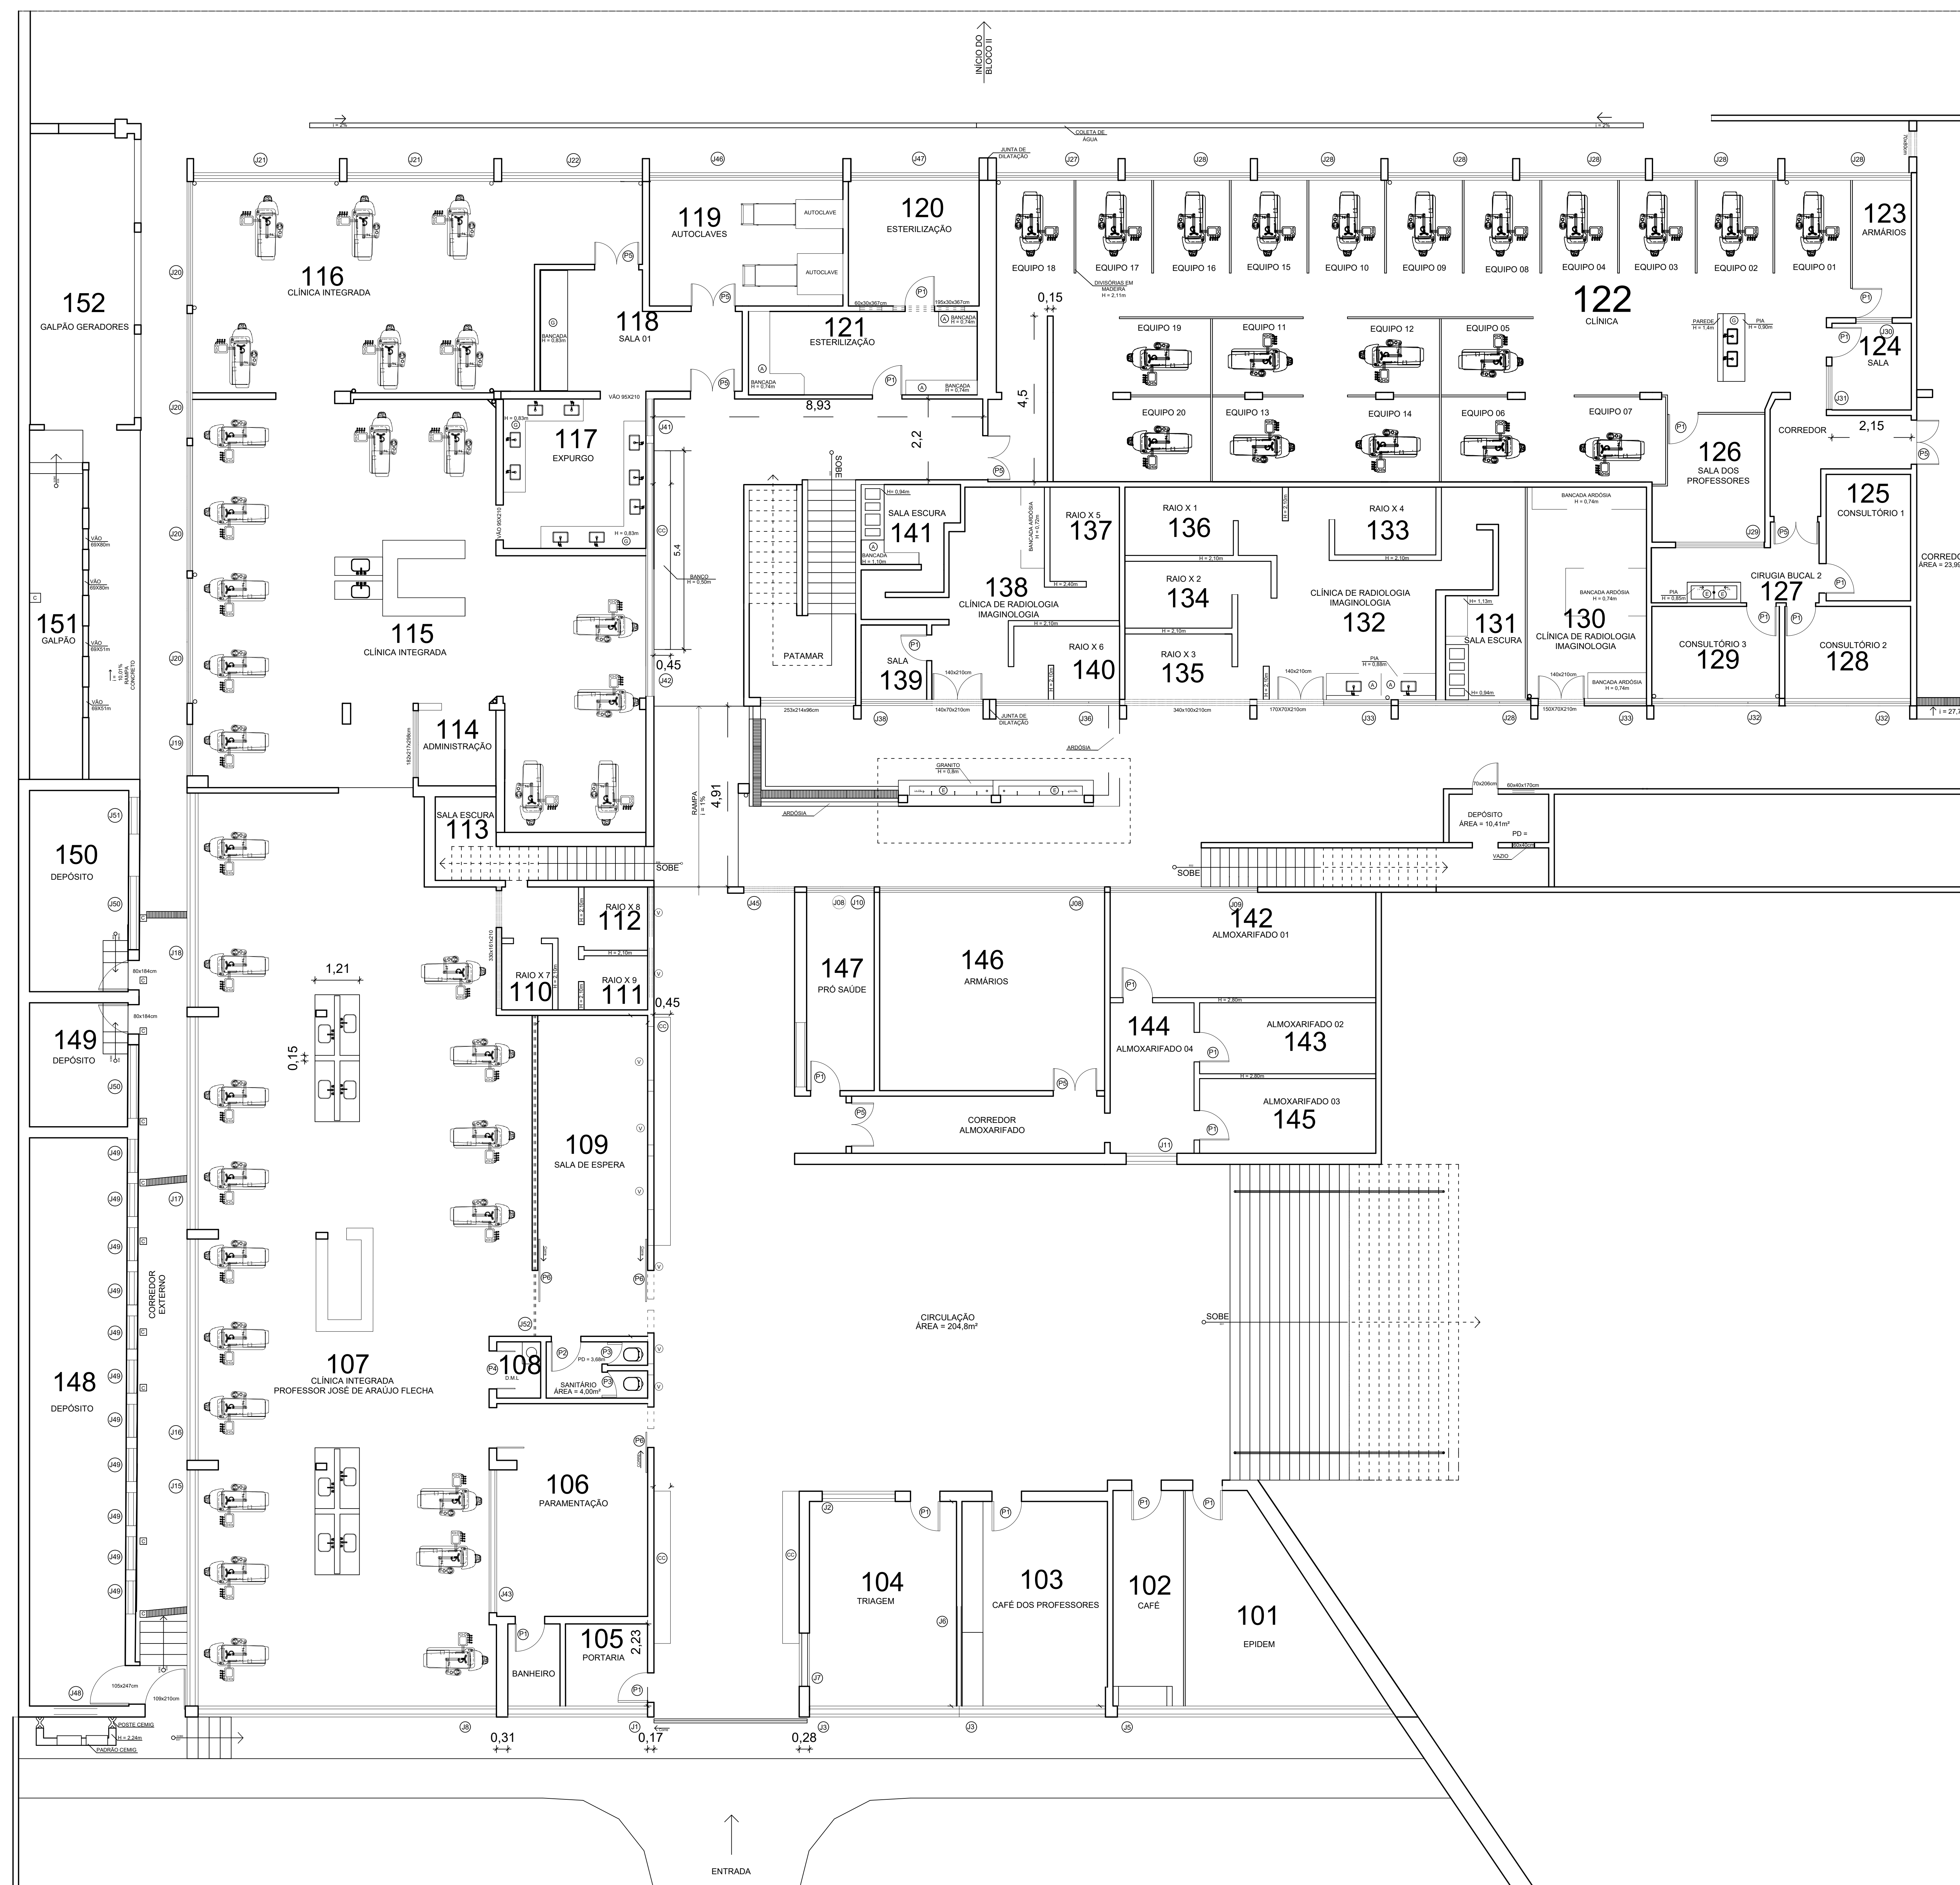

FASE:				
PROJETO ARQUITETONICO				
CAMPUS I				
BLOCO I - PRINCIPAL				
CAMPUS I / DIAMANTINA				
RUA DA GLÓRIA, 1.871 - CENTRO - DIAMANTINA/MG - CEP: 39100-00				
PROPRIETÁRIO:		CNPJ:		
UNIVERSIDADE FEDERAL DOS VALES DO JEQUITINHONHA E MUCURI		16.868.315/0001-57		
CONTÉUDO:				
AUTOR PROJETO ARQUITETONICO / RT:				
ÁREA TOTAL:	2301,20M²	ESCALA:	Indicada	DATA:
				08.02.2021
ARQUIVO: BLOCO I - (PRINCIPAL)				FOLHA:
				01/01

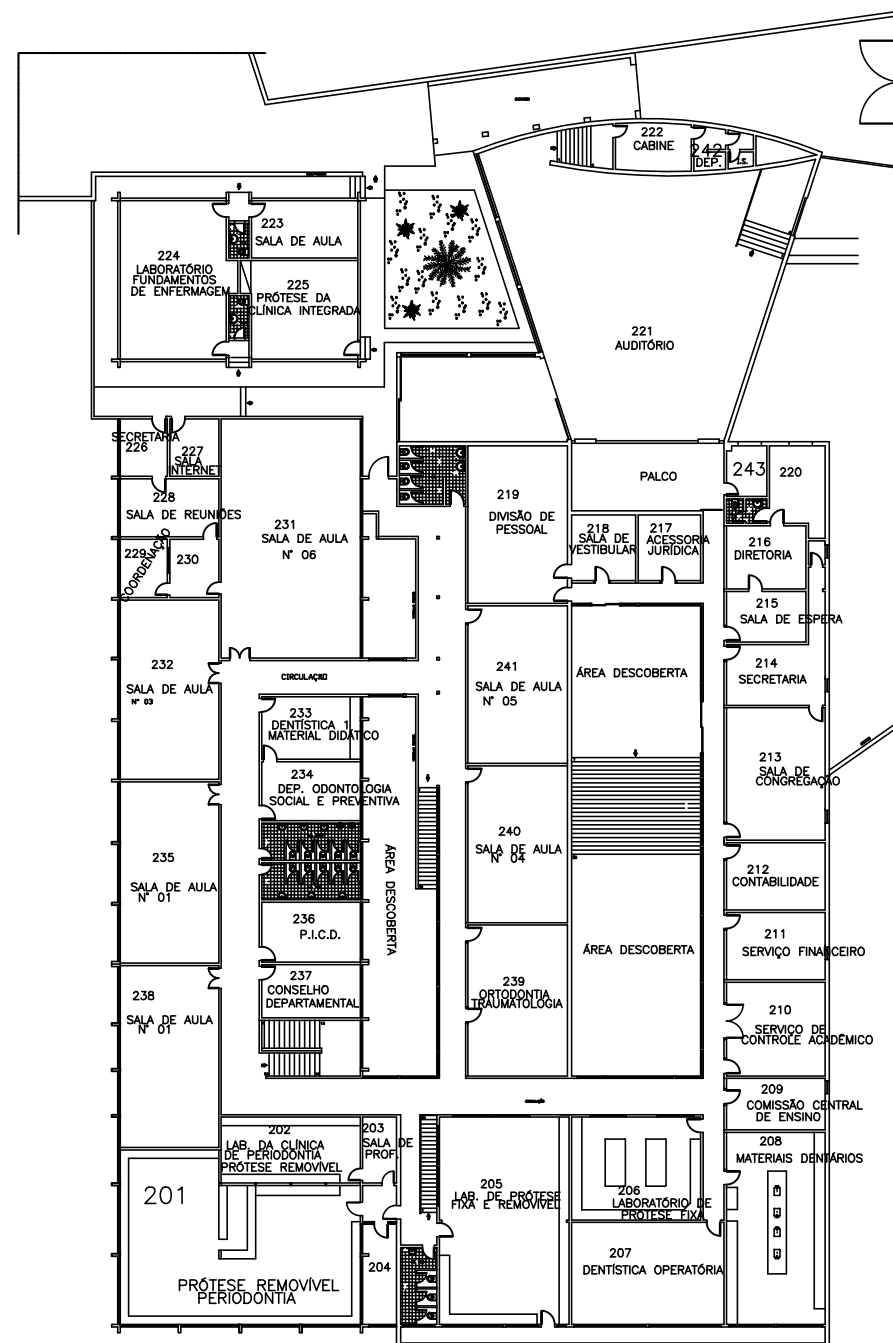

ICTUS ARQUITETURA	CLIENTE:	UFVJM	REV.
	CONTEÚDO:	PRINCIPAL — 2º PAV. SEM ESCALA	DES.