



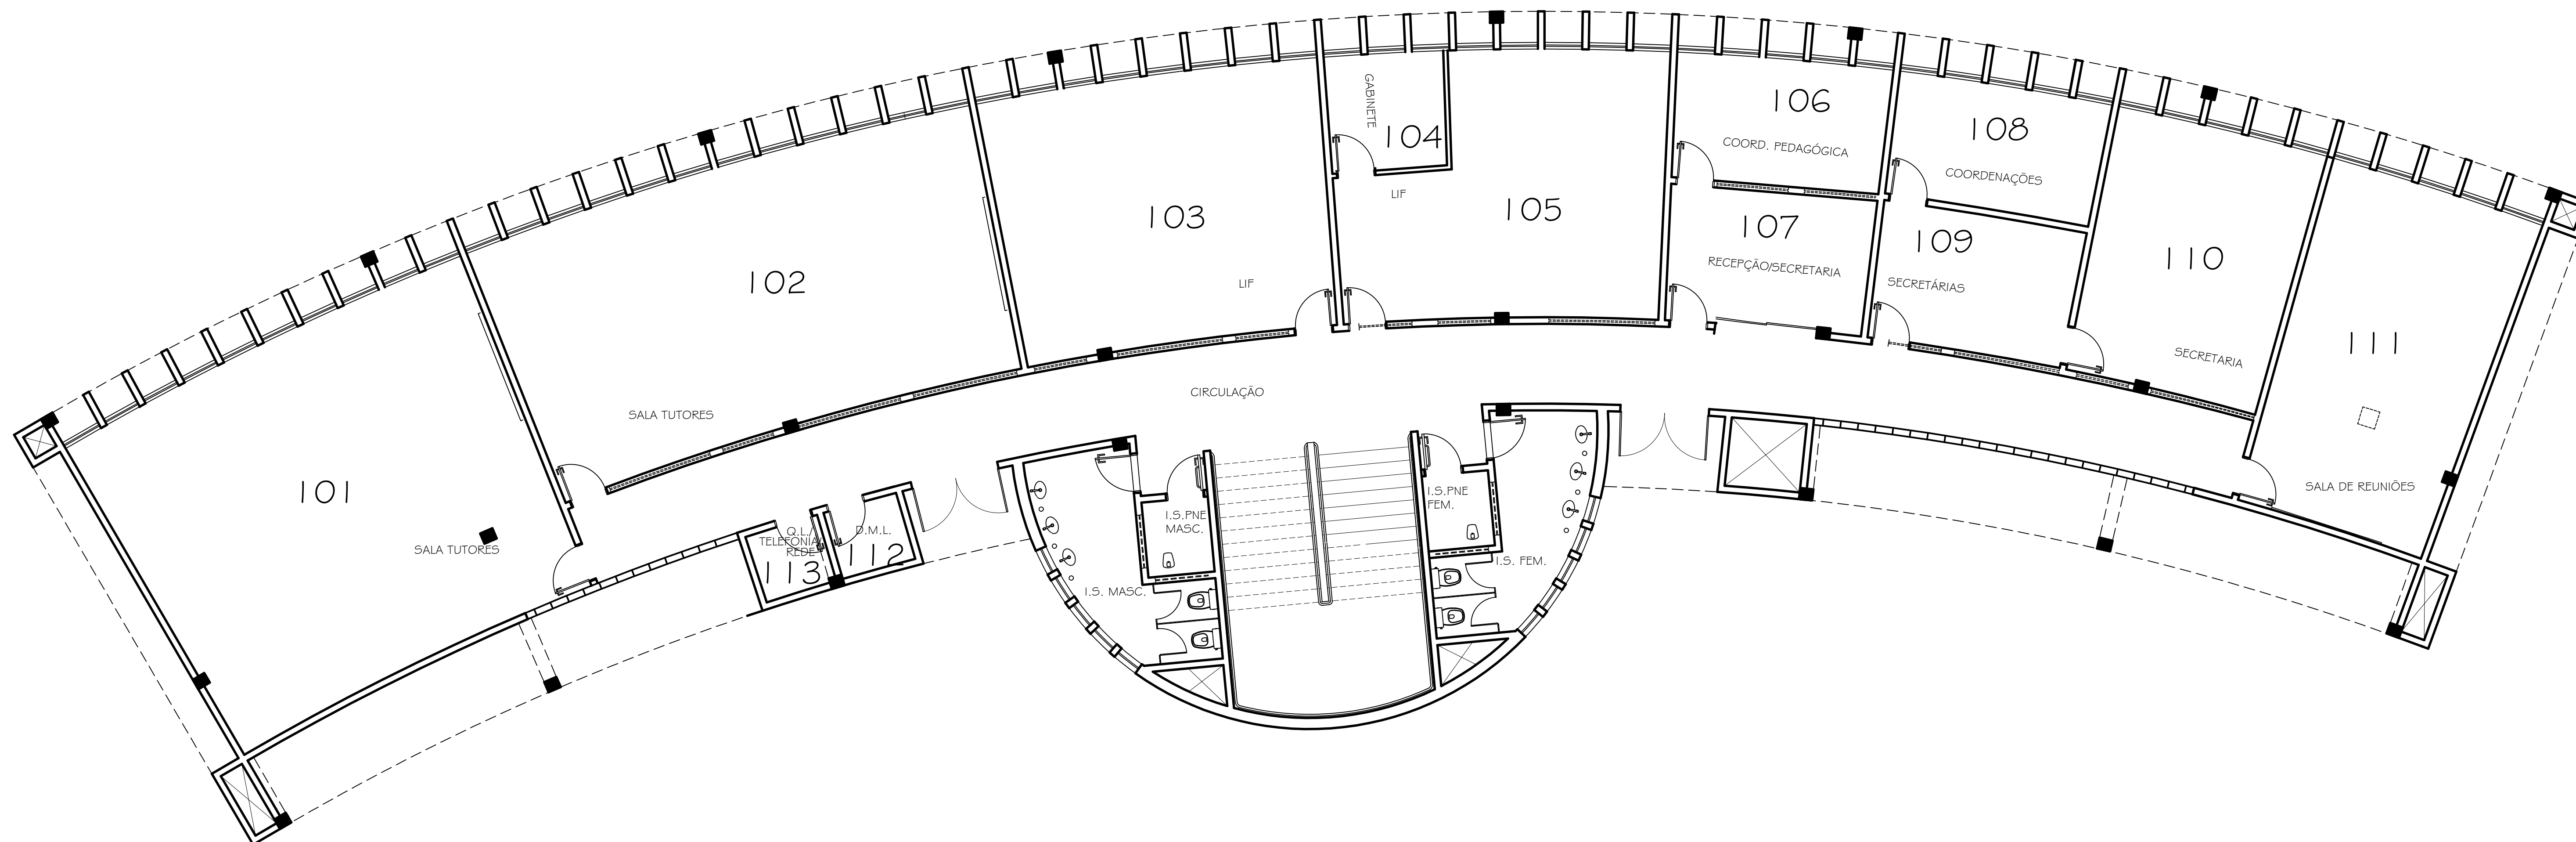

EAD
PLANTA 1º PAVIMENTO

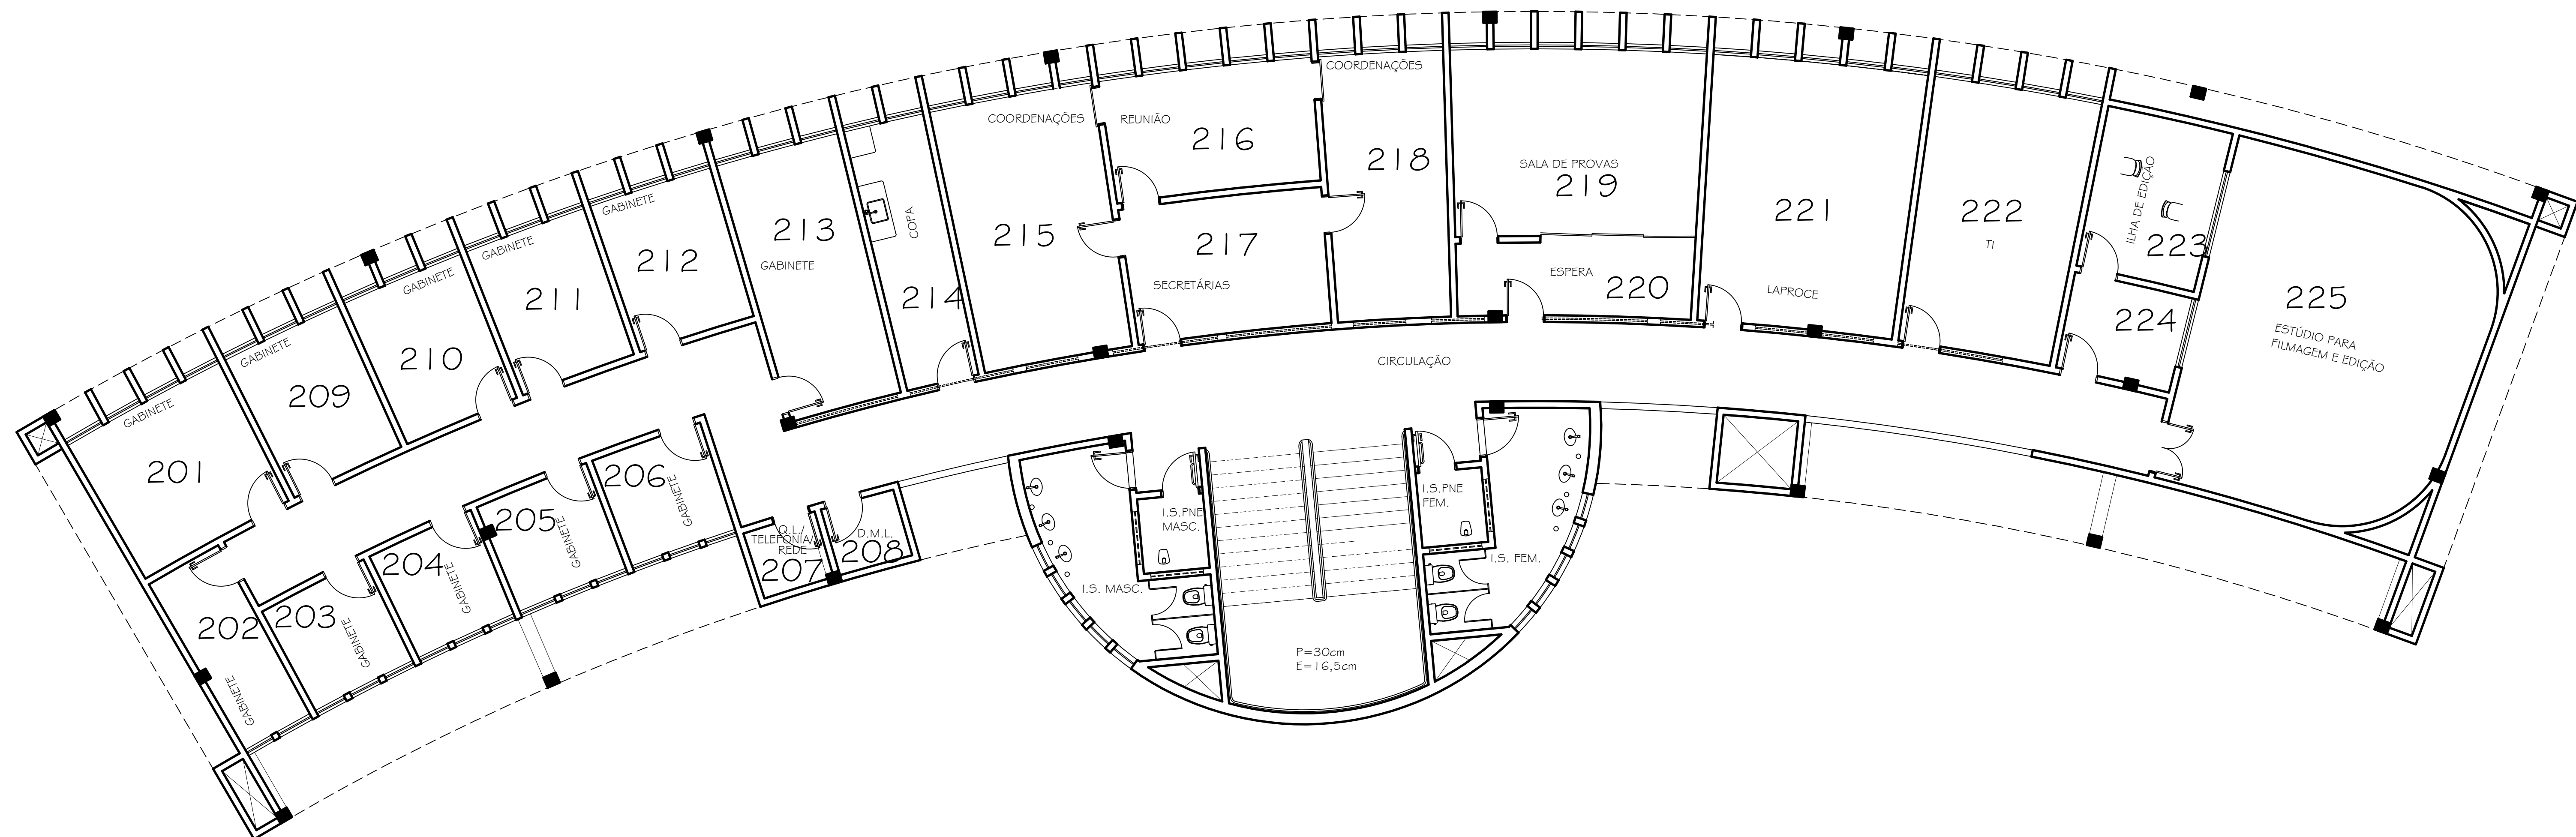

EAD
PLANTA 2º PAVIMENTO