



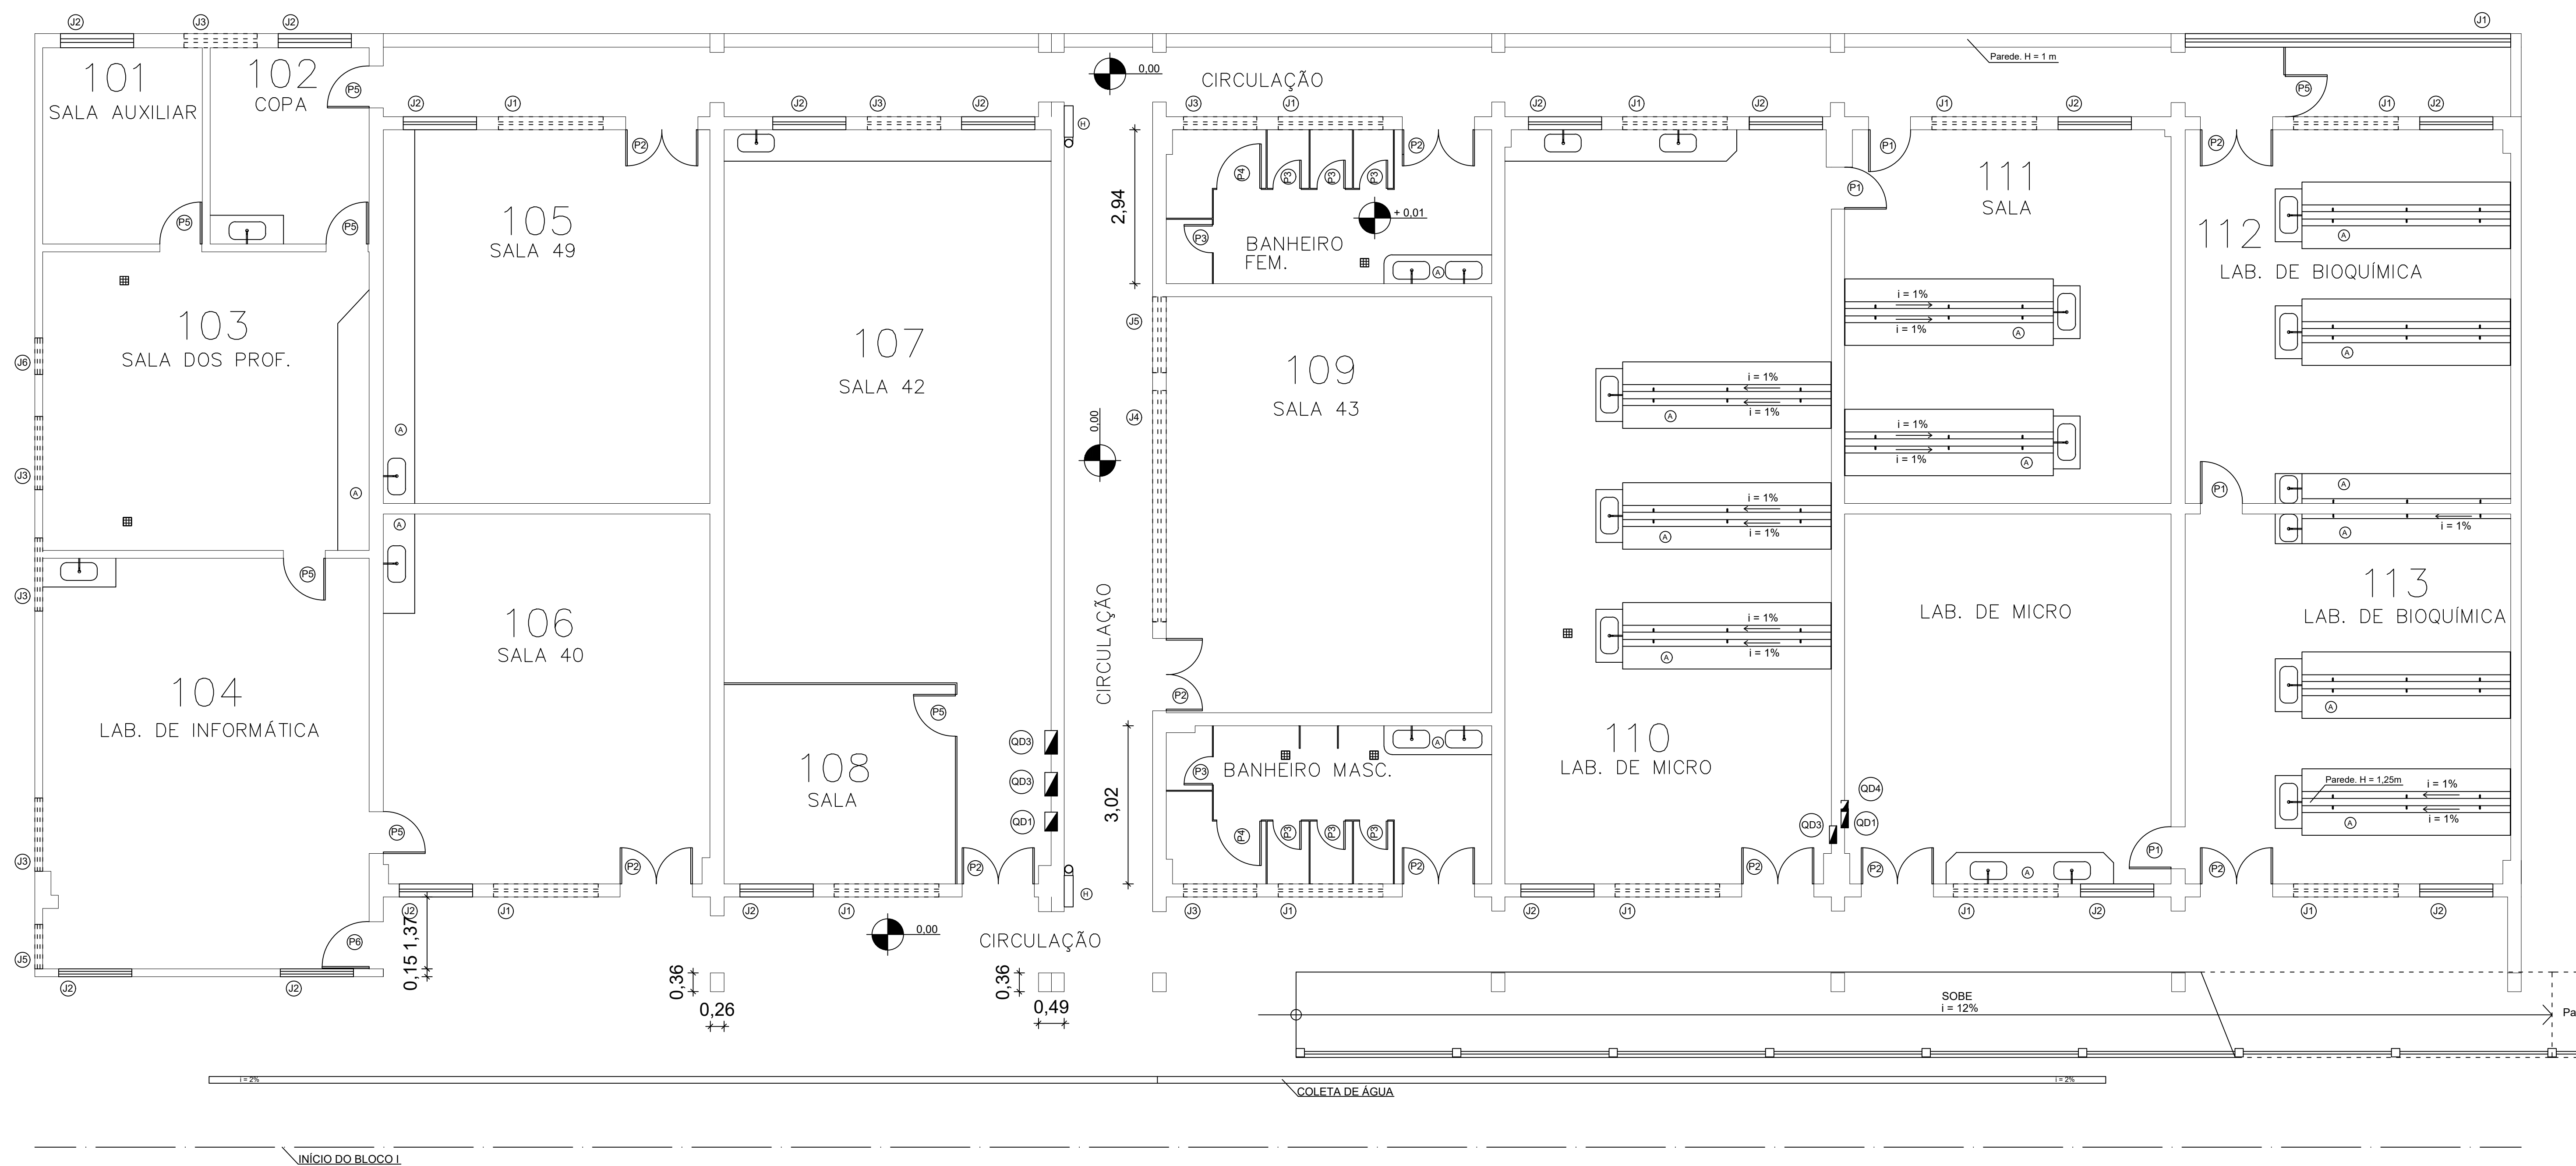


PLANTA BLOCO 2 1º PAV. – CAMPUS I
ESCALA 1:100

FASE:					PROJETO ARQUITETONICO				
CAMPUS I									
BLOCO II									
CAMPUS I / DIAMANTINA									
RUA DA GLÓRIA, 187, - CENTRO - DIAMANTINA/MG - CEP: 39100-00									
PROPRIETÁRIO: UNIVERSIDADE FEDERAL DOS VALES DO JEQUITINHONHA E MUCURI					CNPJ: 16.888.315/0001-57				
CONTEÚDO:									
AUTOR PROJETO ARQUITETÔNICO / RT:									
ÁREA TOTAL: 986,49 M²				ESCALA: Indicada		DATA: 08.02.2021		FOLHA: 01/03	
ARQUIVO: BLOCO II									

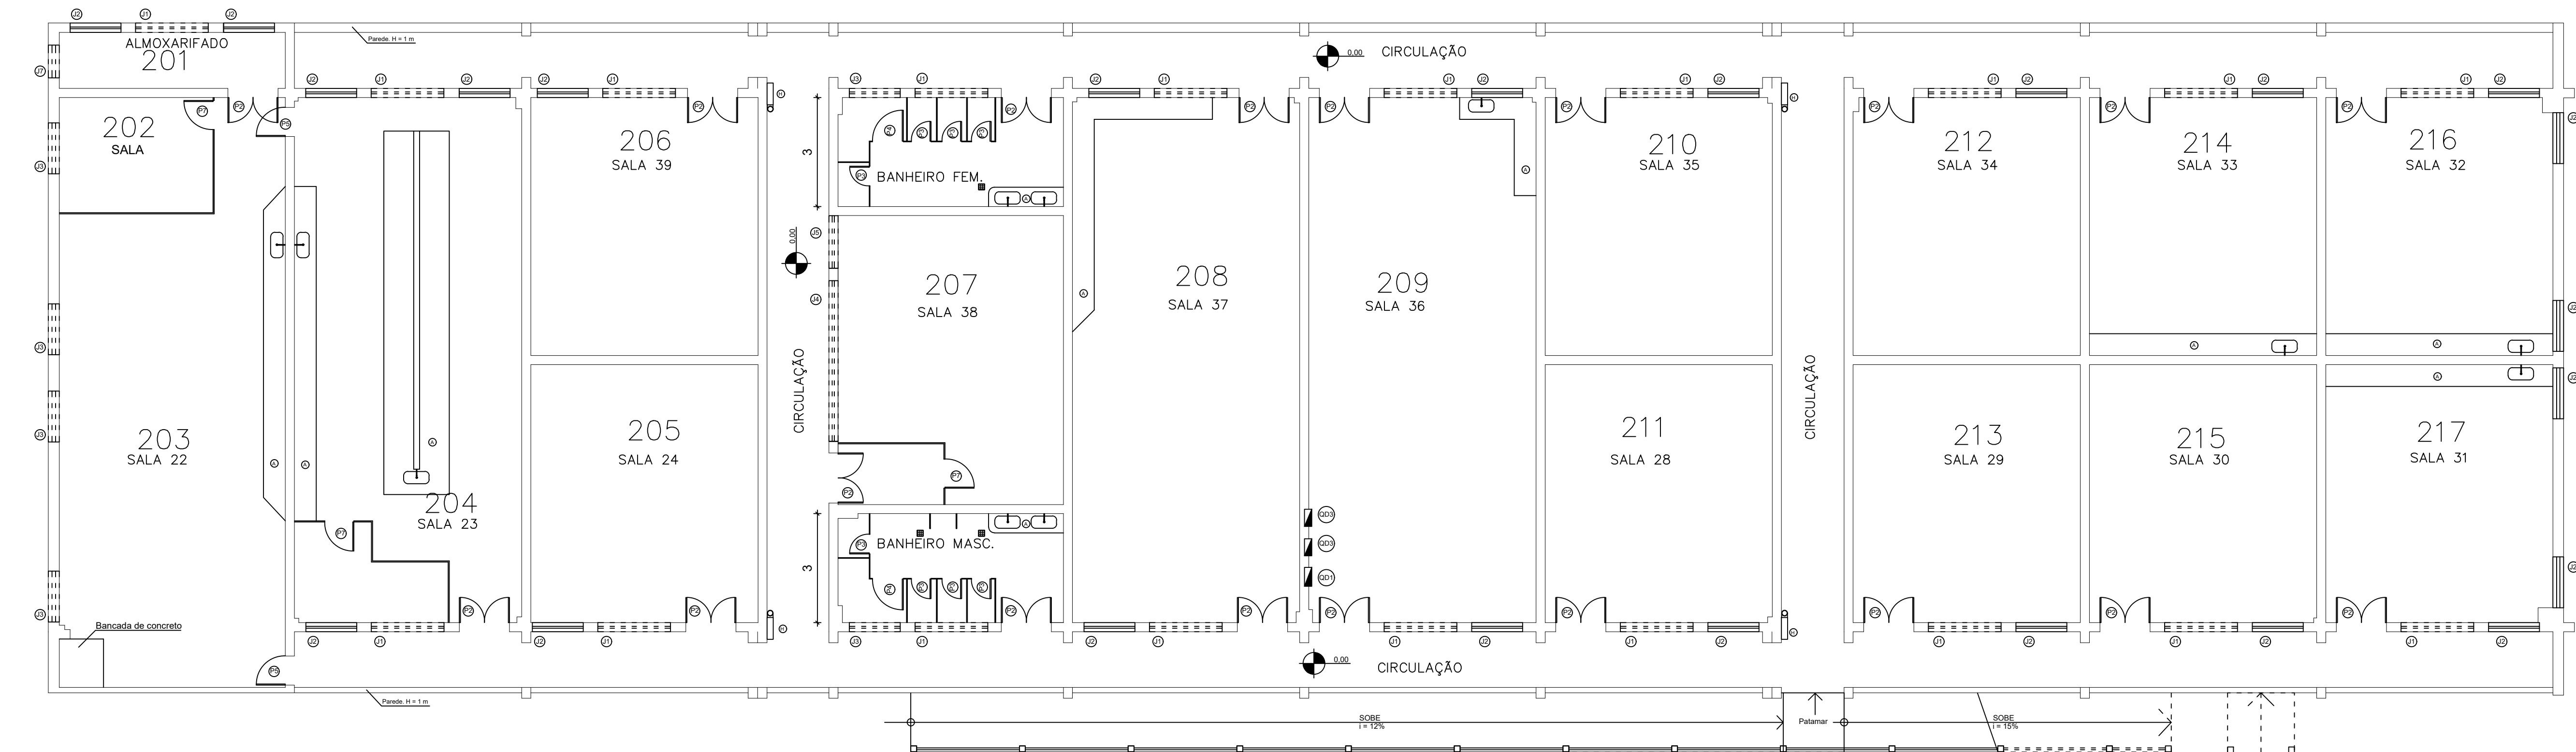

PLANTA BLOCO 2 2º PAV. – CAMPUS I
ESCALA 1:100

FASE:	PROJETO ARQUITETONICO		
ACESSO AO BLOCO I			
CAMPUS I BLOCO II CAMPUS I / DIAMANTINA			
RUA DA GLÓRIA, 187, CENTRO - DIAMANTINA/MG - CEP: 39100-00			
PROPRIETÁRIO:	UNIVERSIDADE FEDERAL DOS VALES DO JEQUITINHONHA E MUCURI	CNPJ:	16.888.315/0001-57
CONTEÚDO:			
AUTOR: PROJETO ARQUITETÔNICO / RT:			
ÁREA TOTAL:	1.400,7 M²	ESCALA:	Indicada
ARQUIVO: BLOCO II		DATA:	08.02.2021
		FOLHA:	02/03

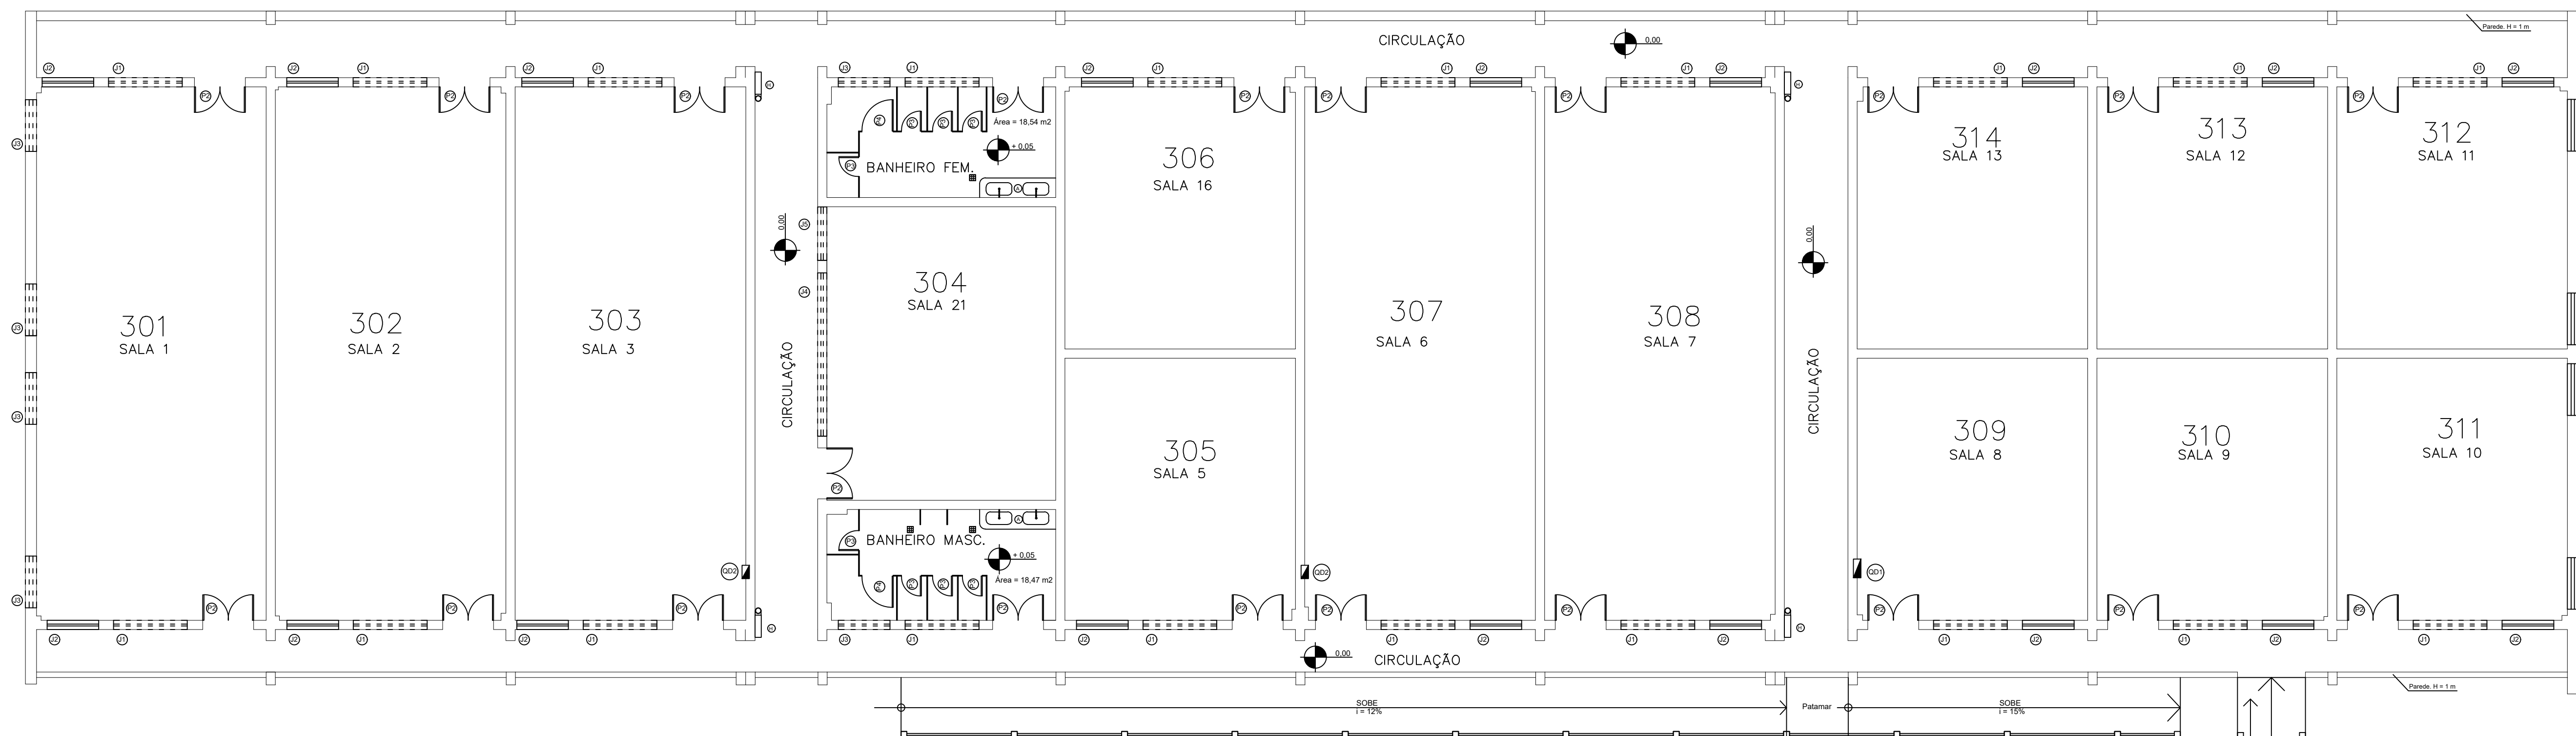

PLANTA BLOCO 2 3º PAV. – CAMPUS I
ESCALA 1:100

FASE:	PROJETO ARQUITETONICO		
ACESSO AO BLOCO I	CAMPUS I BLOCO II CAMPUS I / DIAMANTINA		
RUA DA GLÓRIA, 187, - CENTRO - DIAMANTINA/MG - CEP: 39100-00			
PROPRIETÁRIO: UNIVERSIDADE FEDERAL DOS VALES DO JEQUITINHONHA E MUCURI	CNPJ: 16.888.315/0001-57		
CONTIÚDO:			
AUTOR: PROJETO ARQUITETÔNICO / RT:			
ÁREA TOTAL: 1 400,7 M²	ESCALA: Indicada	DATA: 08.02.2021	FOLHA: 03/03
ARQUIVO: BLOCO II			