


TABELA DE ESQUADRIAS	
JANELAS	JANELA DE METALON DE CORRER 200 X 150 X 180
	BASCULA DE METALON 100 X 100 X 200
	JANELA DE METALON DE CORRER 200 X 120 X 180
	BASCULA DE METALON 200 X 120 X 180
PORTAS	PORTA DE METALON DE ABRIR 80 X 210
	PORTA DE METALON DE ABRIR 2 X 60 X 210
	PORTA COM MATERIAL ISOLANTE DE ABRIR 80 X 210
	PORTÃO DE METALON DE CORRER 300 X 210

TABELA GERAL REVESTIMENTOS	
PISOS	CIMENTO QUEIMADO
	CERÂMICA PEI 4 / COR: CINZA MÉDIO
PAREDES	BARRADO CERÂMICO H=1,80cm CERÂMICA 30x60cm, COR: BRANCO
	BARRADO H=5cm ARDÓSIA, POUCA ACABAMENTO ABAULADO
	ACIMA PINTURA TINTA ACRÍLICA COR: BRANCO
	CERÂMICA 30x60cm, COR: BRANCO
	PINTURA TINTA ACRÍLICA FOSCA COR: BRANCO
	PINTURA TINTA ACRÍLICA FOSCA COR: KIVI
	PINTURA TINTA ACRÍLICA FOSCA COR: AZUL CELESTE
TETO	PINTURA TINTA ACRÍLICA COR: BRANCO
	FORRO PVC BRANCO

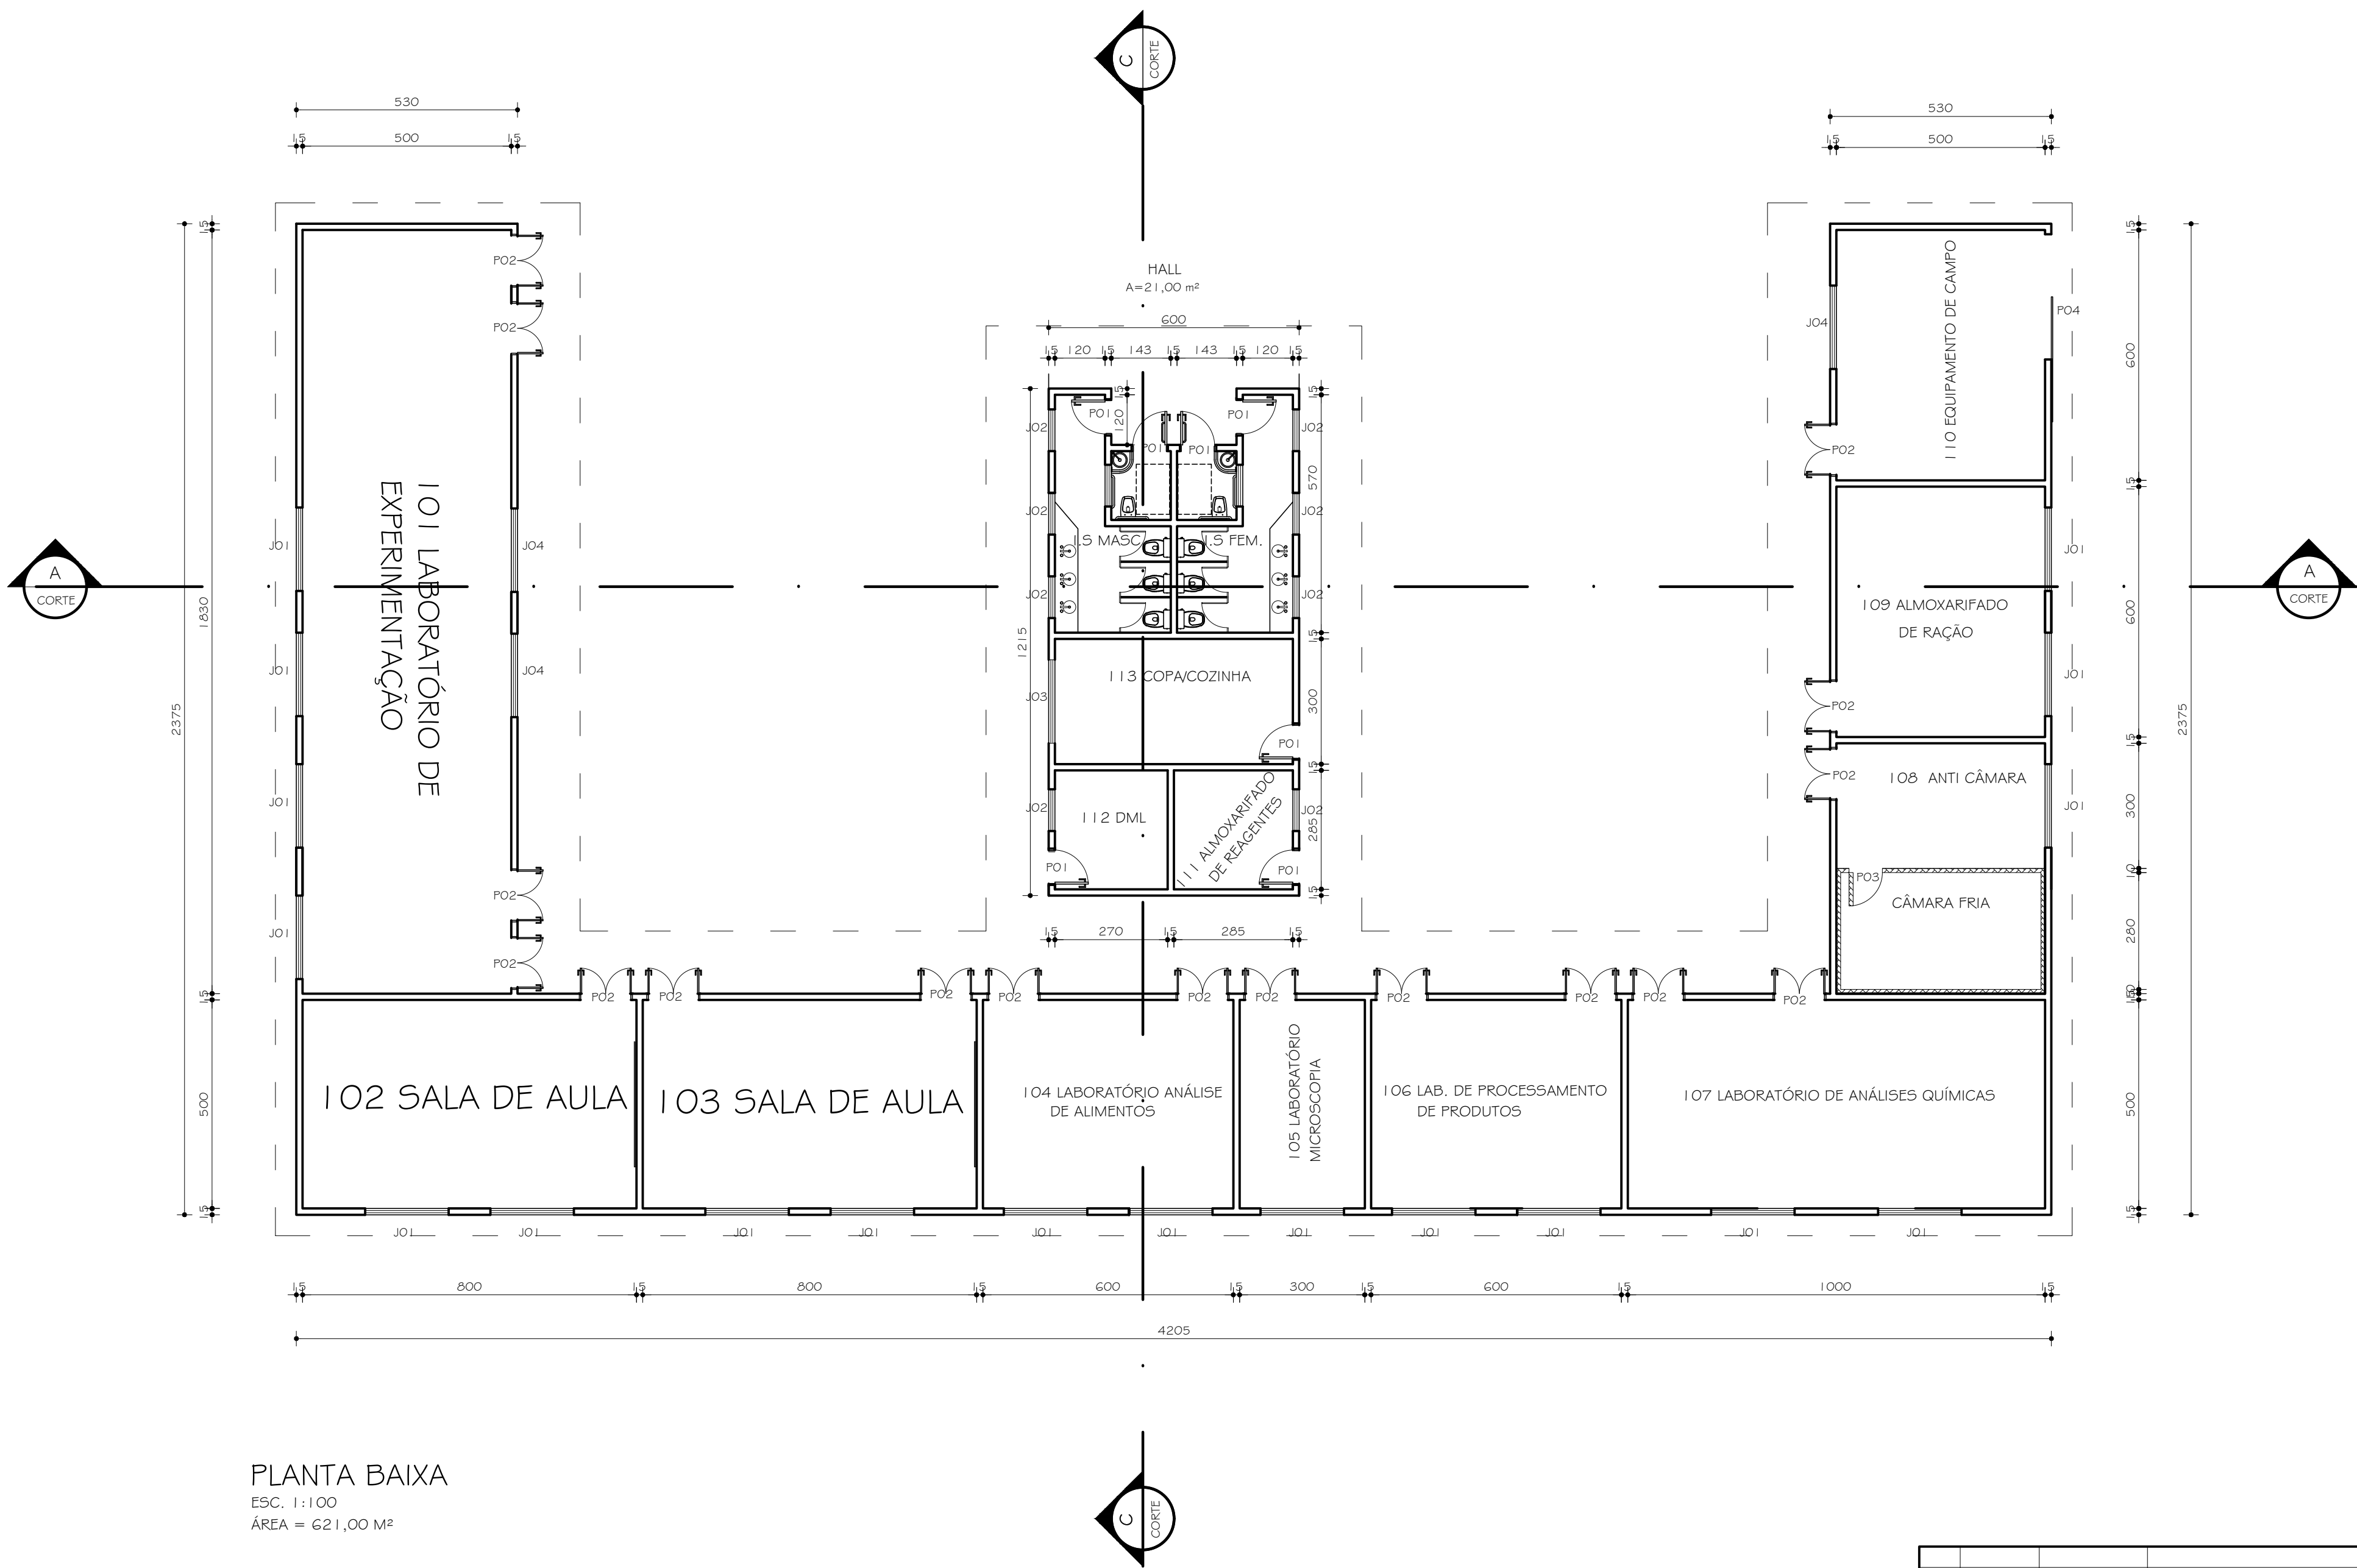

PLANTA BAIXA
ESC. 1:100
ÁREA = 621,00 M²

Nº:	DATA	RESPONSÁVEL	DESCRIÇÃO DA REVISÃO:		
FASE:					
PROJETO ARQUITETÔNICO					
CENTRO DE PESQUISAS AGRÁRIAS (CPCA)					
FAZENDA COUTO MAGALHÃES DE MINAS					
ÁREA RURAL DE COUTO MAGALHÃES DE MINAS					
PROPRIETÁRIO:	UNIVERSIDADE FEDERAL DOS VALES DO JEQUITINHONHA E MUCURI		CNPJ	16.888.315/0001-57	
TÍTULO					
PLANTA BAIXA					
AUTOR PROJETO ARQUITETÔNICO / RT:					
LEONARDO REBOUÇAS DE BRITO FIGUEIREDO					
CREA 178.952/D - MG					
VERSÃO:	DATA:	AUTOCAD:		FOLHA:	
VERSÃO 1	26.03.2019	ARQUITETA KARENINA		01/01	
CENTRO DE PESQUISAS EM CIÊNCIAS AGRÁRIAS - COUTO					