


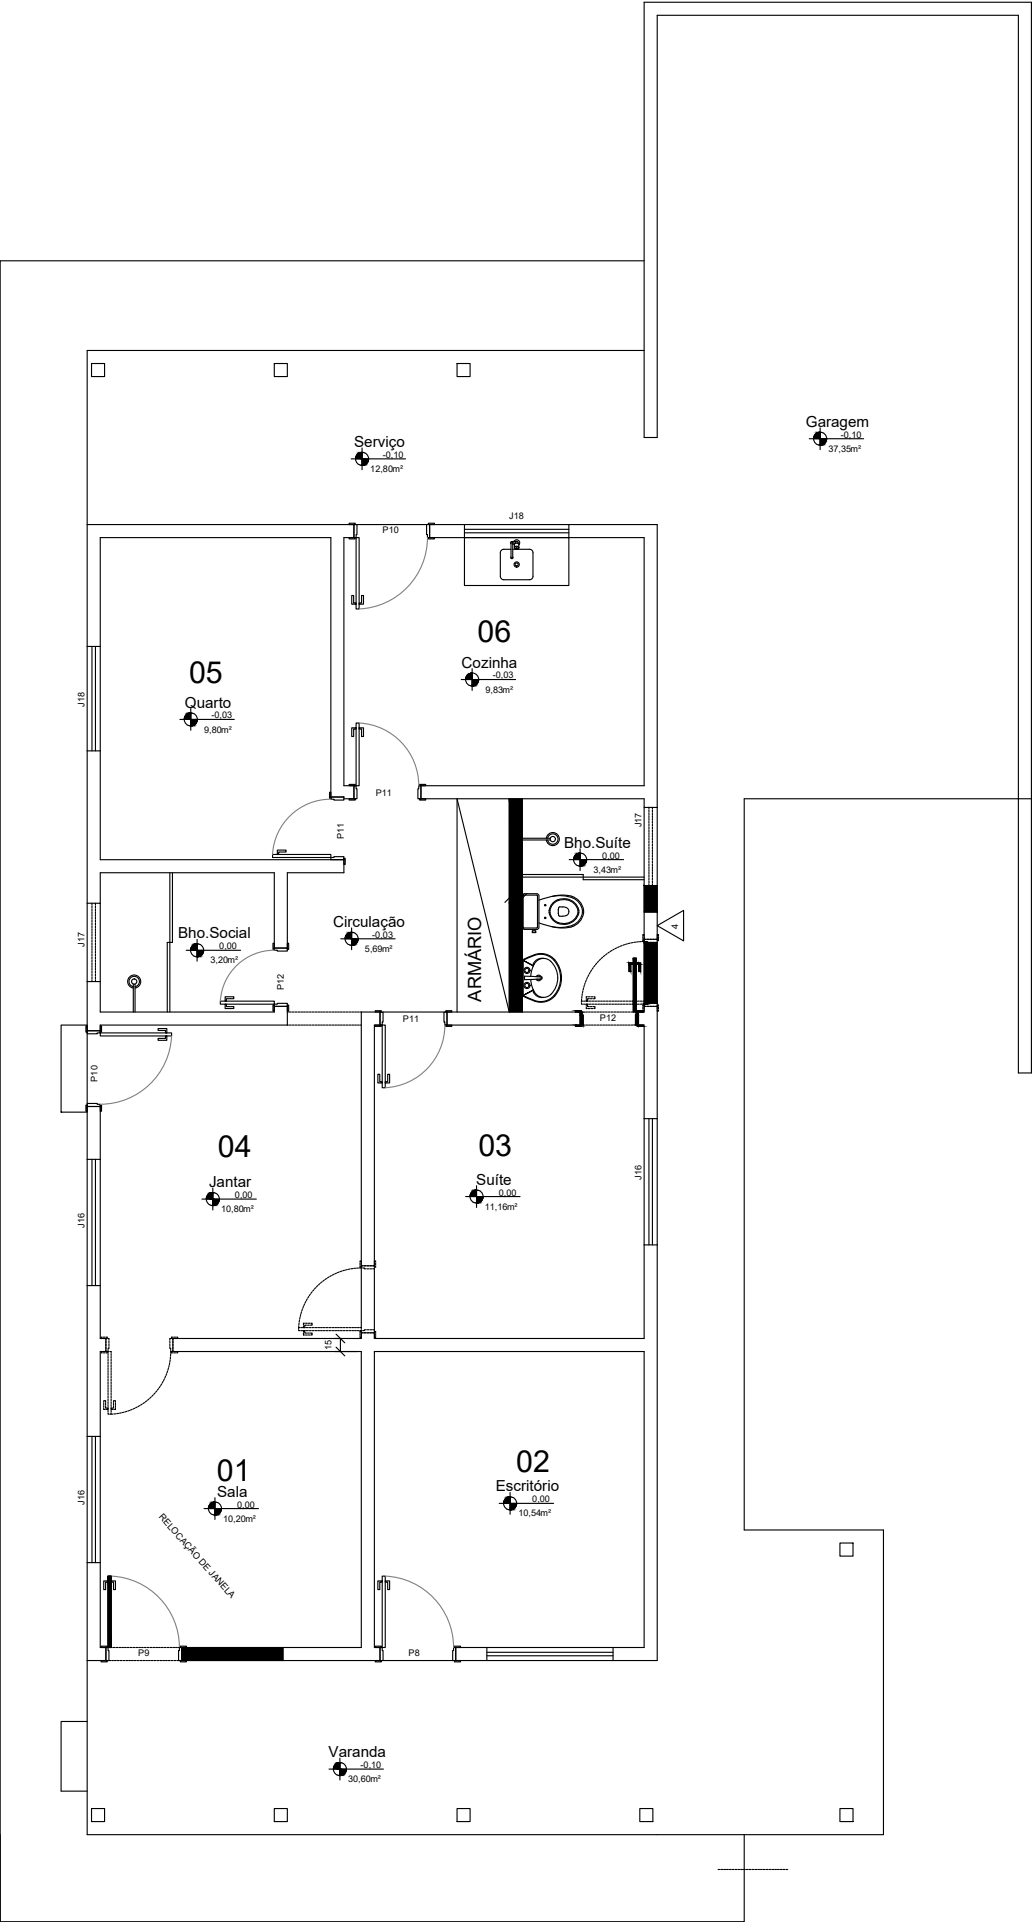

PLANTA BAIXA - CASA DOS PROFESSORES