


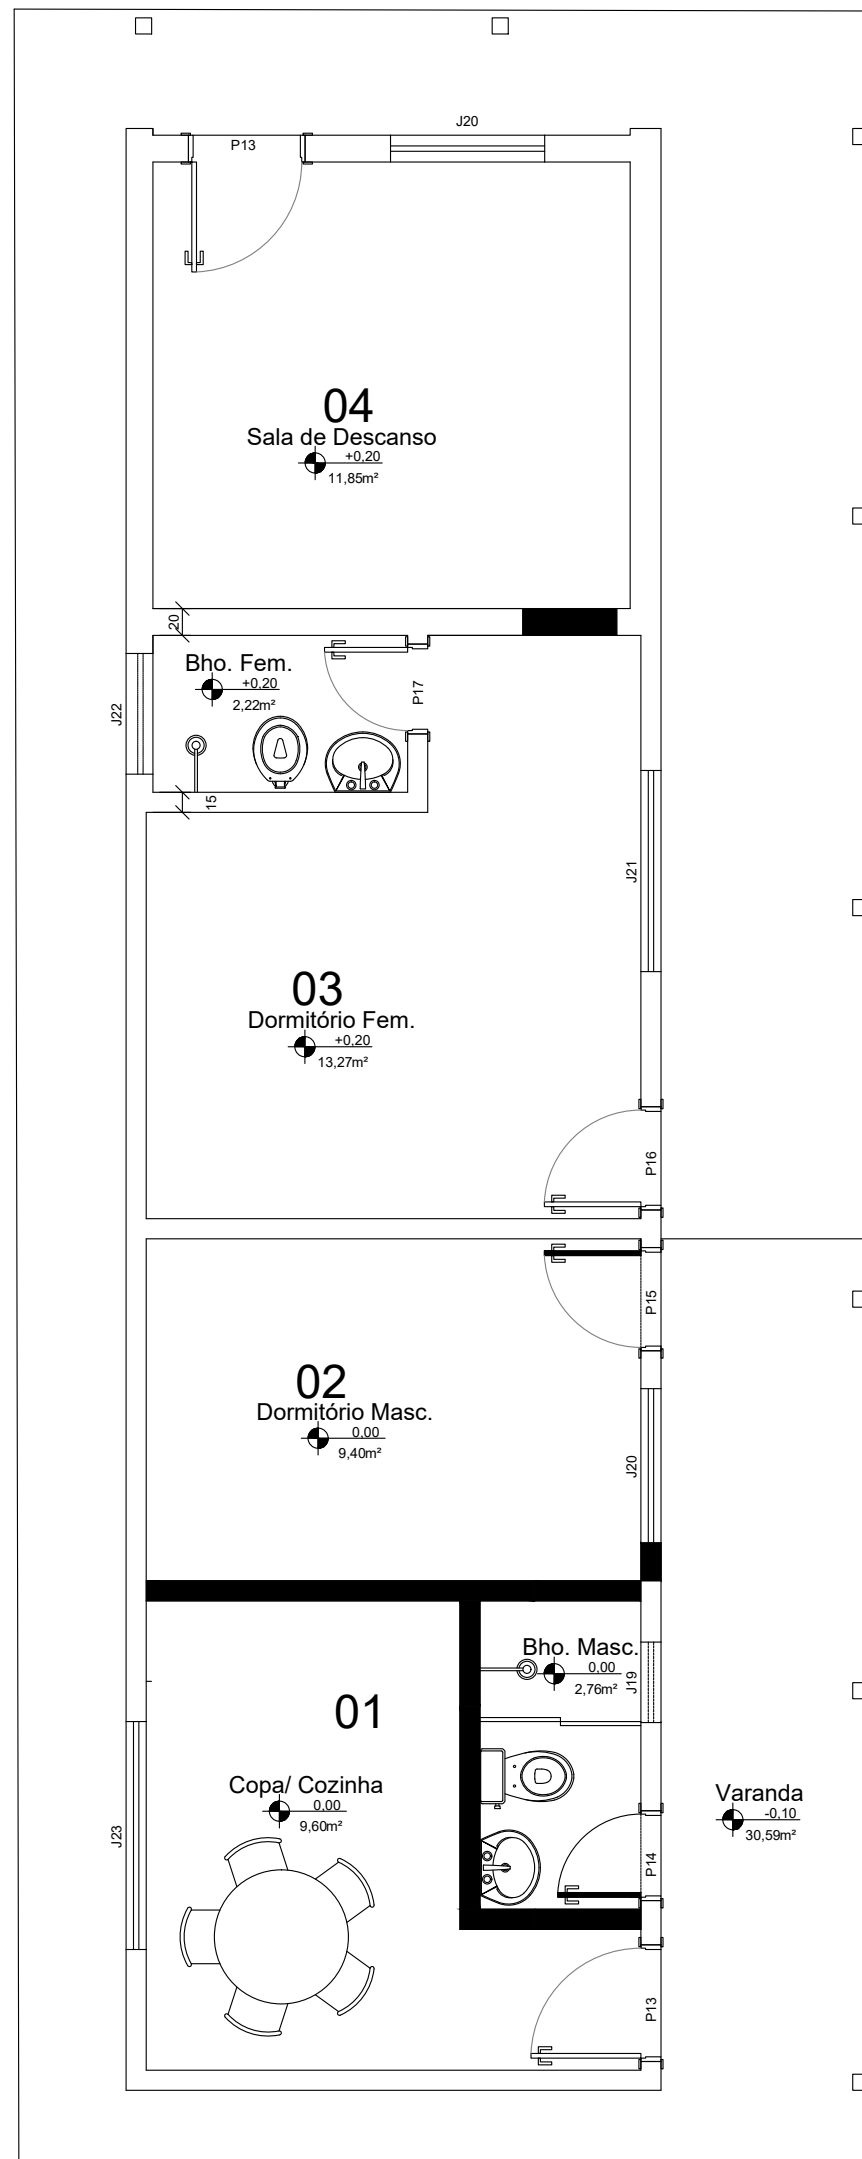

PLANTA BAIXA - APOIO FUNCIONÁRIOS